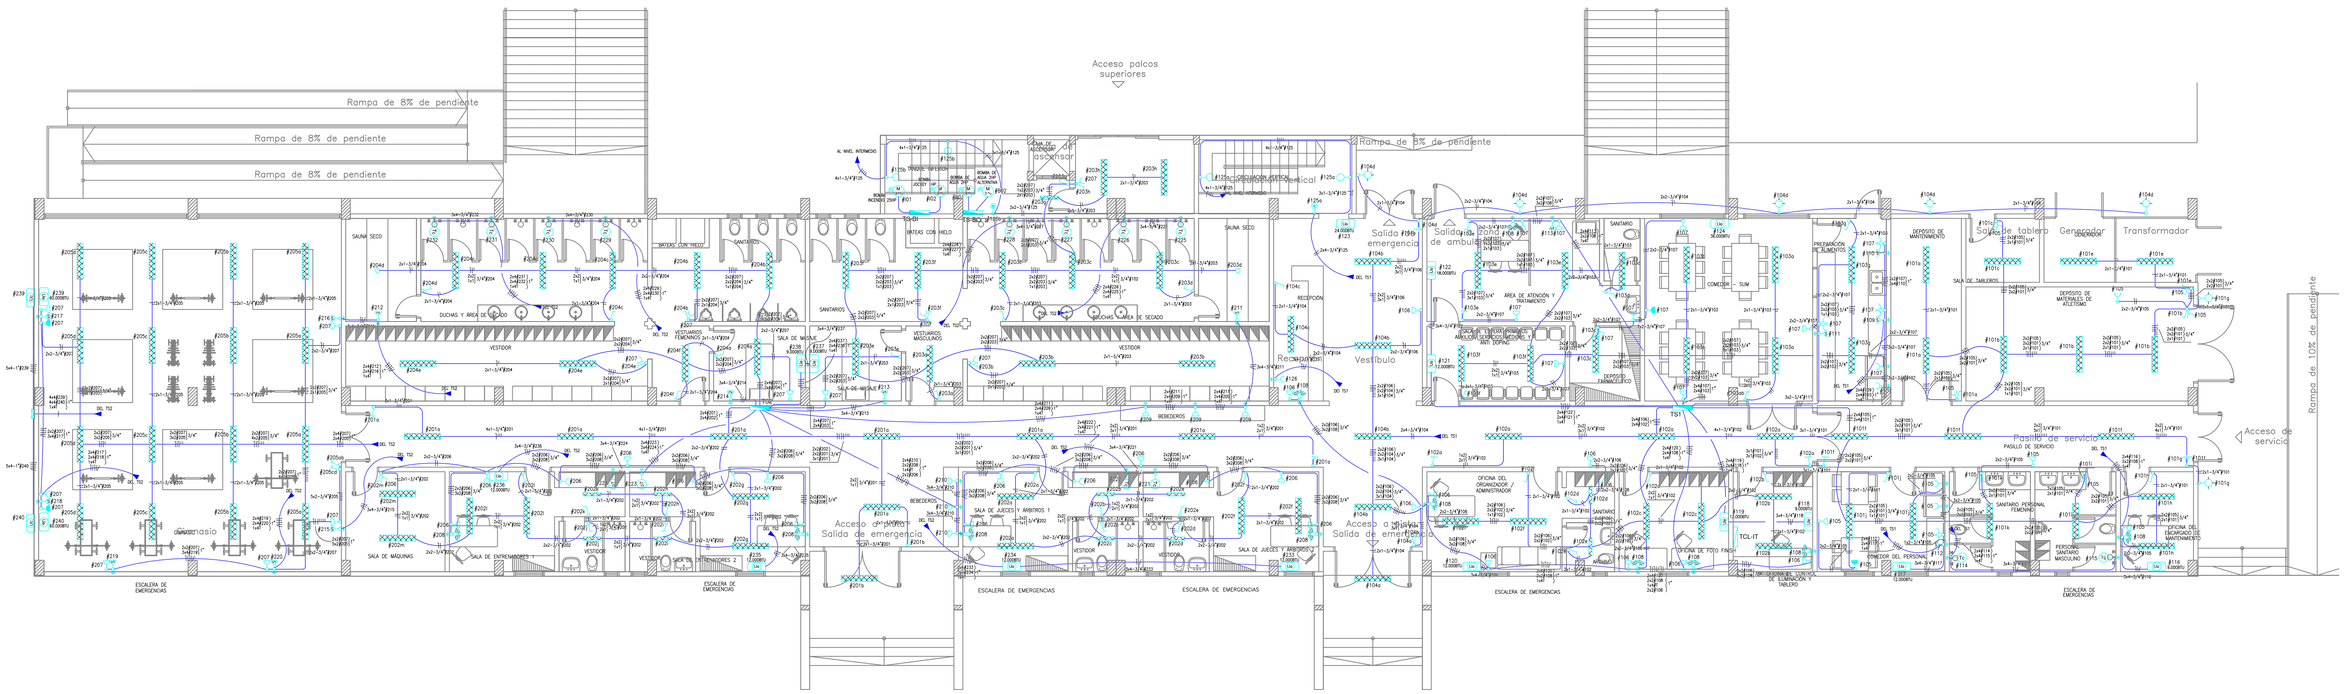

SIMBOLOGIA

	Artefacto estanco de adosar al techo con 2 lámparas fluorescentes de 40W.		Toma corriente monofásica de media altura con conexión a tierra.	Uc	Unidad compresora (A.A. split).
	Artefacto estanco de adosar al techo con 1 lámpara fluorescente de 20W.		Toma corriente monofásica de baja altura, doble, para PC con conexión a tierra.	M 1~	Motor monofásico.
	Artef. con rejilla, de embutir en el cielorraso con 2 lámparas fluorescentes de 20W.		Llave de un punto.	M 3~	Motor trifásico.
	Artef. con rejilla, de embutir en el cielorraso con 2 lámparas fluorescentes de 40W.		Llave de dos puntos.		Tablero general.
	Artefacto de adosar al techo con 1 lámpara de bajo consumo de 18W.		Llave de tres puntos.		Tablero seccional.
	Artefacto de embutir en el cielorraso con 1 lámpara de bajo consumo de 18W.		Llave de combinación escalera.		Tablero de comando de luces.
	Artefacto de embutir en el cielorraso con 1 lámpara dicroica LED.		Llave de un punto y una combinación escalera.		Registro subterráneo.
	Artefacto de adosar a la pared con 1 lámpara de bajo consumo de 18W.		Llave bipolar.		Caja de paso.
	Artef. p/ exterior, de adosar a la pared con 1 lámp. de bajo consumo de 18W.		Llave de dos combinación escalera.		Jabalina de 2,4m. x 5/8"
	Toma corriente monofásica de baja altura.		Llave para ventilador de techo.		Ducto embutido en techo/pared.
	Toma corriente monofásica de media altura.		Pulsador de luces de escalera.		Ducto subterráneo.
	Toma corriente monofásica, doble, de media altura.	Tc	Termocalefón.		
	Toma corriente monofásica alta.	Vp	Ventilador de pared.		
	Toma corriente monofásica de media altura con conexión a tierra (SHUKO).	Ue	Unidad evaporadora (A.A. split).		

SECRETARIA NACIONAL DE DEPORTES

DISEÑO FINAL DE ARQUITECTURA

OBS: LOS NIVELES, UBICACIONES Y COTAS INDICADOS EN PLANOS SERAN VERIFICADOS EN OBRA, CON AUTORIZACION DE LA FISCALIZACION.

REPÚBLICA DEL PARAGUAY

SECRETARIA NACIONAL DE DEPORTES

CONSTRUCCIÓN DEL CENTRO DE ALTO RENDIMIENTO DEL SUR
MODULO PISTA OLÍMPICA

INSTALACION ELECTRICA

PLANTA BAJA GRADERIAS

ESCALA : 1 / 100

FECHA: SET 2014

LÁMINA: IE-03