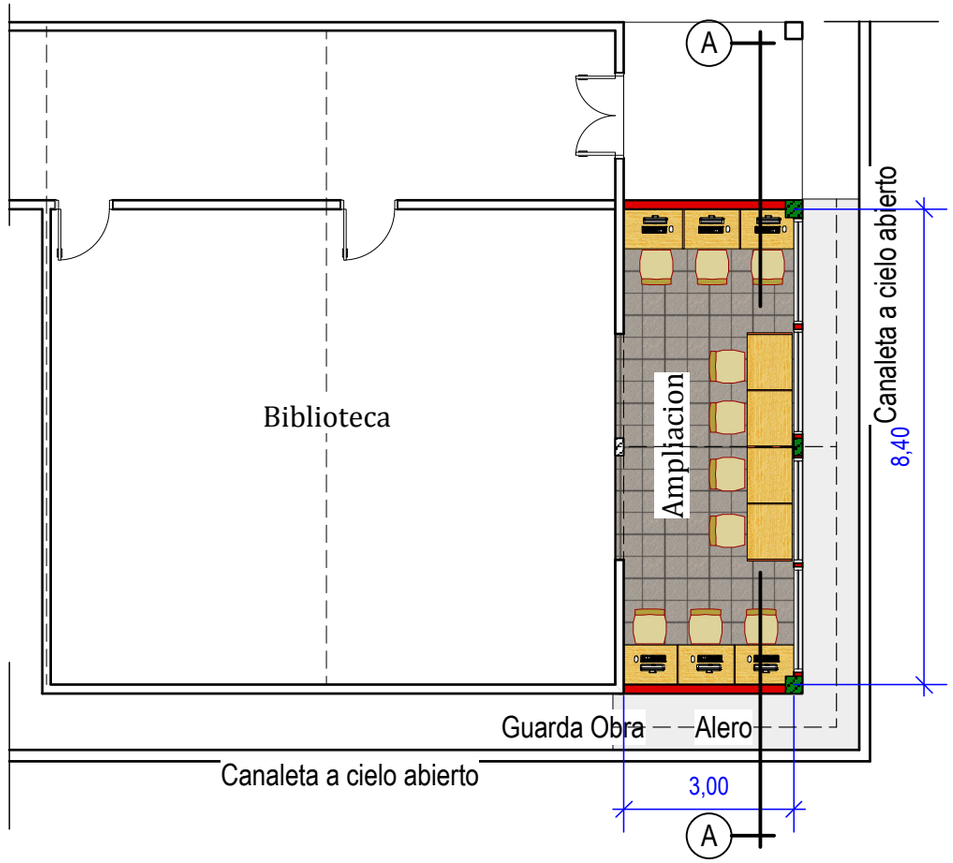

Plano Arquitectonico
Escala: 1/125

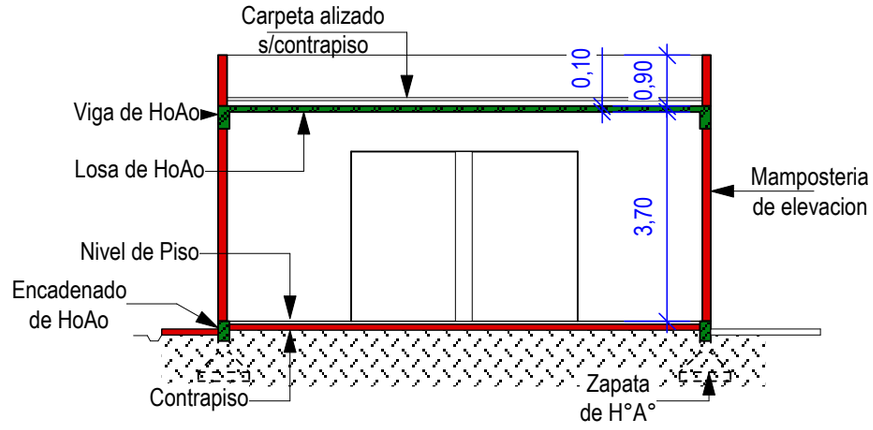

Corte A - A
Escala: 1/125

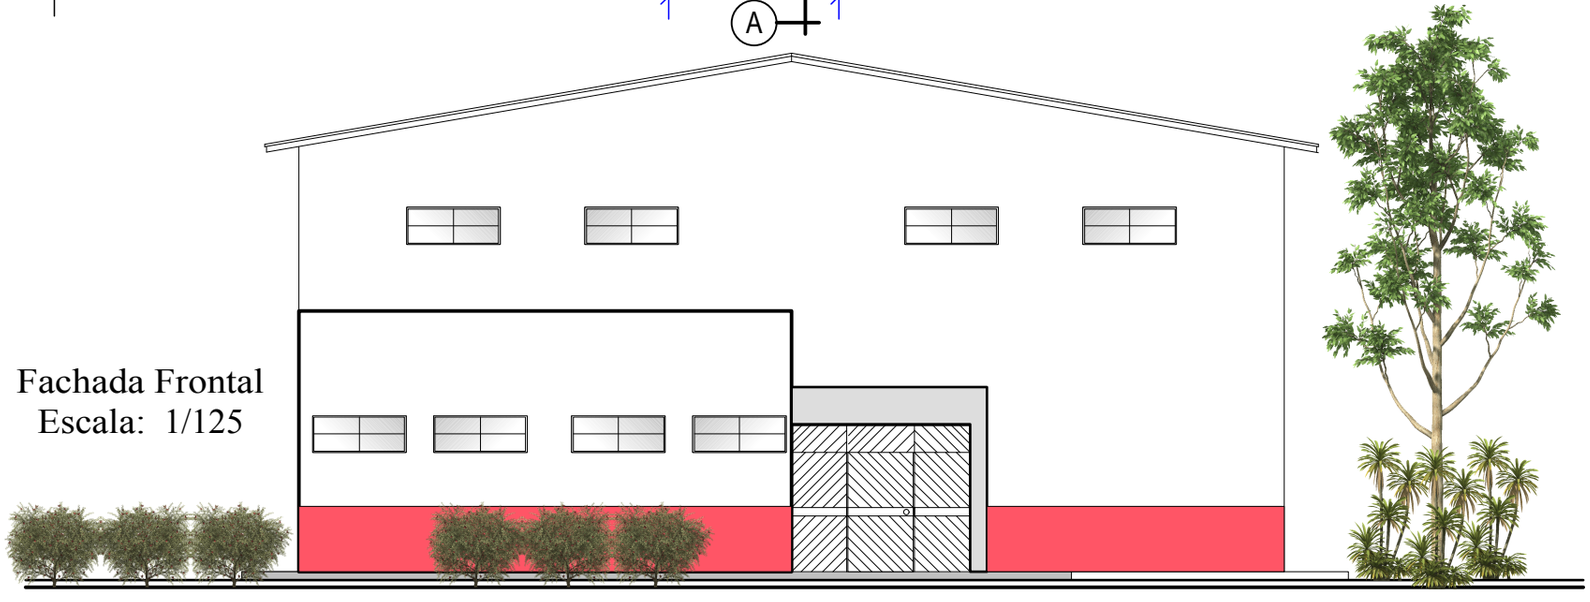

Fachada Frontal
Escala: 1/125

Universidad Nacional del Este
Facultad de Filosofia

UNIVERSIDAD NACIONAL DEL ESTE

FACULTAD DE FILOSOFIA

Campus Universitario
Km. 8 Acaray

Proyectista: Arq. Silvia Medina Fiore