MUNICIPALIDAD DE CAPITÁN MIRANDA

PROYECTO: PAVIMENTO TIPO EMPEDRADO Y CANALIZACIÓN ACCESO A ESCUELA N° ESCUELA BÁSICA N° 2440 LUIS F MULLER
DIRECCIÓN: BARRIO YTORORO.
SUPERFICIE A CONSTRUIR: 2604M2 DE PAVIMENTO INCLUYE CORDÓN CUNETA Y BADENES.
CANTIDAD DE CANALIZACIÓN:18 METROS LINEAL. Incluye entubamiento y cabecera.
TEMA= PLANO DE UBICACIÓN.

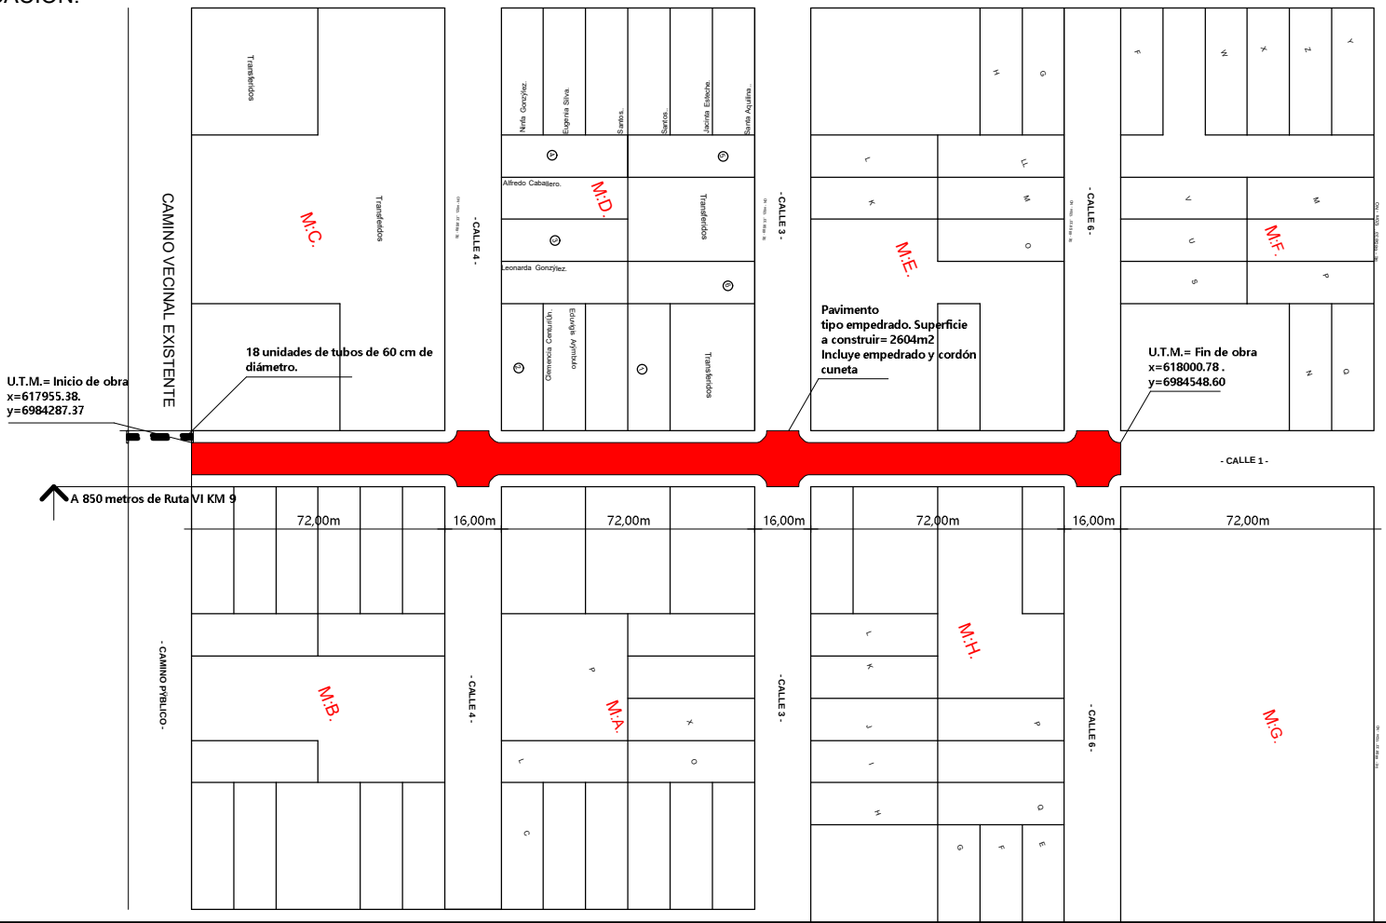

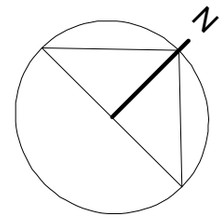

			01
FIRMA DE INTENDENTE MUNICIPAL.	FIRMA DE PRESIDENTE DE LA JUNTA MUNICIPAL	FIRMA DE PROFESIONAL	Esc.:1/2000

MUNICIPALIDAD DE CAPITÁN MIRANDA

PROYECTO: PAVIMENTO TIPO EMPEDRADO Y CANALIZACIÓN ACCESO A ESCUELA N° ESCUELA BÁSICA N° 2440 LUIS F MULLER
DIRECCIÓN: BARRIO YTORORO.
SUPERFICIE A CONSTRUIR: 2604M2 DE PAVIMENTO INCLUYE CORDÓN CUNETA Y BADENES.
CANTIDAD DE CANALIZACIÓN:18 METROS LINEAL. Incluye entubamiento y cabecera.
TEMA= PLANTA GENERAL.1RA CUADRA.

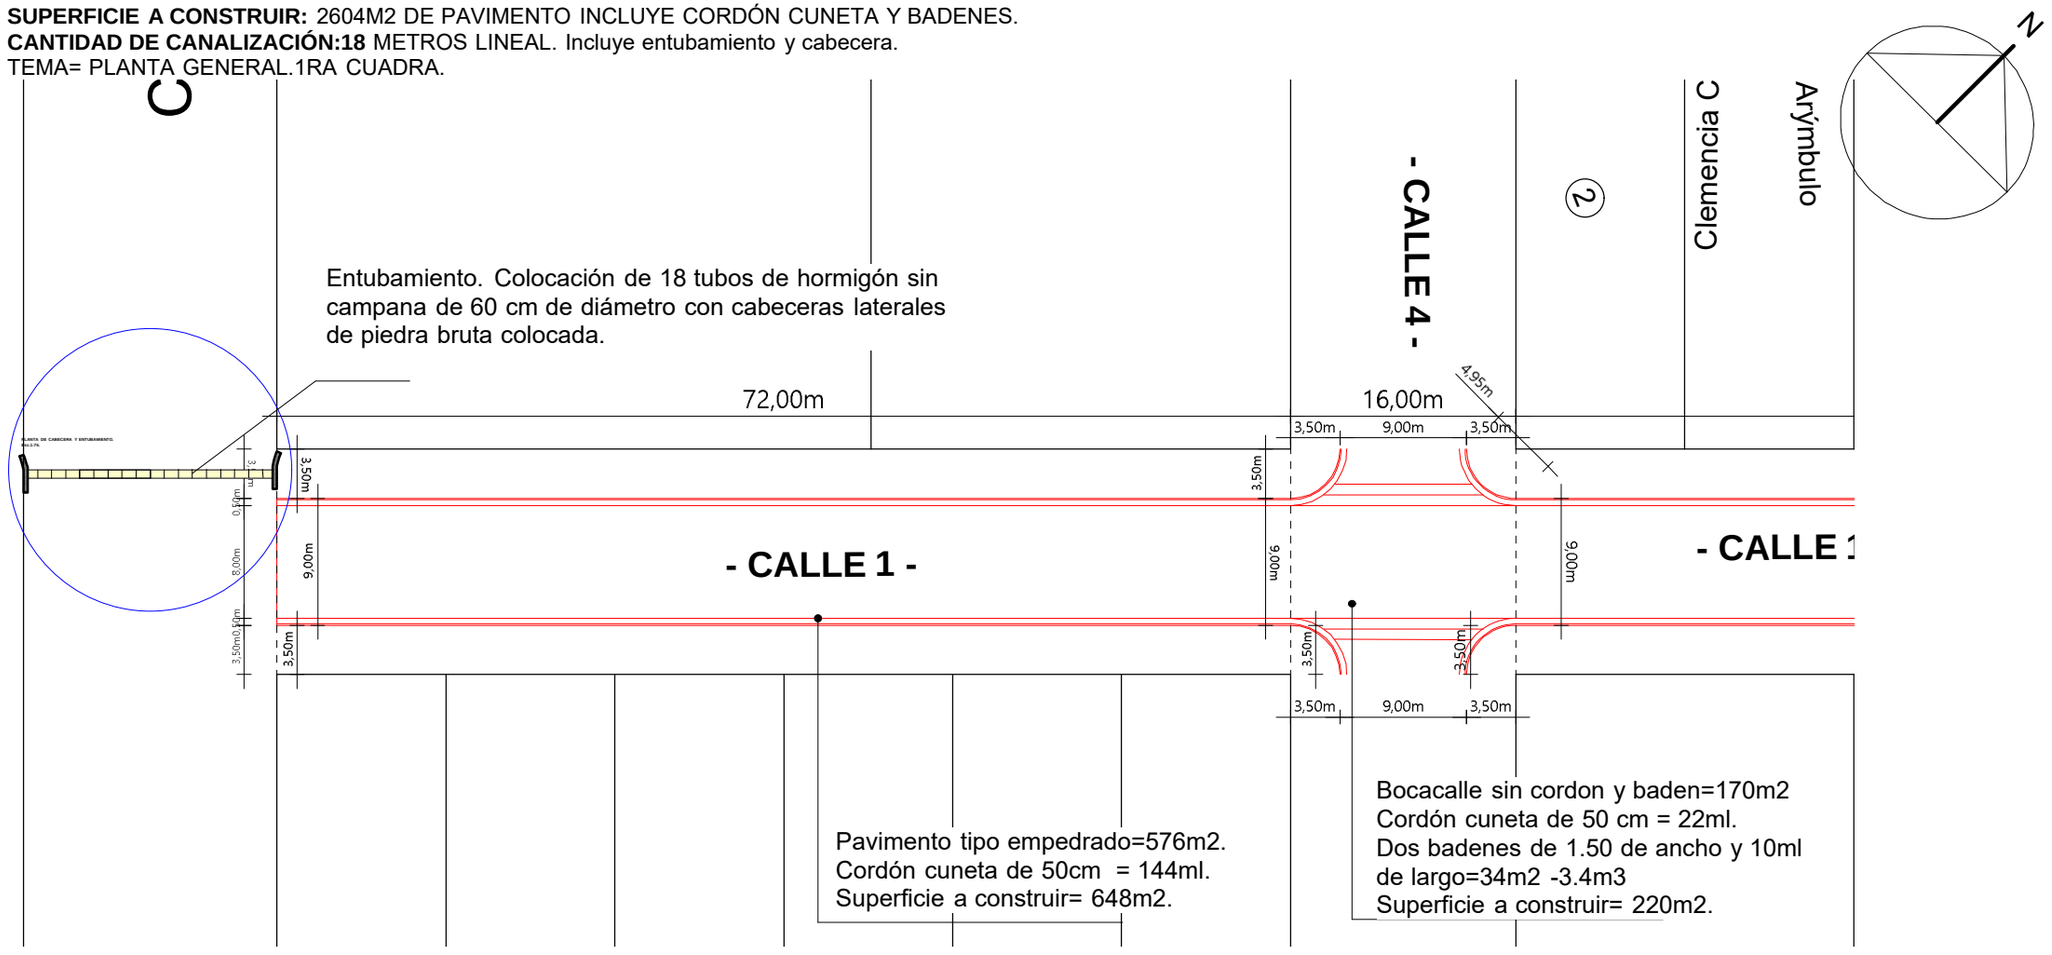

			02
FIRMA DE INTENDENTE MUNICIPAL.	FIRMA DE PRESIDENTE DE LA JUNTA MUNICIPAL	FIRMA DE PROFESIONAL	Esc.:1/7500

MUNICIPALIDAD DE CAPITÁN MIRANDA

PROYECTO: PAVIMENTO TIPO EMPEDRADO Y CANALIZACIÓN ACCESO A ESCUELA N° ESCUELA BÁSICA N° 2440 LUIS F MULLER
DIRECCIÓN: BARRIO YTORORO.
SUPERFICIE A CONSTRUIR: 2604M2 DE PAVIMENTO INCLUYE CORDÓN CUNETA Y BADENES.
CANTIDAD DE CANALIZACIÓN:18 METROS LINEAL. Incluye entubamiento y cabecera.
TEMA= PLANTA GENERAL.2DA CUADRA.

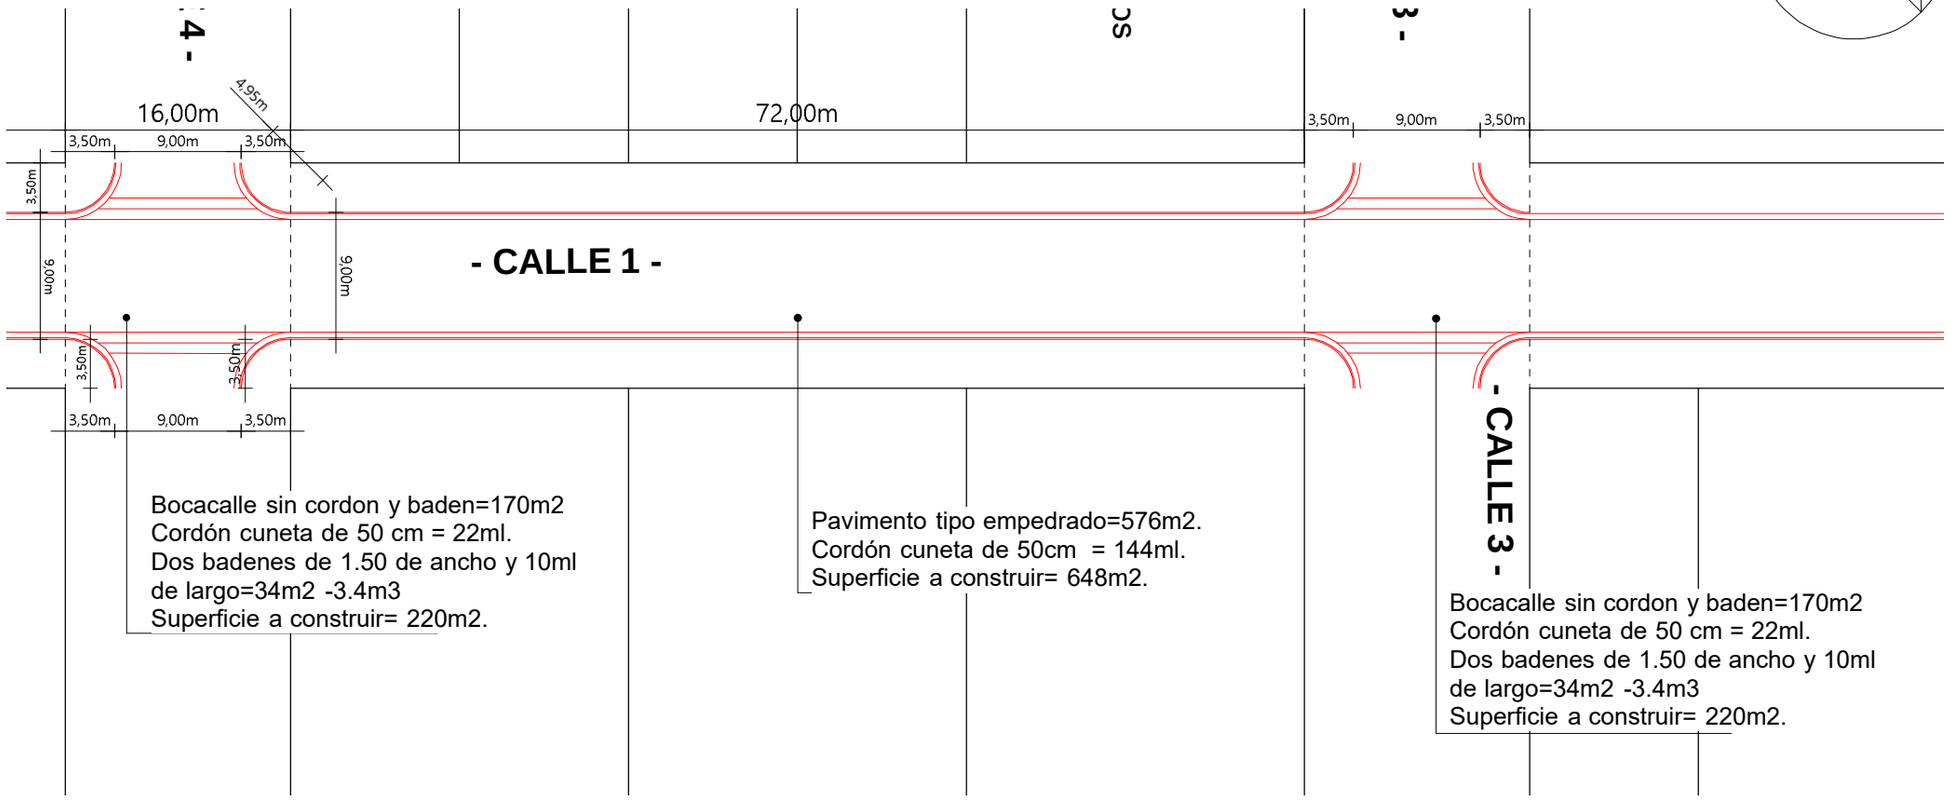

			03
FIRMA DE INTENDENTE MUNICIPAL.	FIRMA DE PRESIDENTE DE LA JUNTA MUNICIPAL	FIRMA DE PROFESIONAL	Esc.:1/75

MUNICIPALIDAD DE CAPITÁN MIRANDA

PROYECTO: PAVIMENTO TIPO EMPEDRADO Y CANALIZACIÓN ACCESO A ESCUELA N° ESCUELA BÁSICA N° 2440 LUIS F MULLER
DIRECCIÓN: BARRIO YTORORO.
SUPERFICIE A CONSTRUIR: 2604M2 DE PAVIMENTO INCLUYE CORDÓN CUNETA Y BADENES.
CANTIDAD DE CANALIZACIÓN:18 METROS LINEAL. Incluye entubamiento y cabecera.
TEMA= PLANTA GENERAL.3RA CUADRA.

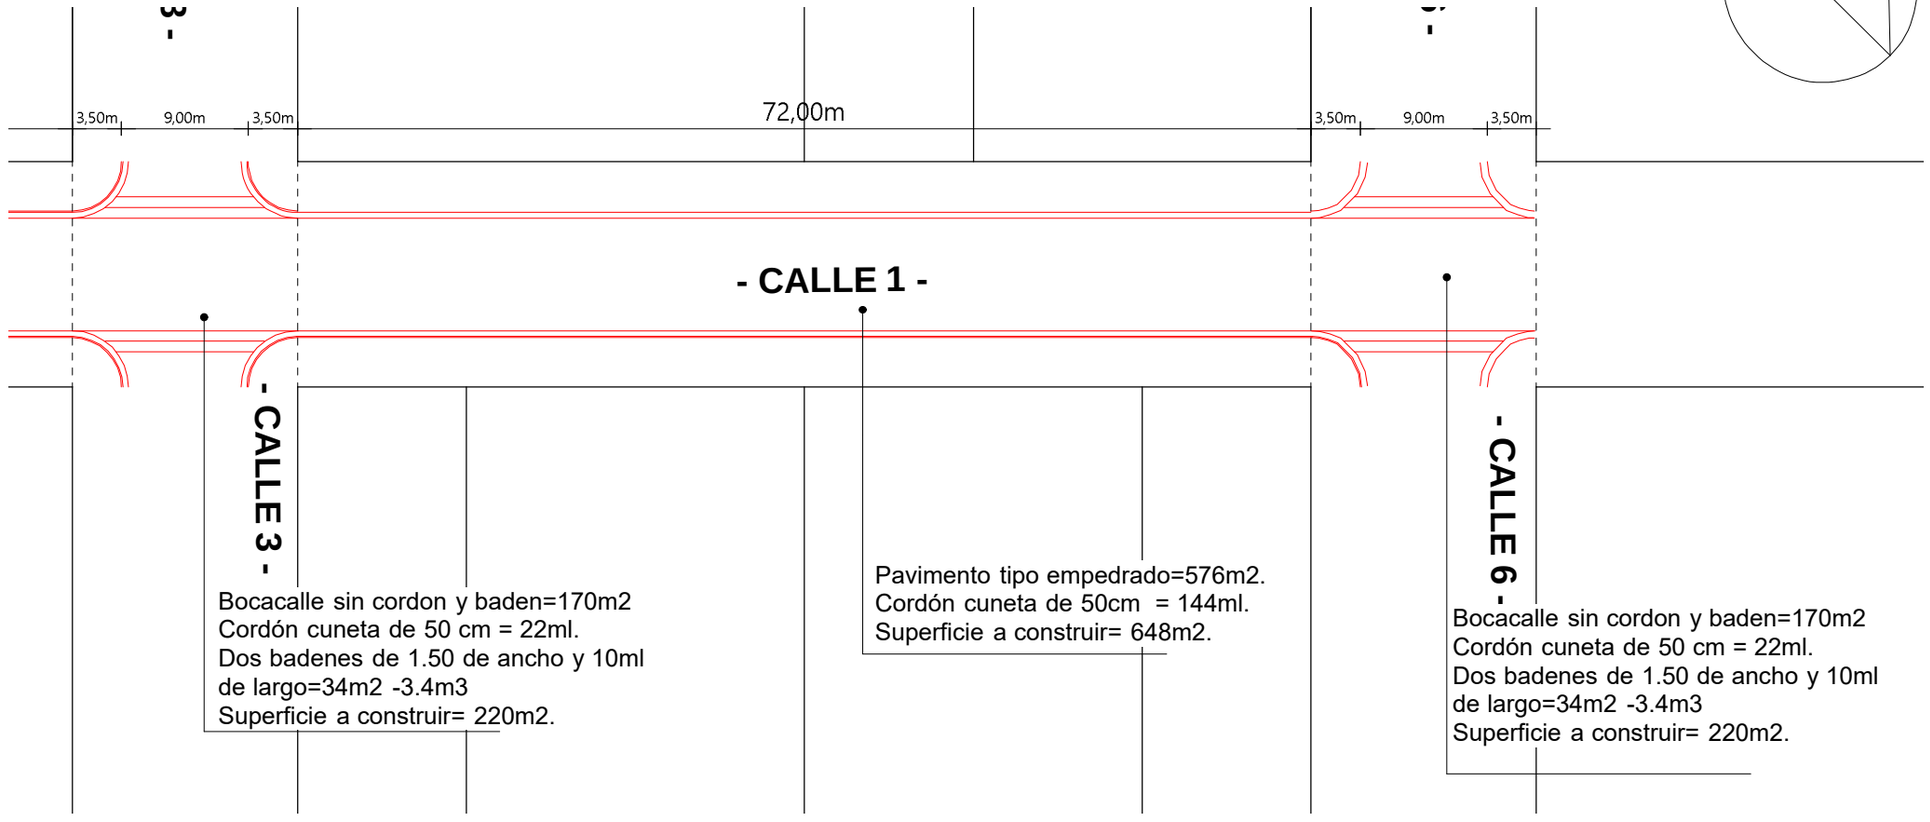

			04
FIRMA DE INTENDENTE MUNICIPAL.	FIRMA DE PRESIDENTE DE LA JUNTA MUNICIPAL	FIRMA DE PROFESIONAL	Esc.:1/75

MUNICIPALIDAD DE CAPITÁN MIRANDA

PROYECTO: PAVIMENTO TIPO EMPEDRADO Y CANALIZACIÓN ACCESO A ESCUELA N° ESCUELA BÁSICA N° 2440 LUIS F MULLER
DIRECCIÓN: BARRIO YTORORO.
SUPERFICIE A CONSTRUIR: 2604M2 DE PAVIMENTO INCLUYE CORDÓN CUNETA Y BADENES.
CANTIDAD DE CANALIZACIÓN:18 METROS LINEAL. Incluye entubamiento y cabecera.
TEMA=CORTE TRANSVERSAL.

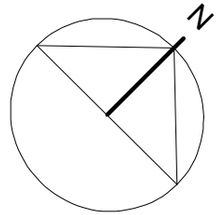

CORTE B-B - ANCHO 9.00 M-

Esc:1:100

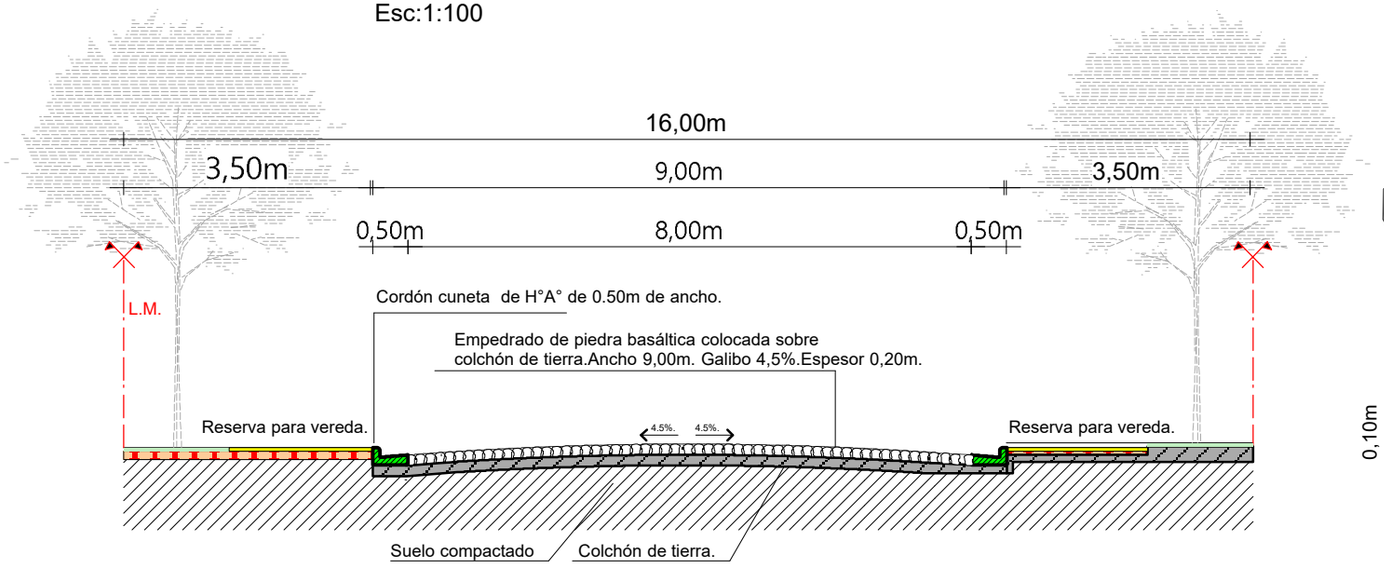

DETALLES.

Esc:1/20

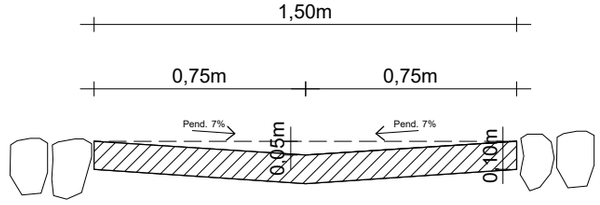

Detalle de badén de hormigón de 1.50. Parrilla de varillas de 8mm c/25 cm.
Esc.:1/20.

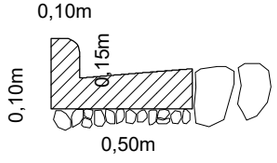

Detalle Cordón Cuneta.
Esc.:1:20

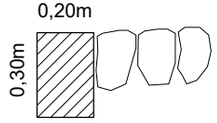

Detalle Cordón Simple de contención borde escondido.
Esc.:1:20

			05
FIRMA DE INTENDENTE MUNICIPAL.	FIRMA DE PRESIDENTE DE LA JUNTA MUNICIPAL	FIRMA DE PROFESIONAL	Esc.:1/20

PROYECTO: PAVIMENTO TIPO EMPEDRADO Y CANALIZACIÓN ACCESO A ESCUELA N° ESCUELA BÁSICA N° 2440 LUIS F MULLER
DIRECCIÓN: BARRIO YTORORO.
SUPERFICIE A CONSTRUIR: 2604M2 DE PAVIMENTO INCLUYE CORDÓN CUNETA Y BADENES.
CANTIDAD DE CANALIZACIÓN:18 METROS LINEAL. Incluye entubamiento y cabecera.
TEMA=DETALLES.

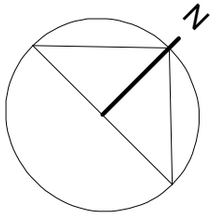

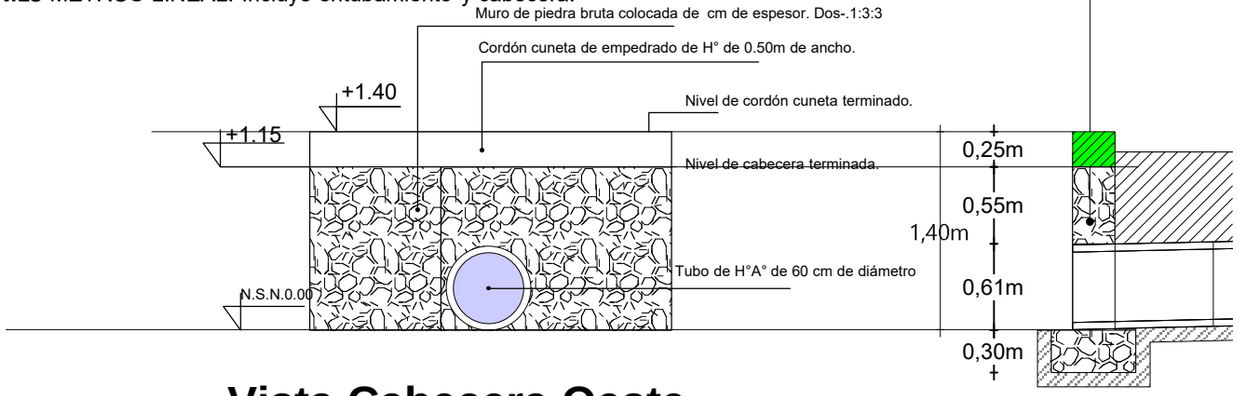

Vista Cabecera Oeste.
Esc.1:50

CORTE LO
Esc.1:75.

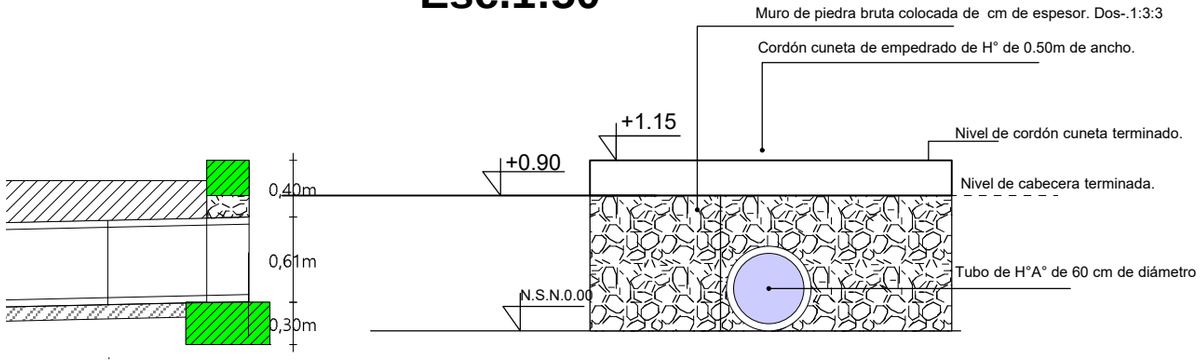

Vista Cabecera Este.
Esc.1:50

			06
FIRMA DE INTENDENTE MUNICIPAL.	FIRMA DE PRESIDENTE DE LA JUNTA MUNICIPAL	FIRMA DE PROFESIONAL	Esc.:1/30

MUNICIPALIDAD DE CAPITÁN MIRANDA

PROYECTO: PAVIMENTO TIPO EMPEDRADO Y CANALIZACIÓN ACCESO A ESCUELA N° ESCUELA BÁSICA N° 2440 LUIS F MULLER
DIRECCIÓN: BARRIO YTORORO.
SUPERFICIE A CONSTRUIR: 2604M2 DE PAVIMENTO INCLUYE CORDÓN CUNETA Y BADENES.
CANTIDAD DE CANALIZACIÓN:18 METROS LINEAL. Incluye entubamiento y cabecera.
TEMA=DETALLE DE ENTUBAMIENTO.

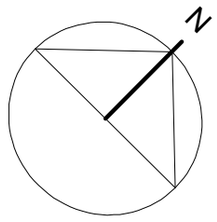

PLANTA DE CABECERA Y ENTUBAMIENTO.
Esc.1:75.

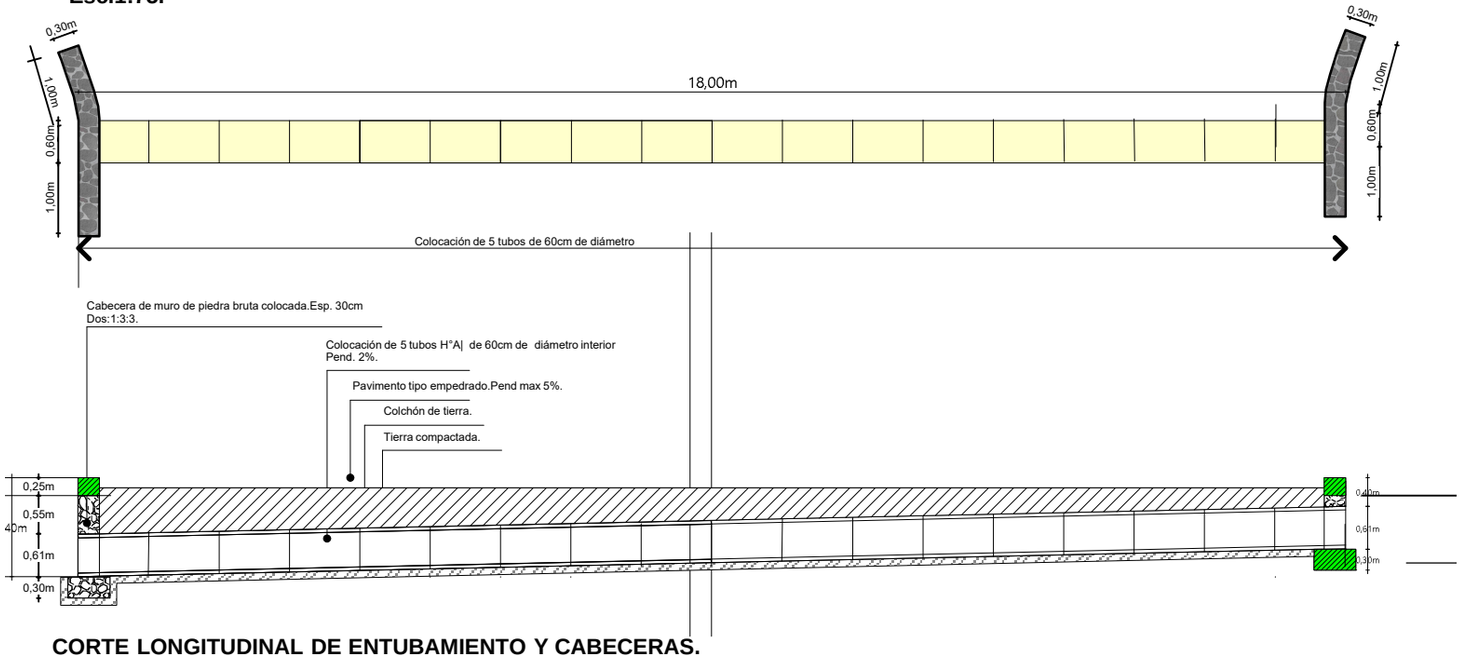

CORTE LONGITUDINAL DE ENTUBAMIENTO Y CABECERAS.
Esc.1:75.

			07
FIRMA DE INTENDENTE MUNICIPAL.	FIRMA DE PRESIDENTE DE LA JUNTA MUNICIPAL	FIRMA DE PROFESIONAL	Esc.:1/20