CONSTRUCCIÓN DE PAVIMENTO TIPO EMPEDRADO

LOCALIDAD: BARRIO SANTA LIBRADA **CALLE:** CALLE I
TRAMO: DESDE CALLE ELVIO ROMERO HASTA CALLE VI

SUP TOTAL DE OBRA: 2240,00 m²
LONG. TOTAL DE CALLE: 280,00 m

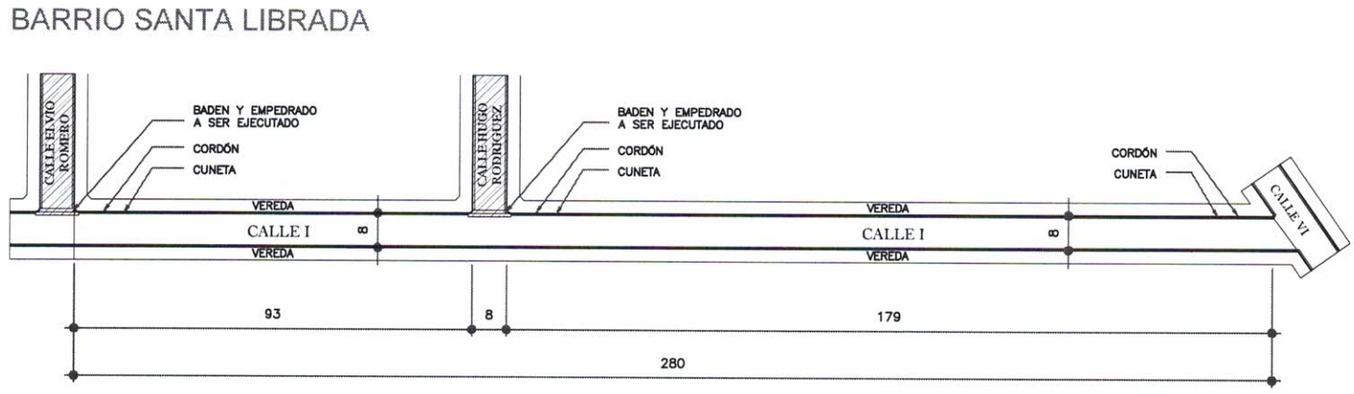

PLANTA ARQUITECTONICA

ESC.: 1/1000

(MEDIDAS EN METROS)

MUNICIPALIDAD DE KATUETE
ADMINISTRACIÓN JULIO C. BRITEZ VILLAGRA

OBRA: PAVIMENTO TIPO EMPEDRADO
UBICACIÓN: CALLE I
DESDE CALLE ELVIO ROMERO HASTA CALLE VI

PROYECTO:

ARQ. FREDDY AGUSTIN ZORRILLA
PATENTE MUNI. N.º: 172834

CONSTRUCCIÓN DE PAVIMENTO TIPO EMPEDRADO

LOCALIDAD: BARRIO SANTA LIBRADA **CALLE:** CALLE I
TRAMO: DESDE CALLE ELVIO ROMERO HASTA CALLE VI

SUP TOTAL DE OBRA: 2240,00 m²
LONG. TOTAL DE CALLE: 280,00 m

CUNETA Y CORDÓN DE H°

FCK: 18 MPA

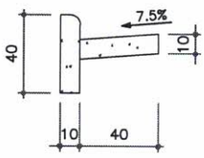

CORTE CUNETA Y CORDÓN

FCK: 18 MPA

ESC.: 1/25

(MEDIDAS EN CENTIMETRO)

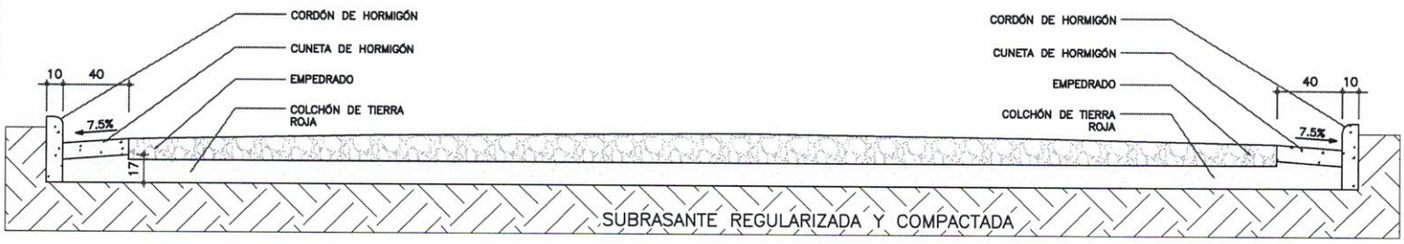

CORTE TRASNVERSAL EMPEDRADO

FCK: 18 MPA

(MEDIDAS EN CENTIMETRO)

MUNICIPALIDAD DE KATUETE

ADMINISTRACIÓN JULIO C. BRITEZ VILLAGRA

OBRA: PAVIMENTO TIPO EMPEDRADO

UBICACIÓN: CALLE I
DESDE CALLE ELVIO ROMERO HASTA CALLE VI

PROYECTO:

ARQ. FREDDY AGUSTIN ZORRILLA
PATENTE MUNI. N.º: 172834