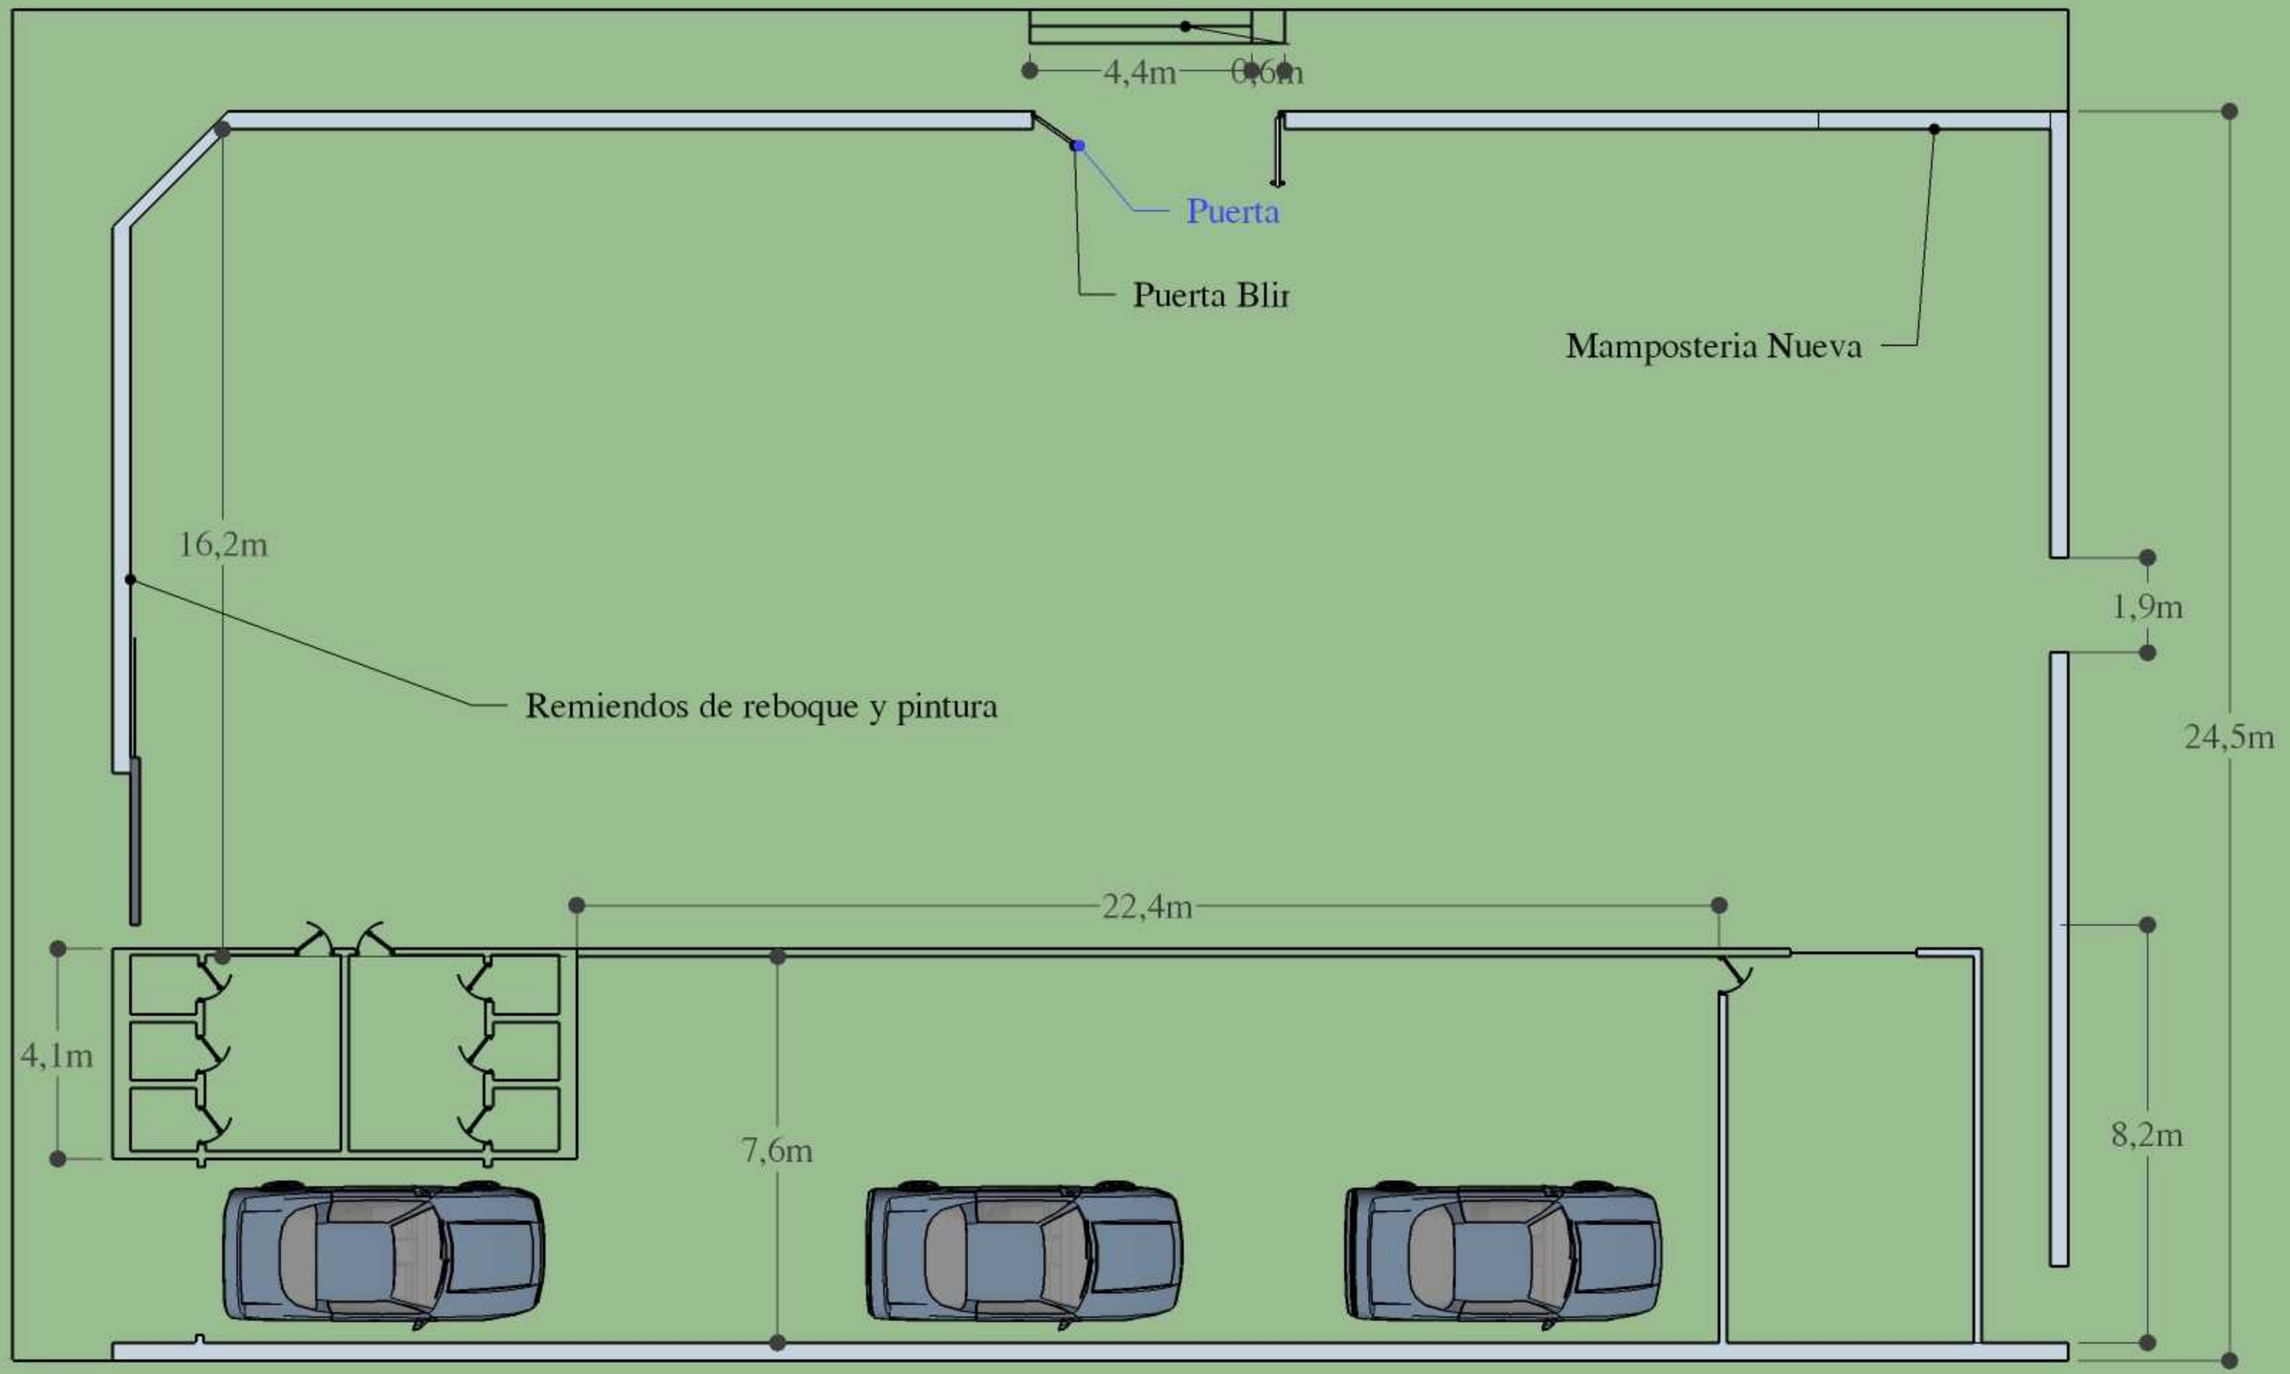
4,4m
0,6m
Puerta
Puerta Blir
Mamposteria Nueva
16,2m
1,9m
Remiendos de reboque y pintura
24,5m
22,4m
4,1m
7,6m
8,2m