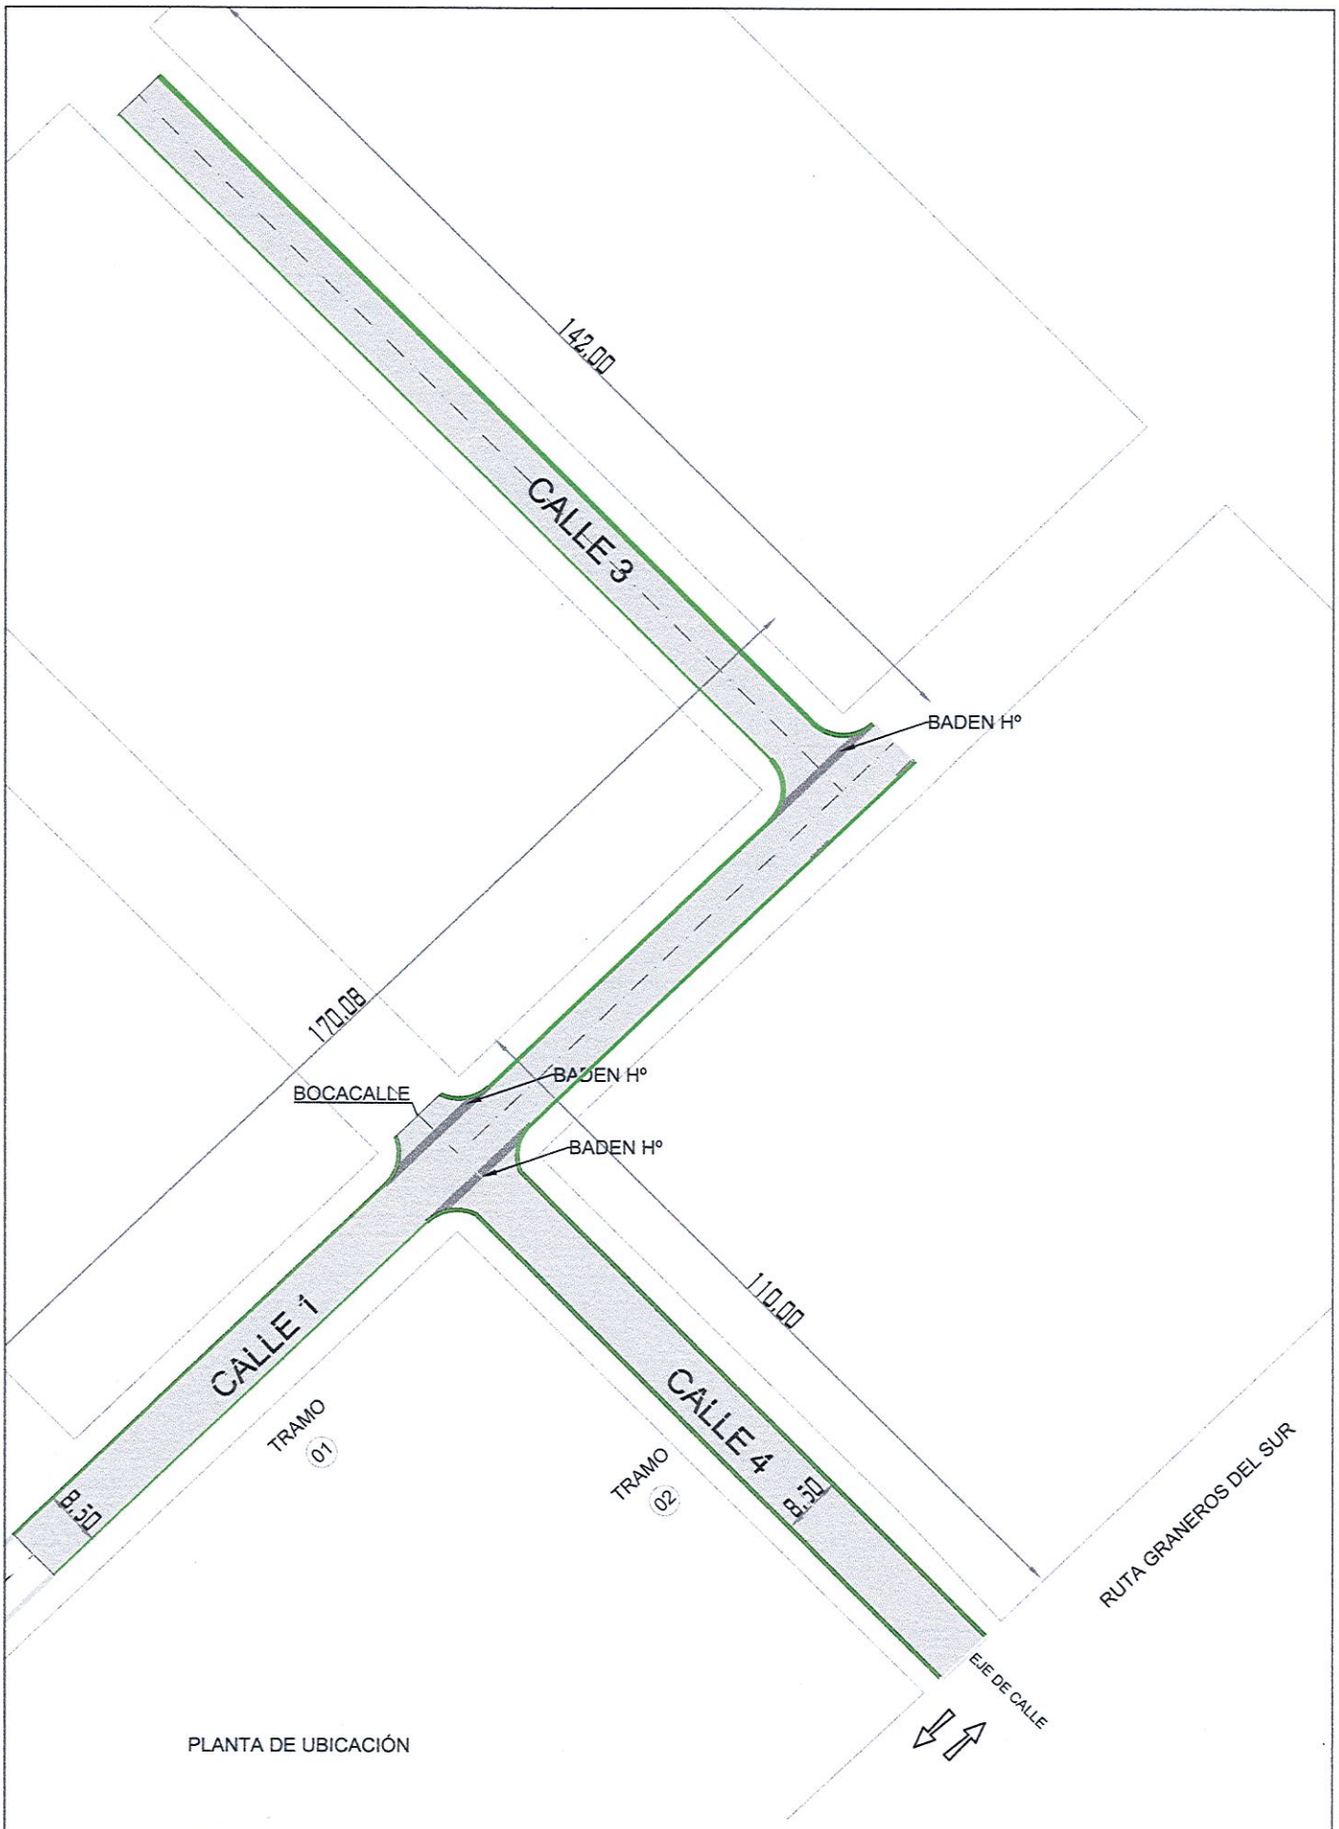

PLANTA DE UBICACIÓN

Referencias

- Empedrado a Construir
- Cordón Cuneta de Hº
- Badén de Hº

Municipalidad de La Paz Departamento de Itapúa
PROYECTO: CONSTRUCCIÓN DE PAVIMENTO TIPO EMPEDRADO CON CORDÓN CUNETA DE HORMIGÓN
Evelyn Endler Arquitecta Reg. Prof. N° 3.150 Dpto. de Obras

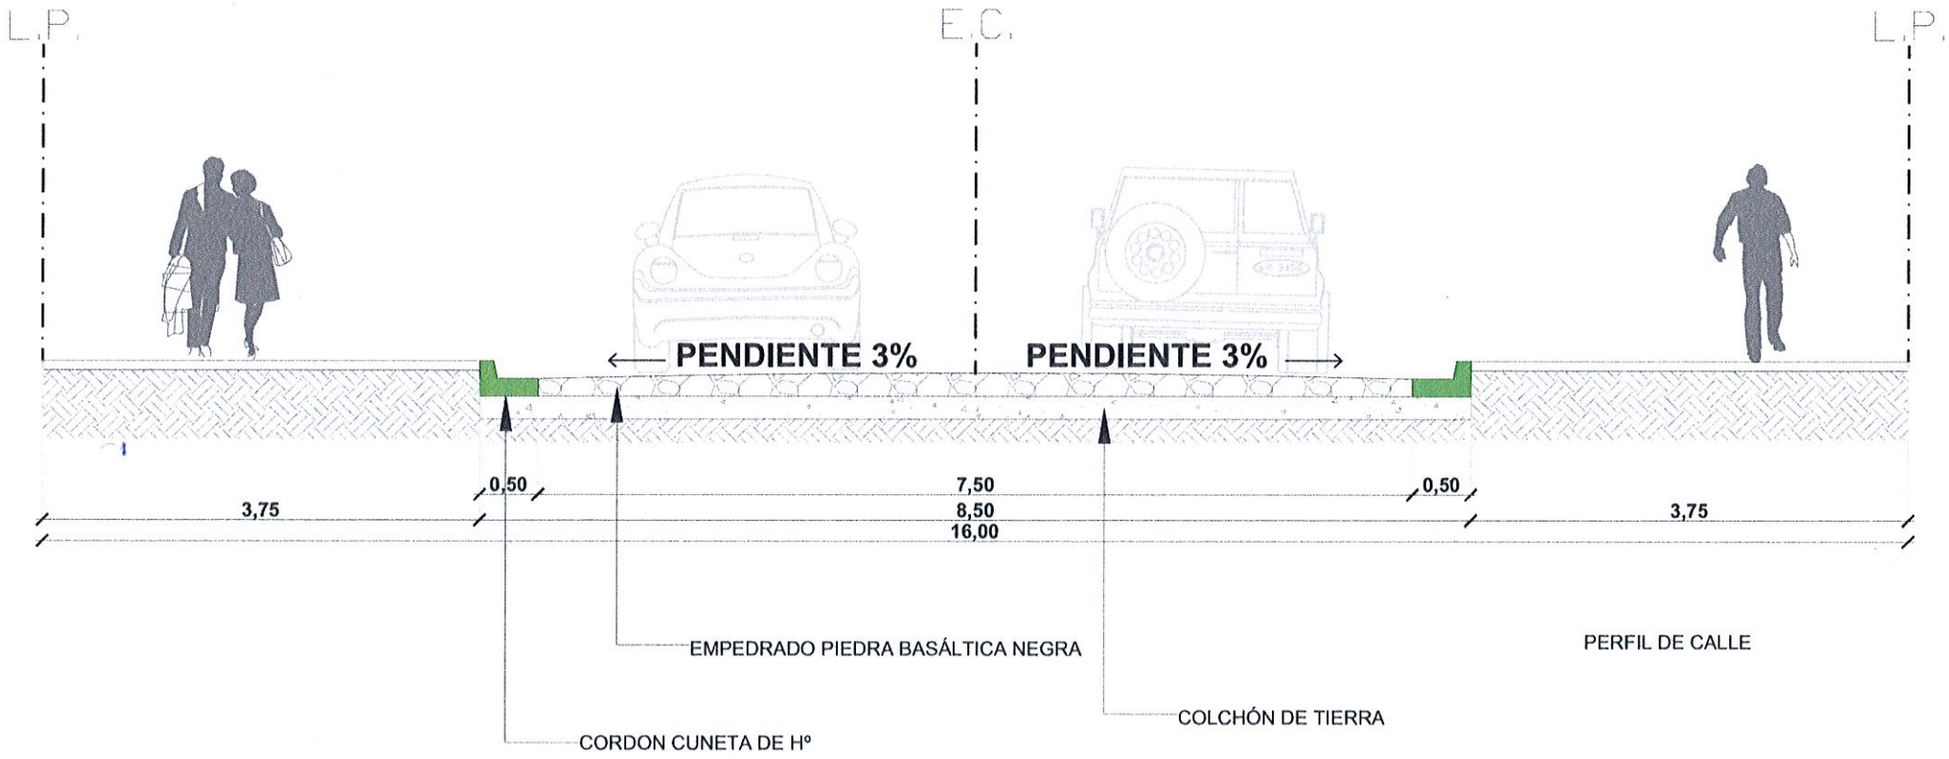

Municipalidad de La Paz

Departamento de Itapúa

PROYECTO: CONSTRUCCIÓN DE PAVIMENTO TIPO EMPEDRADO CON CORDÓN CUNETA DE HORMIGÓN

Evelyn Endler
Arquitecta
Reg. Prof. N° 3.150
Dpto. de Obras

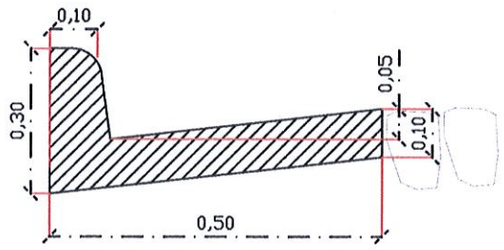

DETALLE CORDON CUNETA

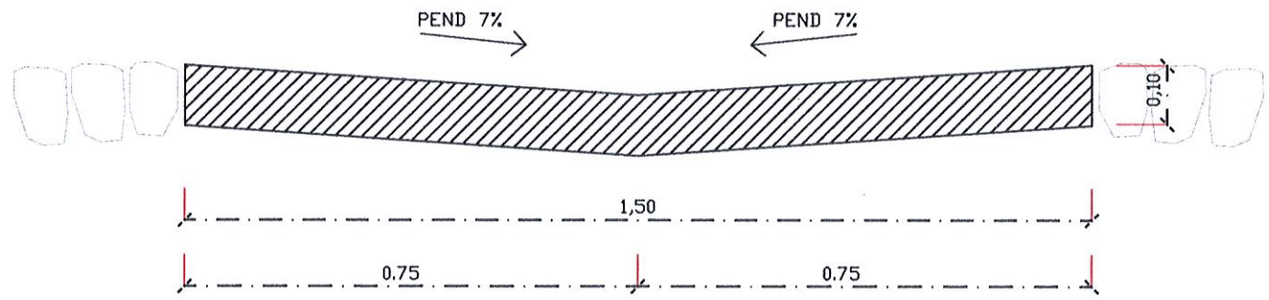

DETALLE BADEN DE HºAº
Parrillas de varillas Ø8 cada 30cm.

Municipalidad de La Paz

Departamento de Itapúa

PROYECTO: CONSTRUCCIÓN DE PAVIMENTO TIPO EMPEDRADO CON CORDÓN CUNETA DE HORMIGÓN

Evelyn Endler
Arquitecta
Reg. Prof. N° 3.150

Dpto. de Obras