DETALLE
ISLAS DE DESCANSO
ESC: 1/25

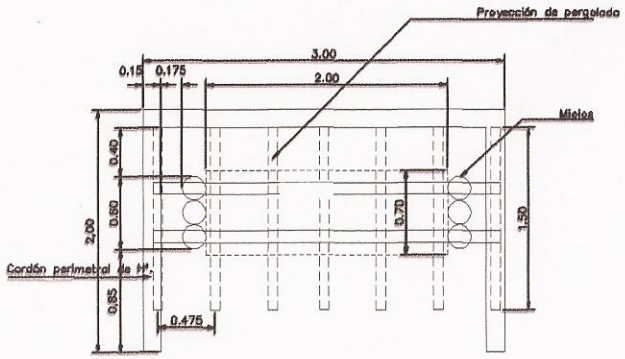

PLANTA

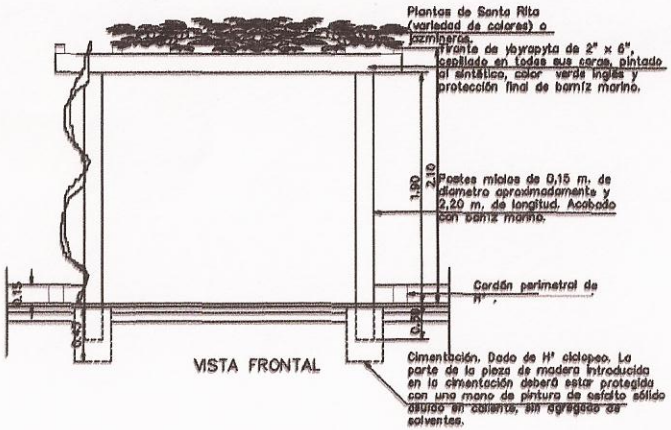

VISTA FRONTAL

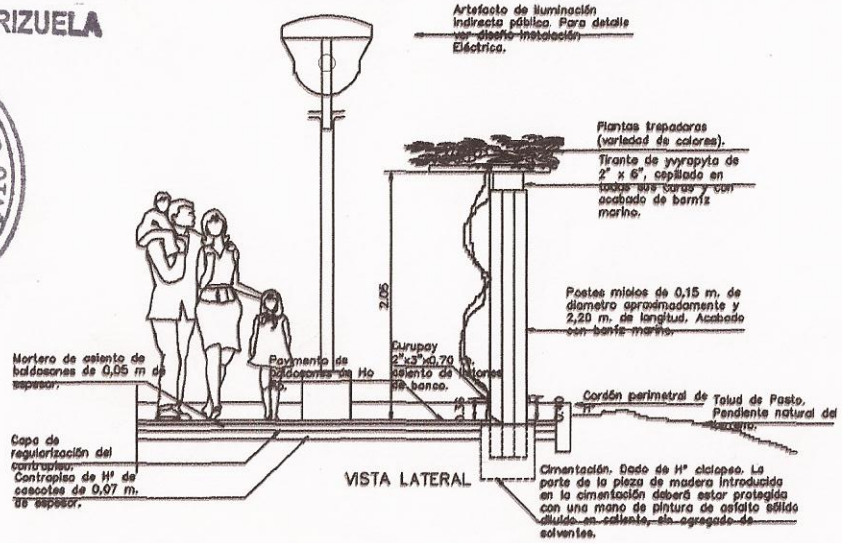

VISTA LATERAL

NOTAS

1.- Todas las medidas están dadas en metros, salvo indicación contraria.
2.- Las cantidades y medidas deberán ser verificadas en obra por la contratista.
3.- El caminero acompañará básicamente la pendiente natural del terreno y las islas tomarán el nivel del caminero en el sector de su ubicación.Para el caso de la isla ubicada en la vereda, se aplicará el mismo concepto.-

SILVIO FLORENTIN BRIZUELA
CATASTRO
MUNICIPALIDAD DE MAYOR J. D OTAÑO
CATASTRO
SECRETARIA
Itapua - Paraguay

REVISIONES

CONTENTE: MUNICIPALIDAD DE MAYOR OTAÑO

OBRA: PASEO

PLANO: ISLAS DE DESCANSO ESTANCIAS

UBICACION:

PROYECTO | DISEÑO | CALCULO

Nº DE LAMINA: PL-001

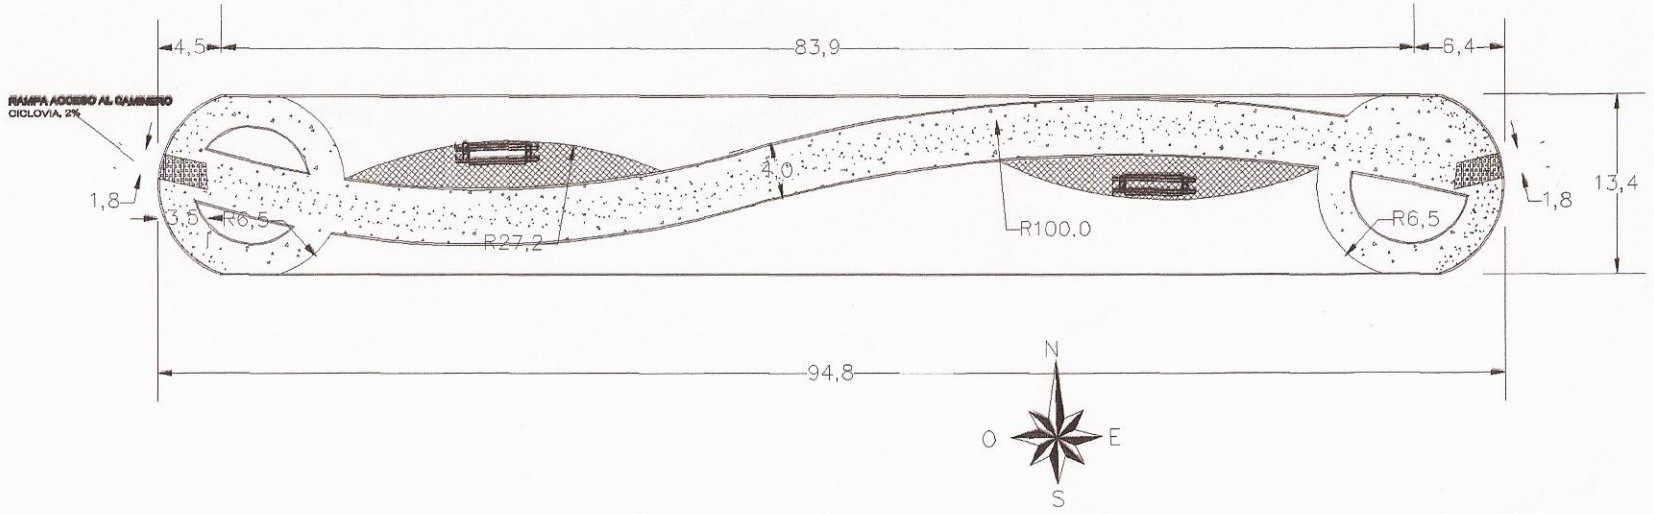

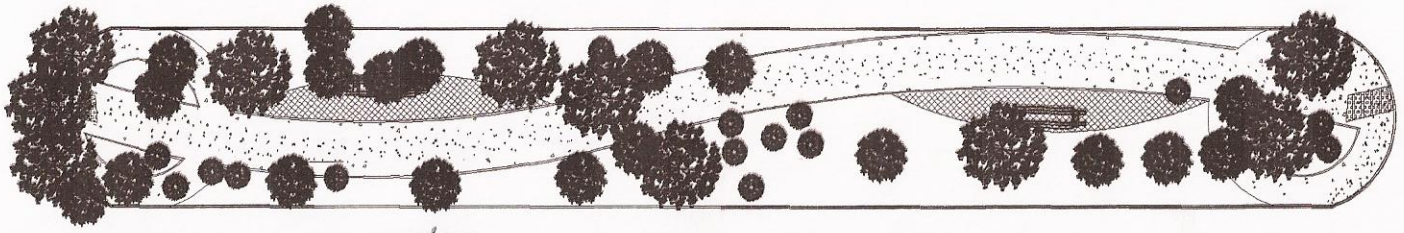

SILVIS FLORENTIN BRIZUELA
CATASTRO
MUNICIPALIDAD DE MAYOR J. D. OTAÑO
SECRETARIA
Paraguay

MUNICIPALIDAD DE MAYOR OTAÑO	
CICLOVIA MAYOR OTAÑO	
PLANTA DE PASEO – DETALLES ISLA 1	PL–003

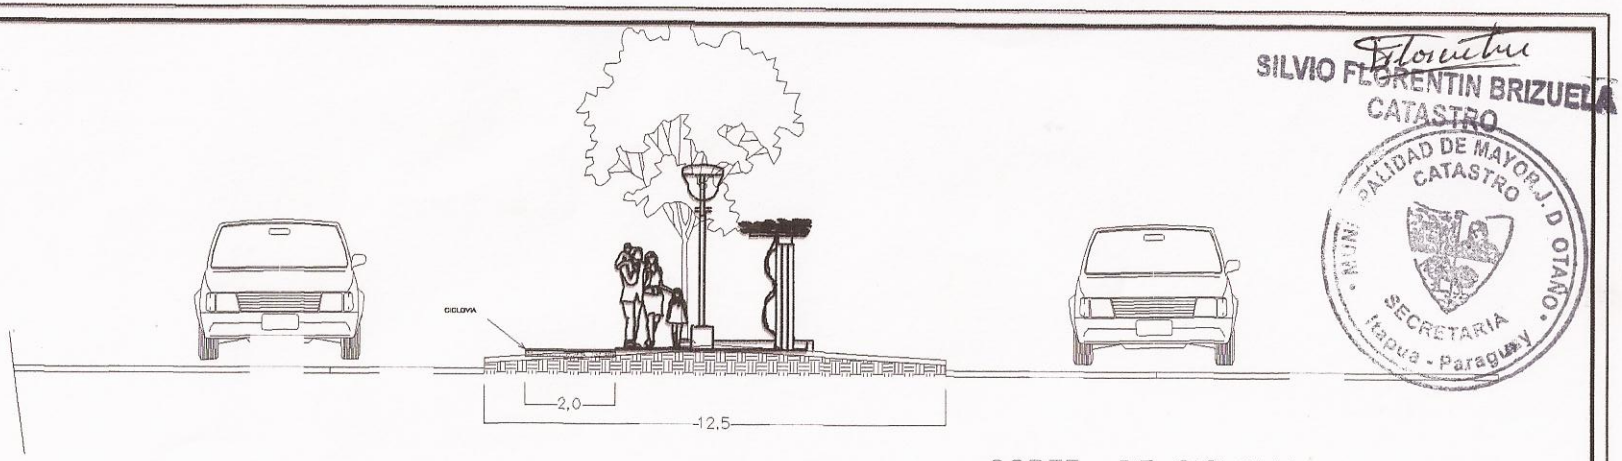

CORTE DE CICLOVIA

Esc. 1/50

SILVIO FLORENTIN BRIZUELA
CATASTRO
MUNICIPALIDAD DE MAYOR J. D OTAÑO
CATASTRO
SECRETARIA
Itapua - Paraguay

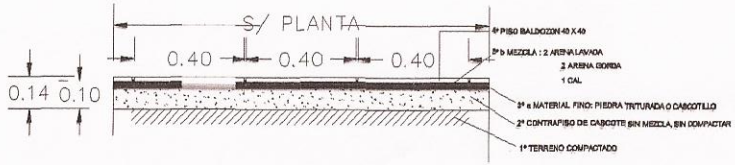

DETALLE DE ESTANCIA DE BALDOZON DE CEMENTO
Escala : 1 : 10

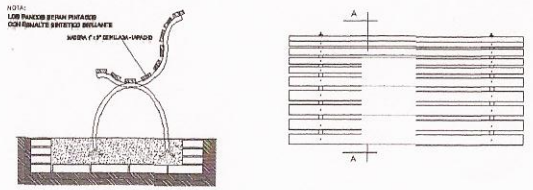

CORTE A – A Esc.: 1 : 10

D.L DETALLE DE BANCOS DE METAL Y MADERA

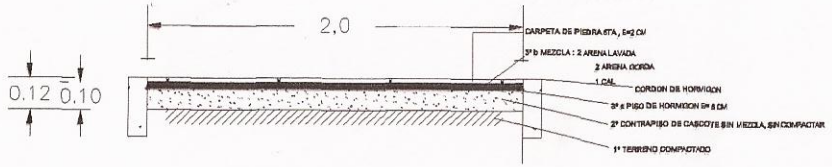

DETALLE DE PISTA PARA CICLOVIA
Escala : 1 : 10

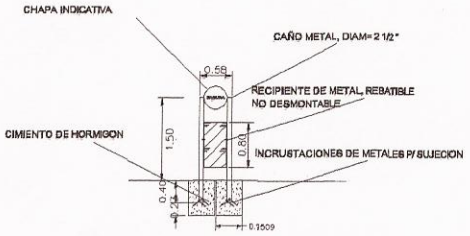

D.L DETALLE DE BASURERO DE METAL PINTADO Y FIGURA

MUNICIPALIDAD DE MAYOR OTAÑO
PASEO
CORTE DE CICLOVIA – DETALLES
ISLA 1
PL-002