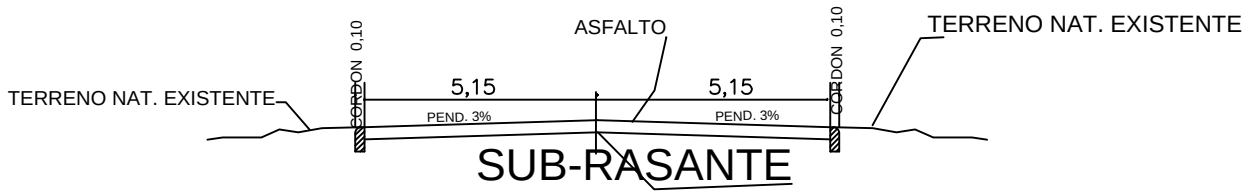

CORTE TIP. NORMAL

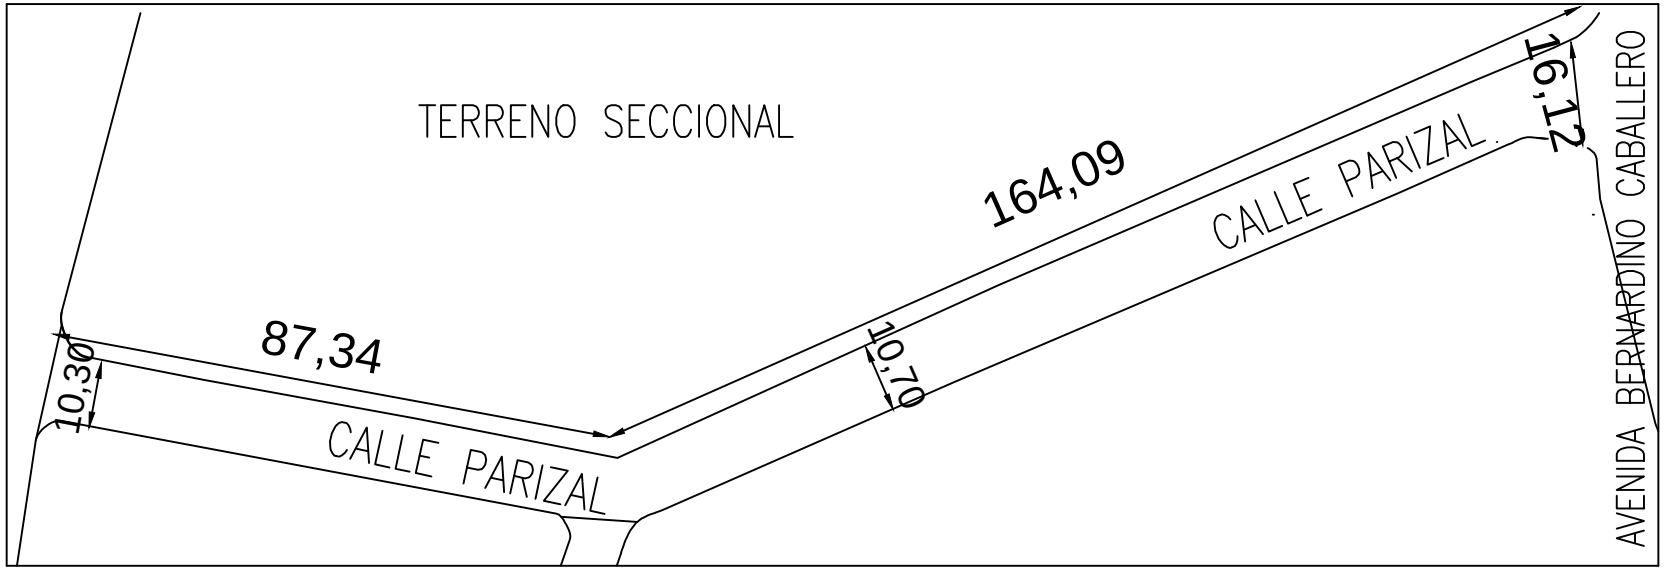

GOBERNACION DEL ALTO PARANA		
DEPARTAMENTO: **SECRETARIA DE OBRAS**		
DIVISION: **PROYECTO Y FISCALIZACIÓN**		
	PLANO **ASFALTO - CIUDAD DEL ESTE** **CALLE PIRIZAL**	PLANO NÚ 01
AÑO **2014**		