PROYECTO: MURALLA PERIMETRAL A CONSTRUIR

PROPIETARIO:ESC.BASICA.1392 SAN BLAS

UBICACIÓN: CUIDAD ESCOBAR
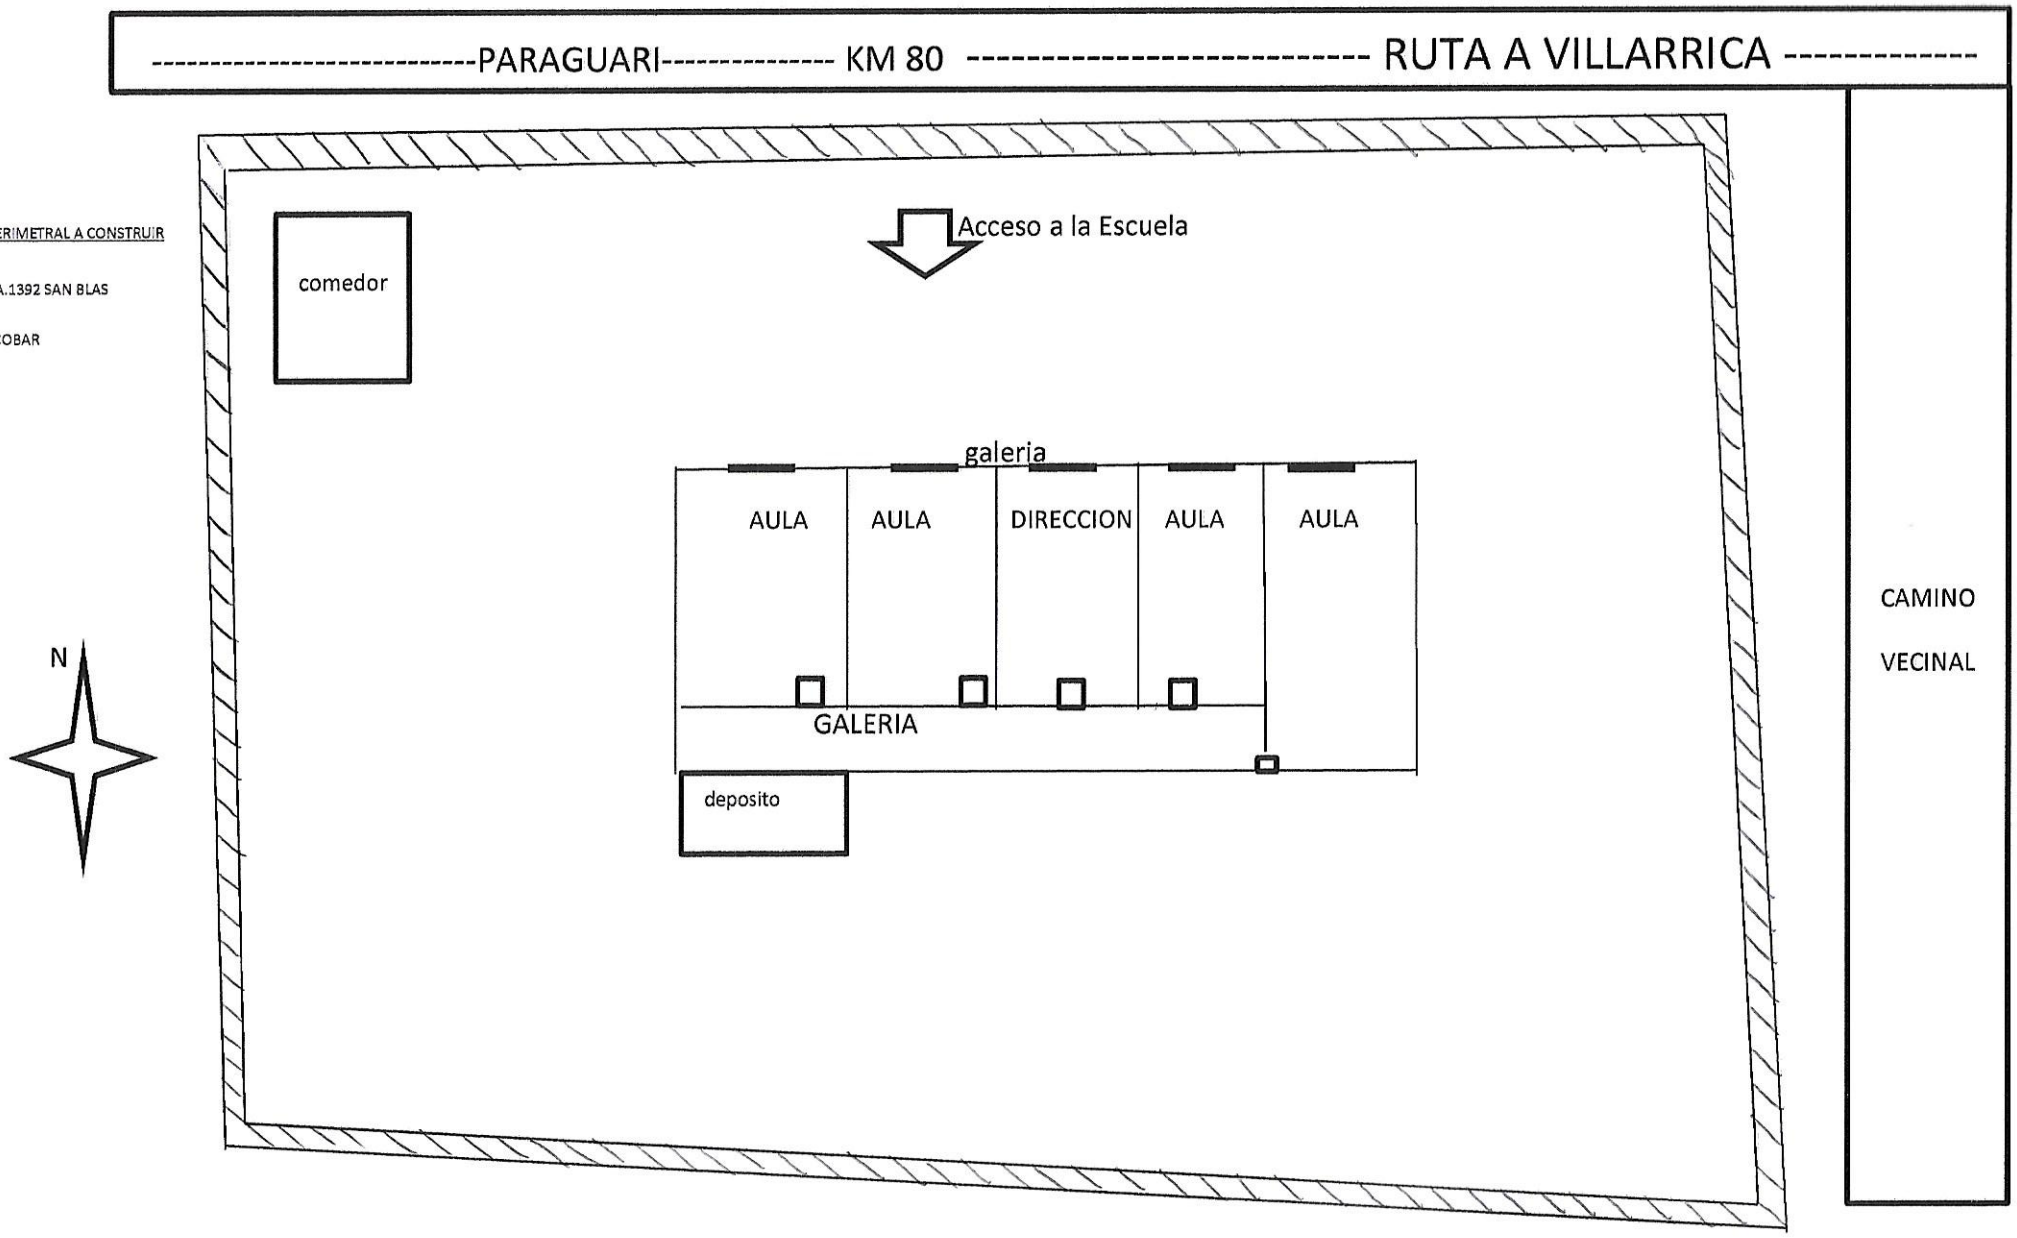
CÑIA.: ARROYO PORA