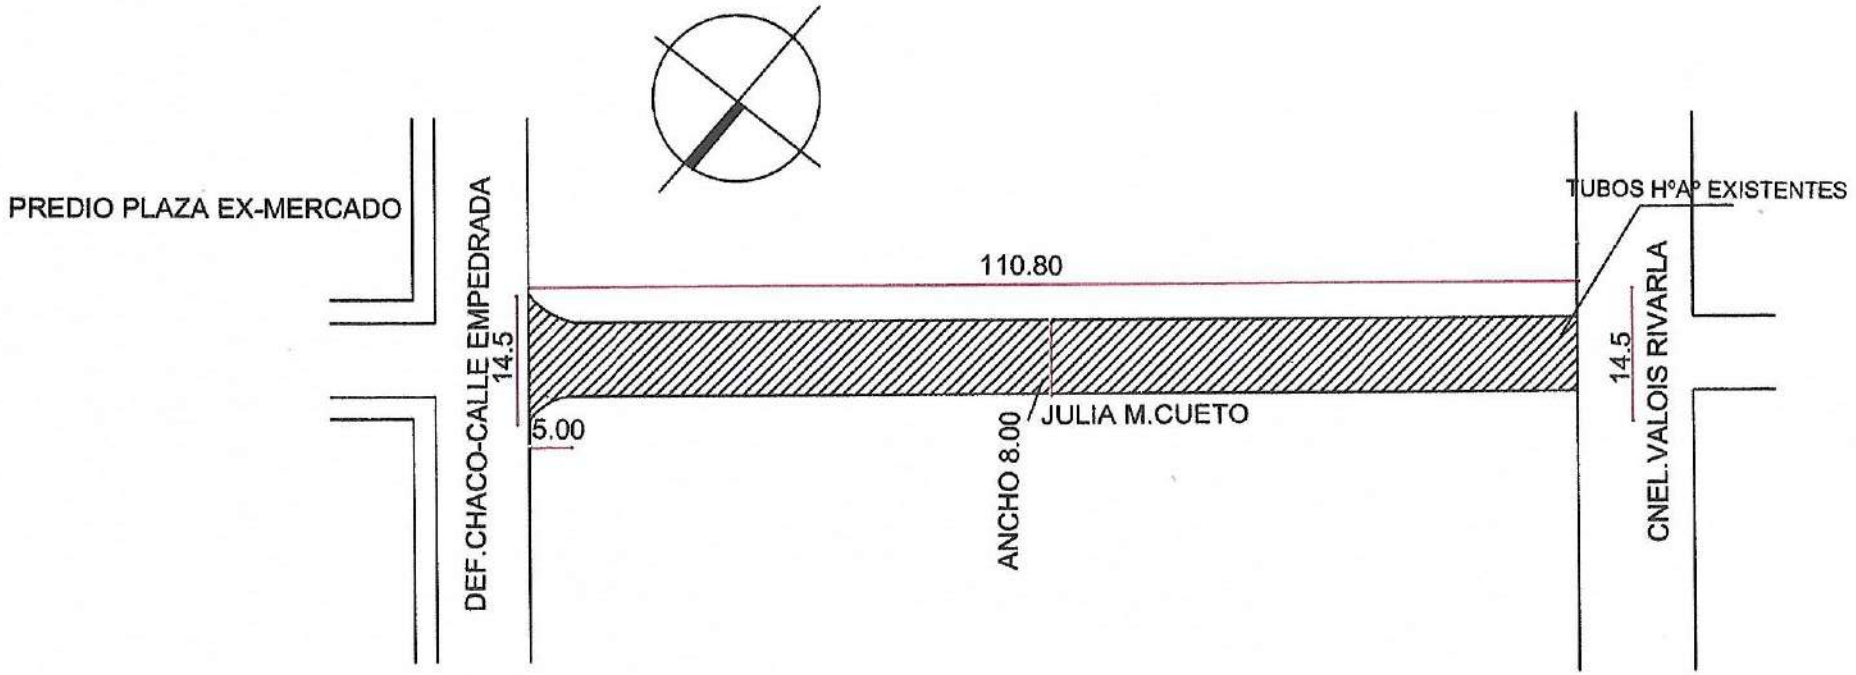

EMPEDRADO CALLE JULIA M.CUETO E/DEF.CHACO Y VALOIS RIVAROLA
UNION- II DPTO.SAN PEDRO

ABDÓN R. CÁCERES S.
ARQUITECTO

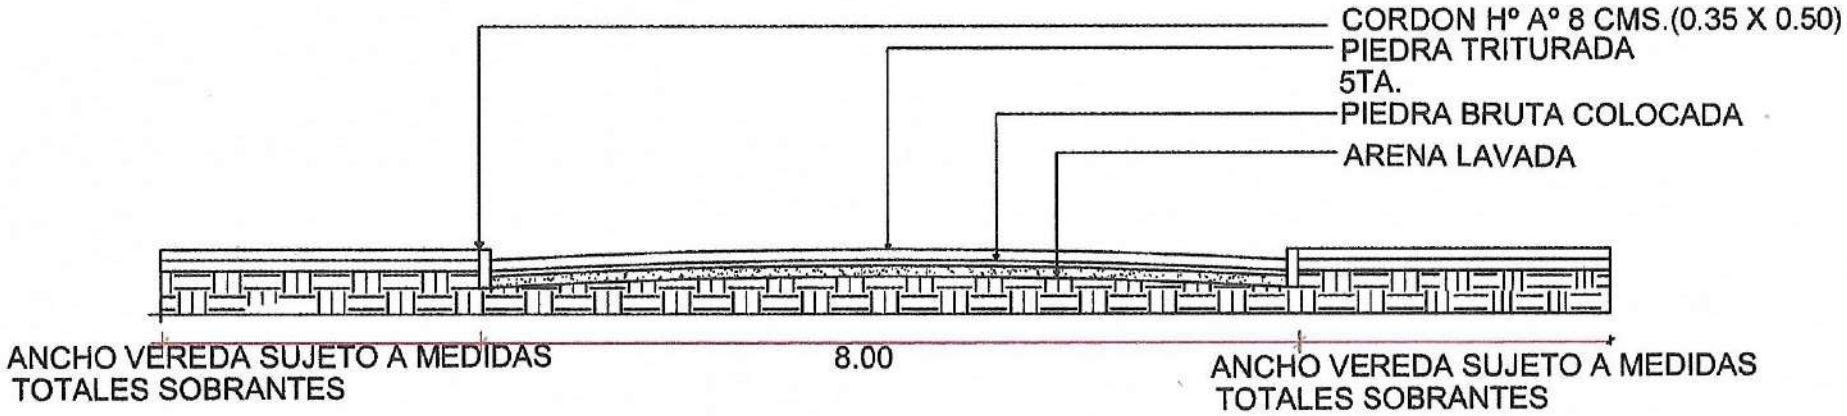

ABDÓN R. CÁCERES S.
ARQUITECTO

PROYECTO: EMPEDRADO CALLE JULIA M.CUETO E/DEF.CHACO Y VALOIS RIVAROLA

UBICACION: UNION - II DPTO.SAN PEDRO