PLANO DE RELEVAMIENTO GEO-REFERENCIADO

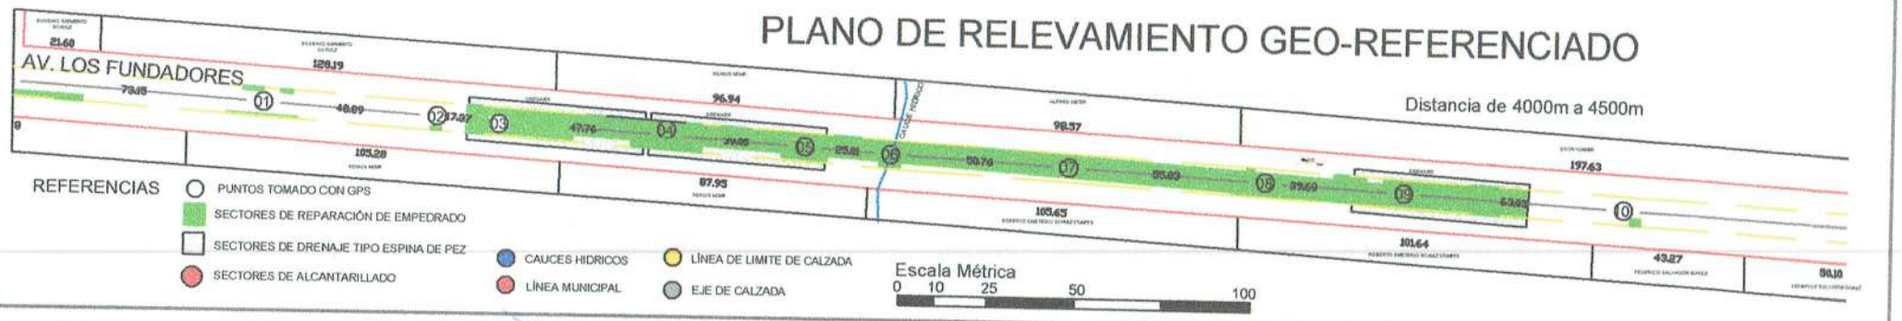

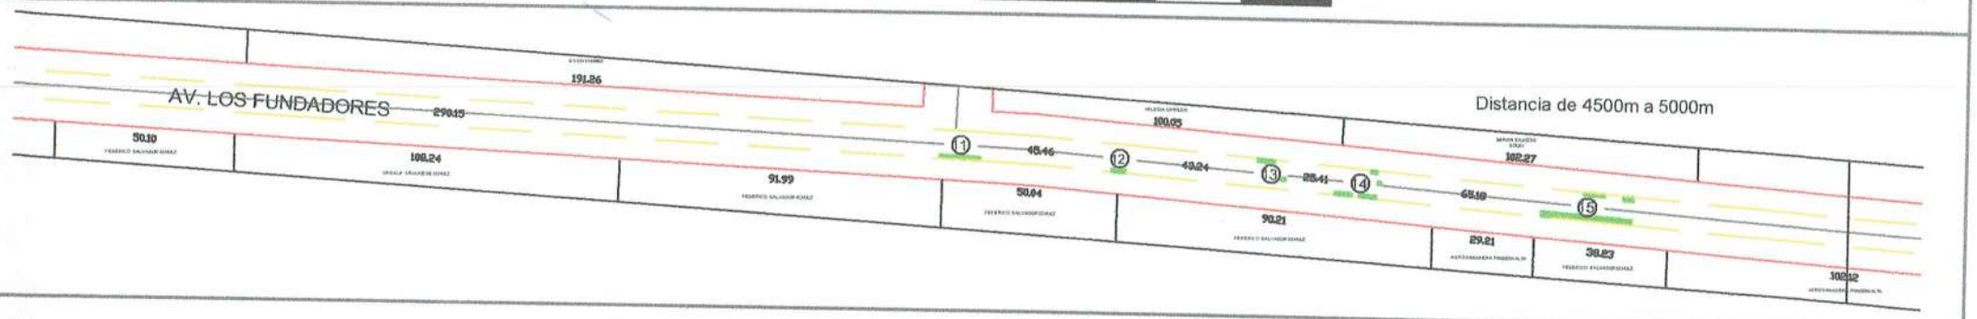

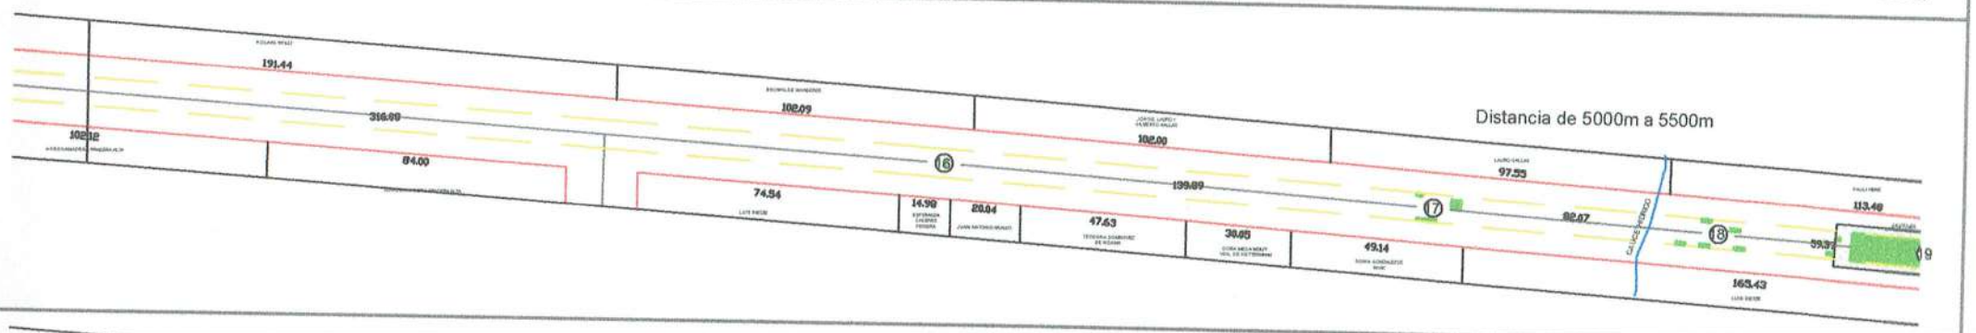

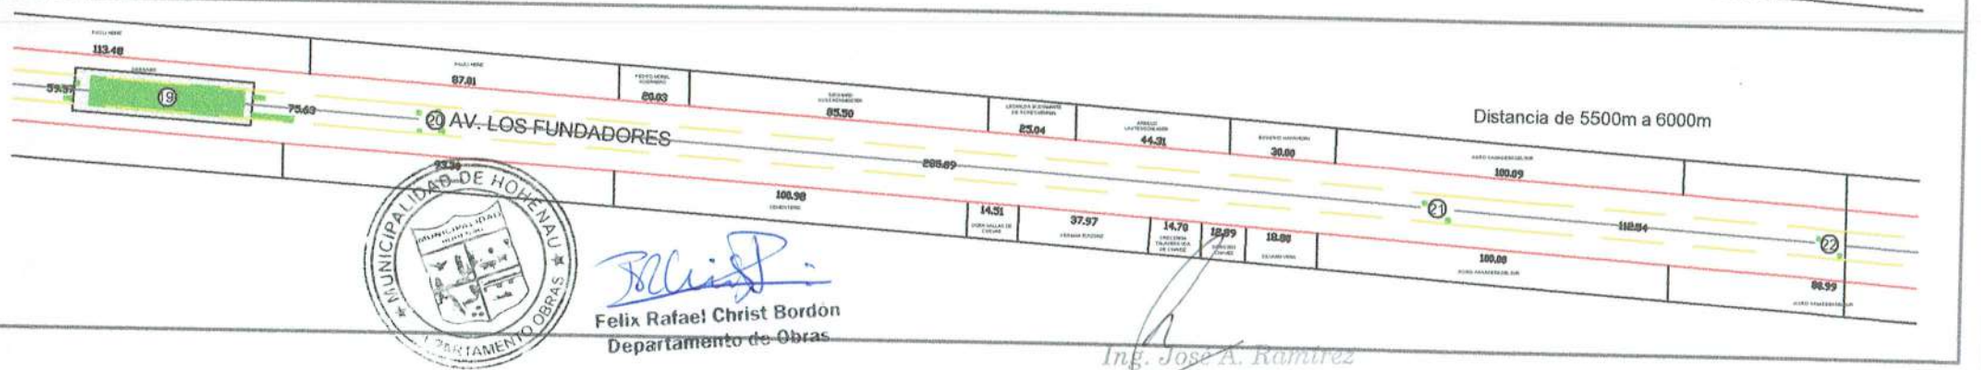

MUNICIPALIDAD DE HOHENAU
DEPARTAMENTO OBRAS

Felix Rafael Christ Bordon
Departamento de Obras

Ing. José A. Ramírez
RUC: 1378869-8

PLANO DE RELEVAMIENTO GEO-REFERENCIADO

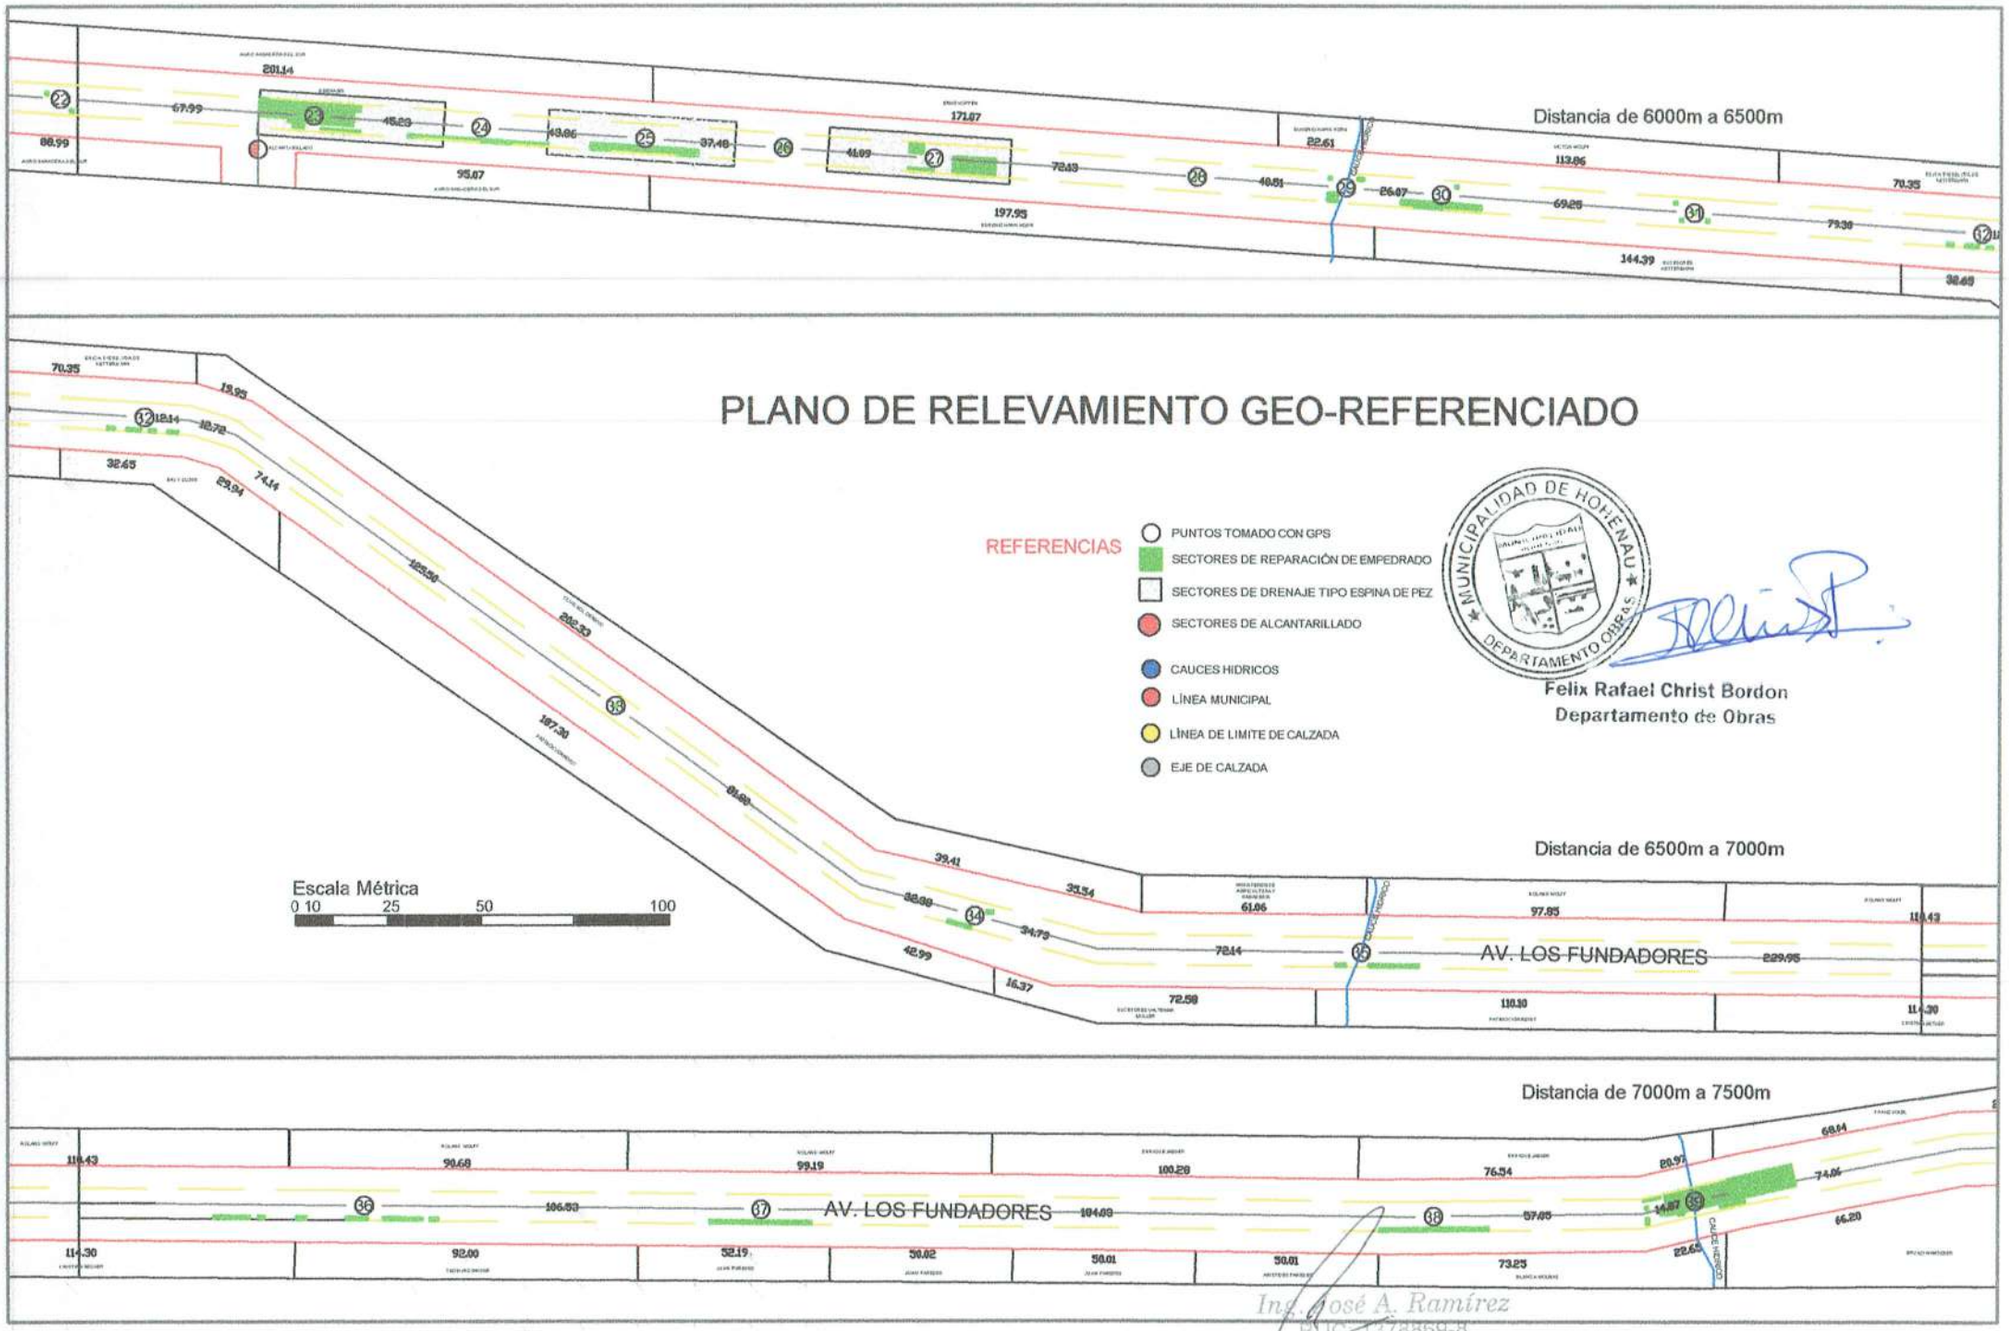

MUNICIPALIDAD DE HOHENAU
DEPARTAMENTO OBRAS

Felix Rafael Christ Bordon
Departamento de Obras

Ing. José A. Ramírez
RUC 1378869-8

PLANO DE RELEVAMIENTO GEO-REFERENCIADO

Distancia de 7500m a 8000m

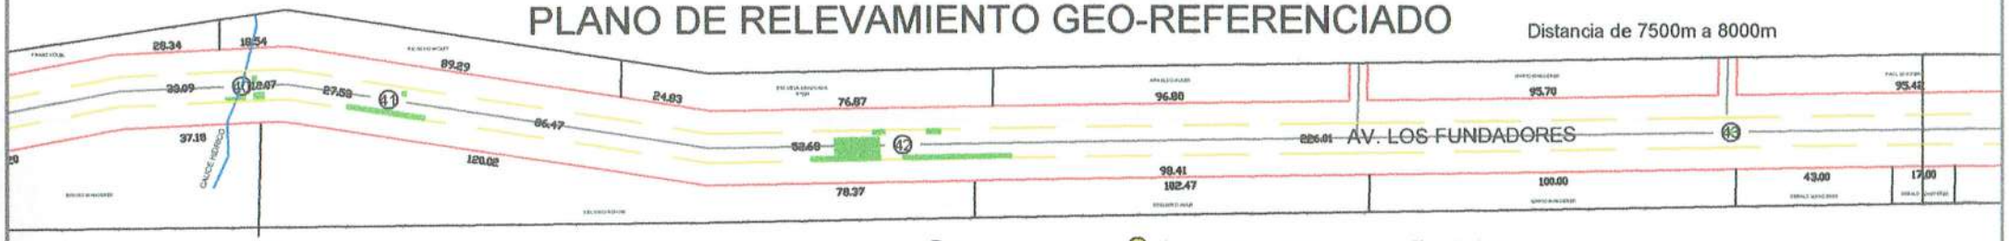

REFERENCIAS

- PUNTOS TOMADO CON GPS
- SECTORES DE REPARACIÓN DE EMPEDRADO
- SECTORES DE DRENAJE TIPO ESPINA DE PEZ
- SECTORES DE ALCANTARILLADO
- CAUCES HIDRICOS
- LÍNEA MUNICIPAL
- LÍNEA DE LIMITE DE CALZADA
- EJE DE CALZADA

Escala Métrica
0 10 25 50 100

Distancia de 8000m a 8500m

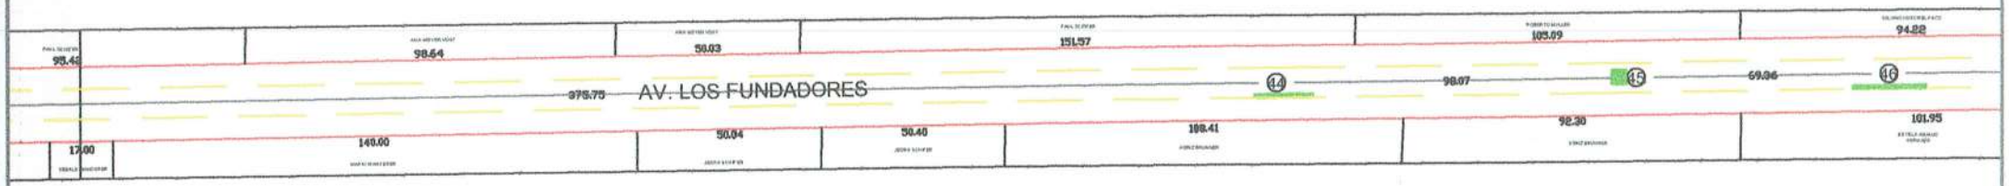

Distancia de 8500m a 9000m

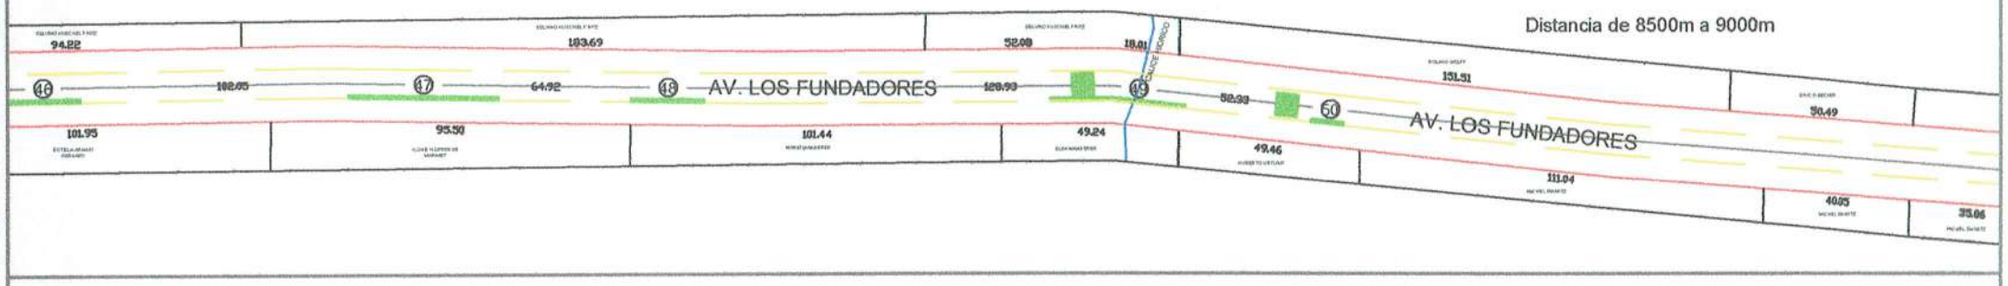

Distancia de 9000m a 9500m

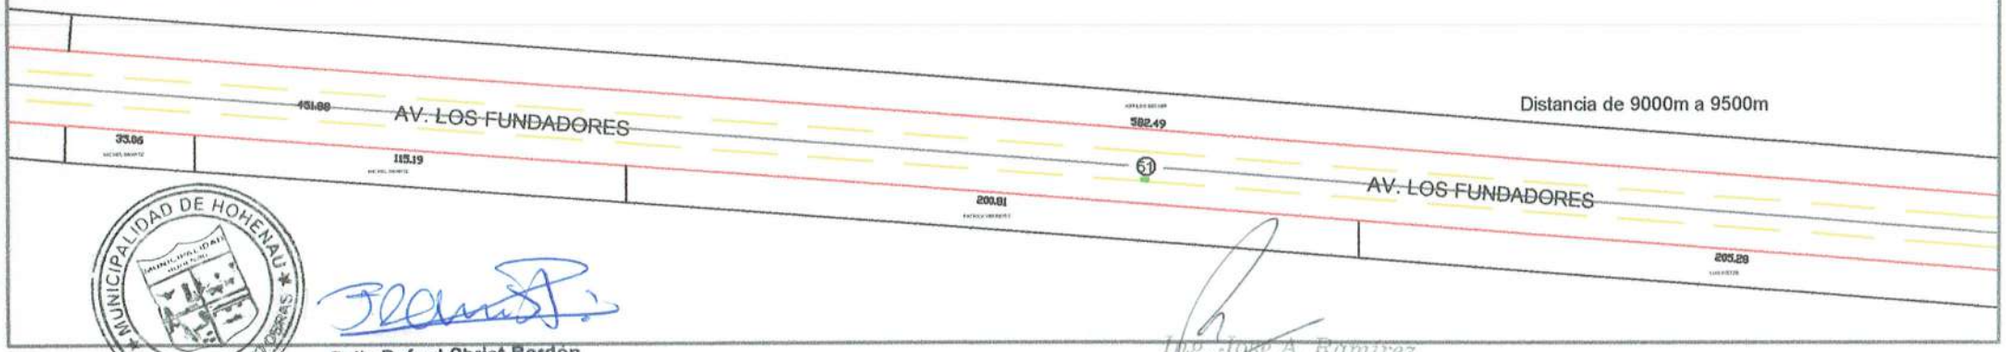

MUNICIPALIDAD DE HOHENAU
DEPARTAMENTO DE OBRAS

Felix Rafael Christ Bordón
Departamento de Obras

Ing. José A. Ramírez
RUC: 1378869-8

PLANO DE RELEVAMIENTO GEO-REFERENCIADO

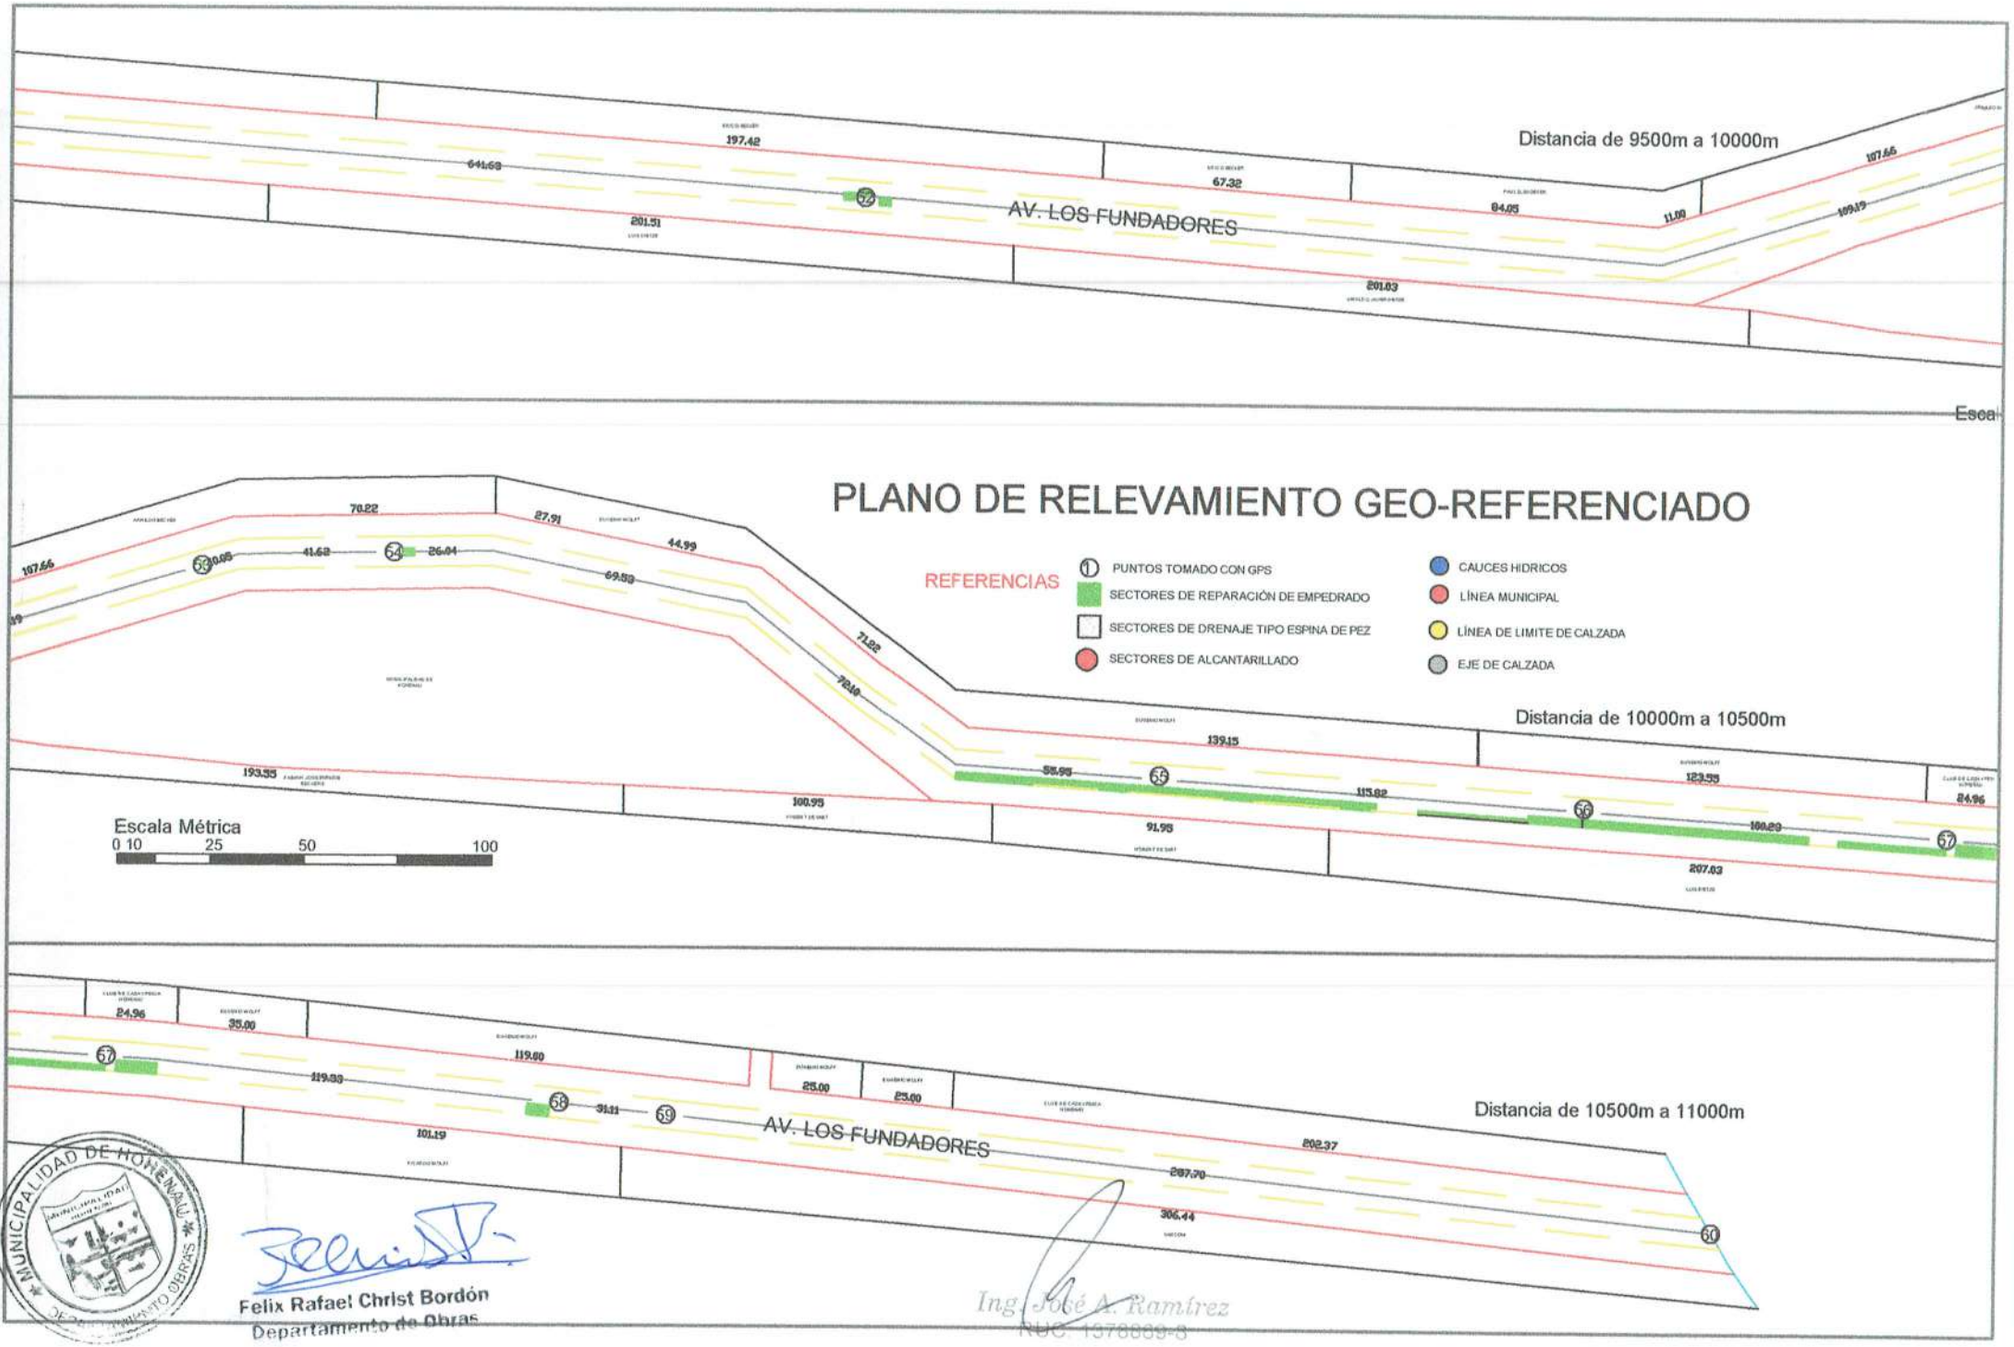

MUNICIPALIDAD DE HONEMAU
DEPARTAMENTO OBRAS

Felix Rafael Christ Bordón
Departamento de Obras

Ing. José A. Ramírez
RUC: 1378859-3

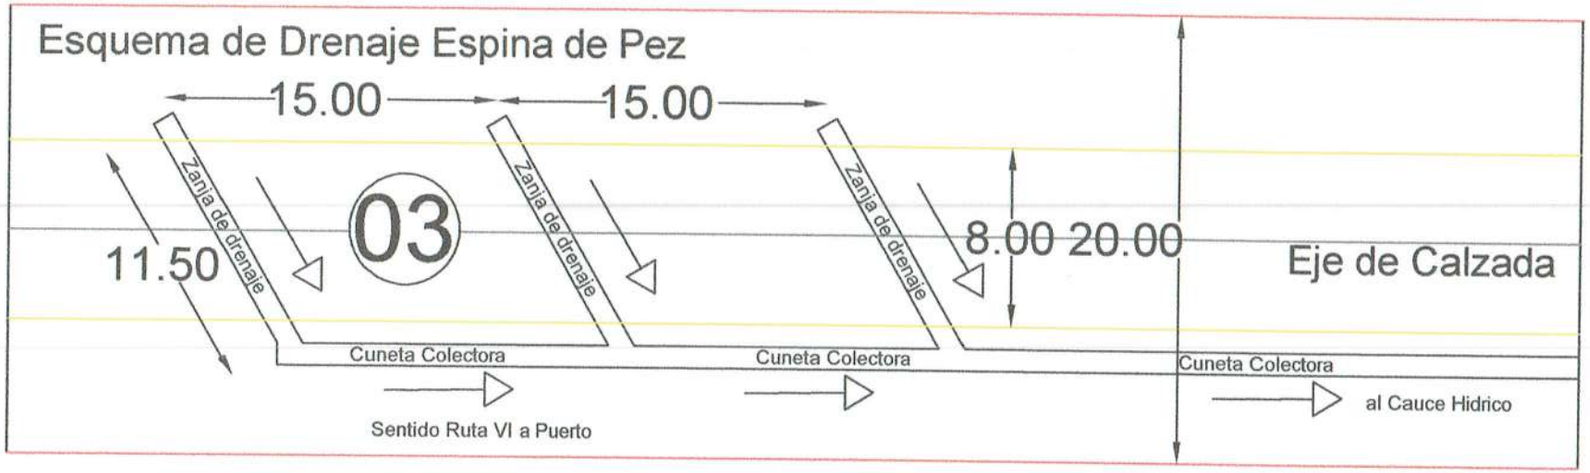

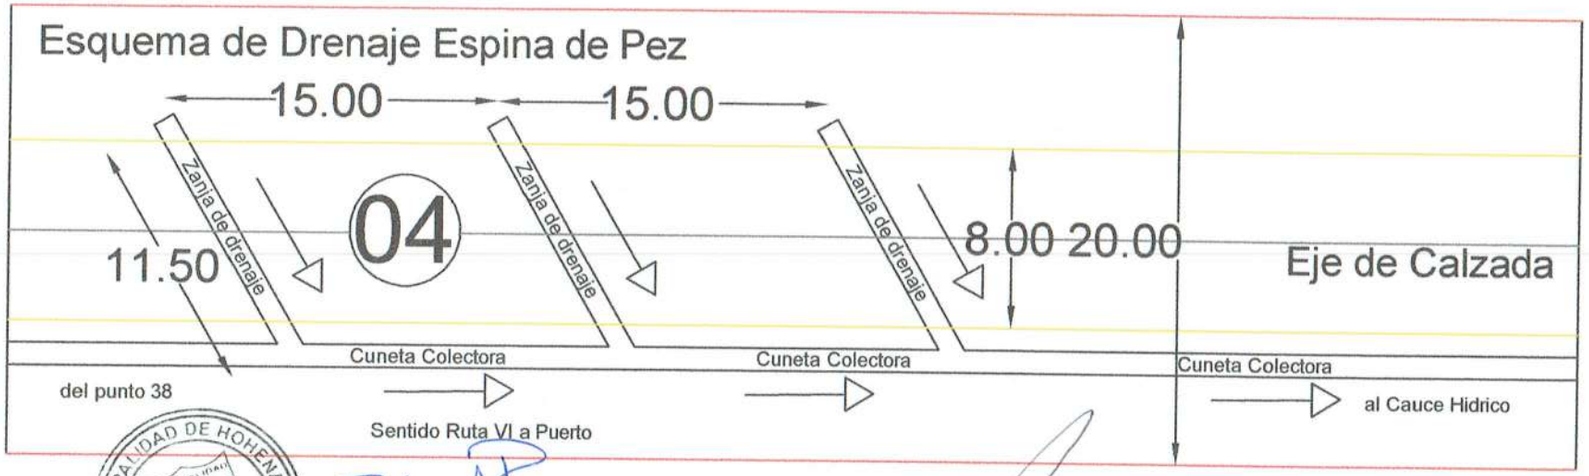

MUNICIPALIDAD DE HOHENAU
DEPARTAMENTO OBRAS

Felix Rafael Christ Bordón
Departamento de Obras

Ing. Jose A. Ramírez
RUC: 1378869-8

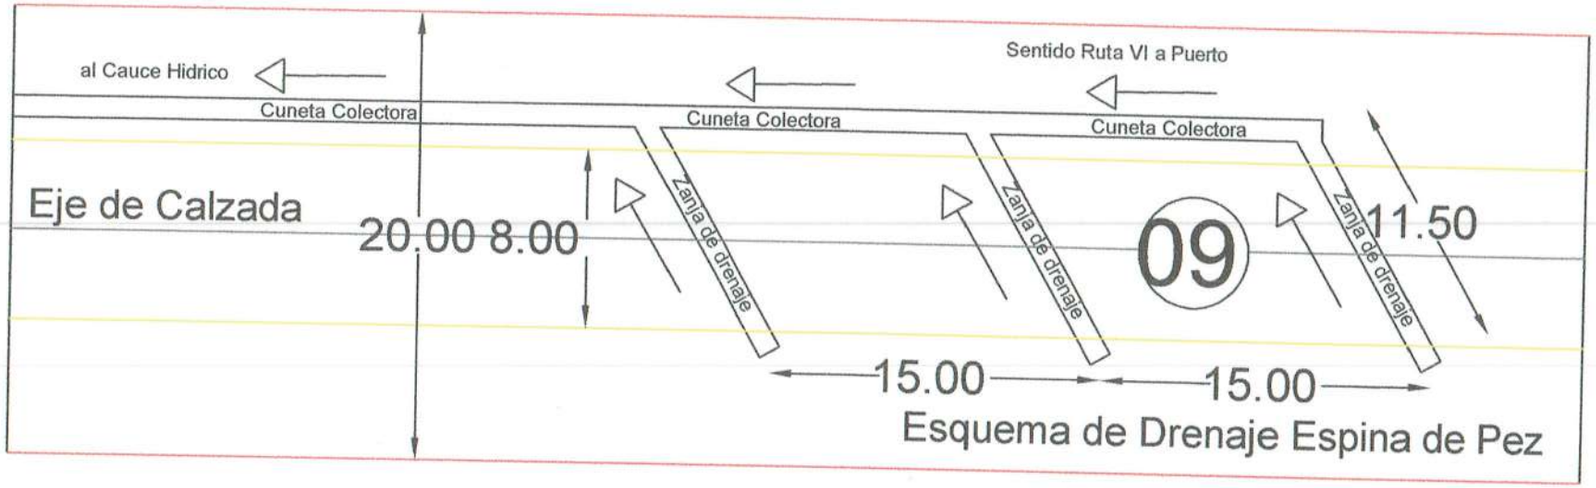

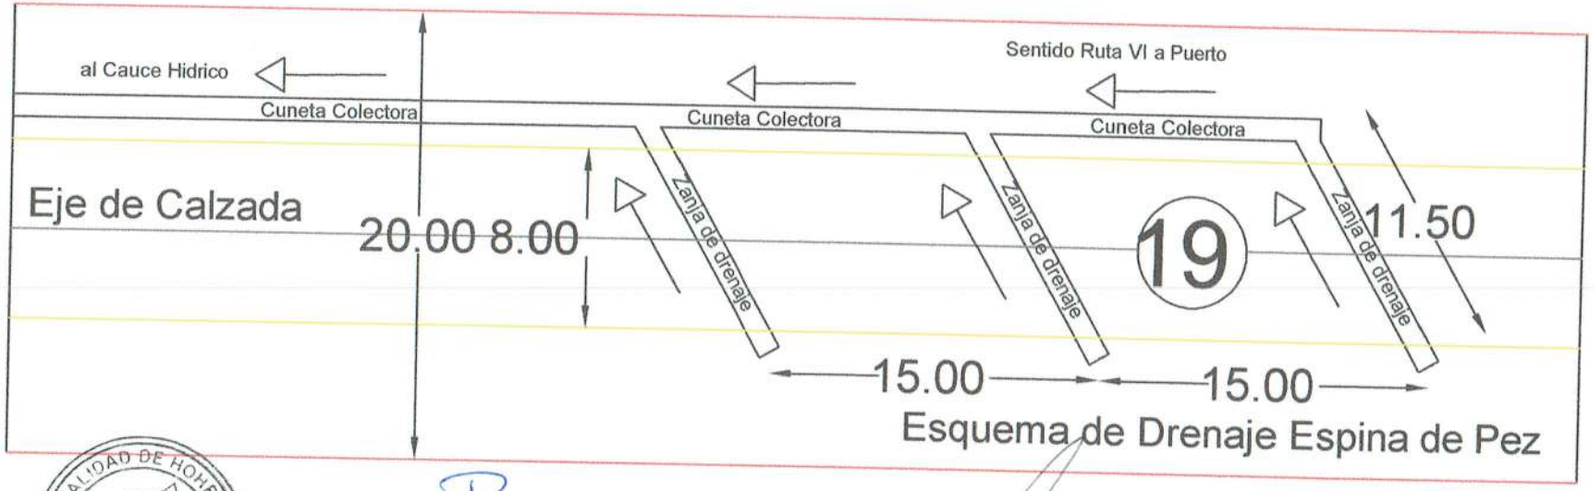

MUNICIPALIDAD DE HOHENAU

Felix Rafael Christ Bordón
Departamento de Obras

Ing. José A. Ramírez
RUC: 1378869-8

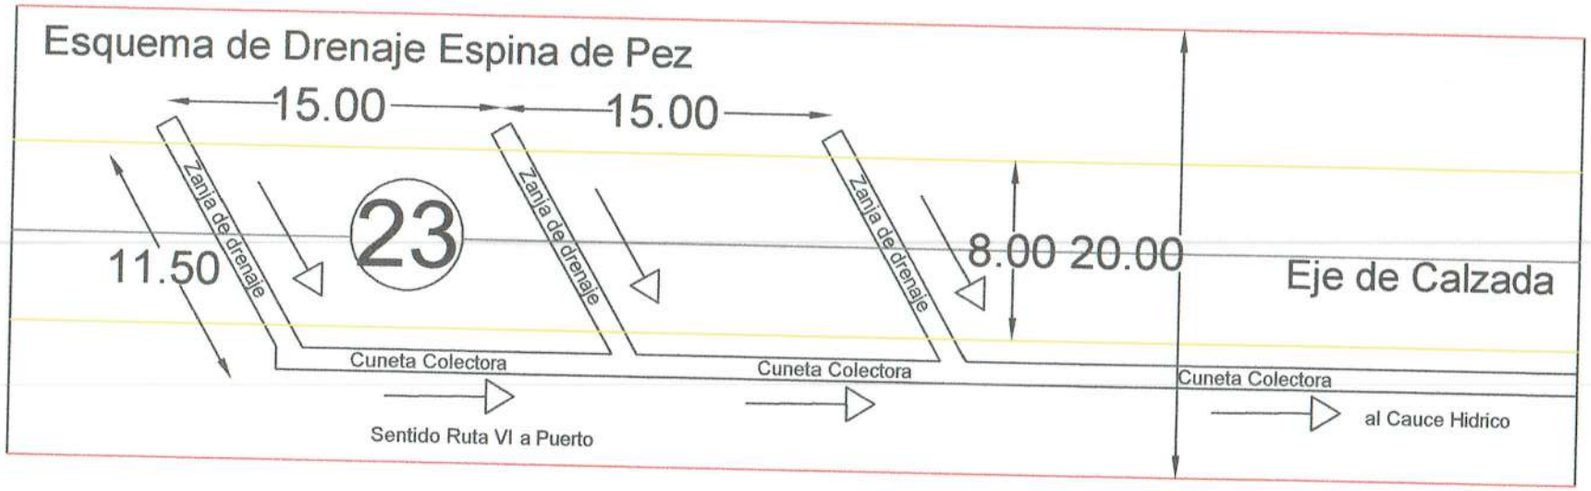

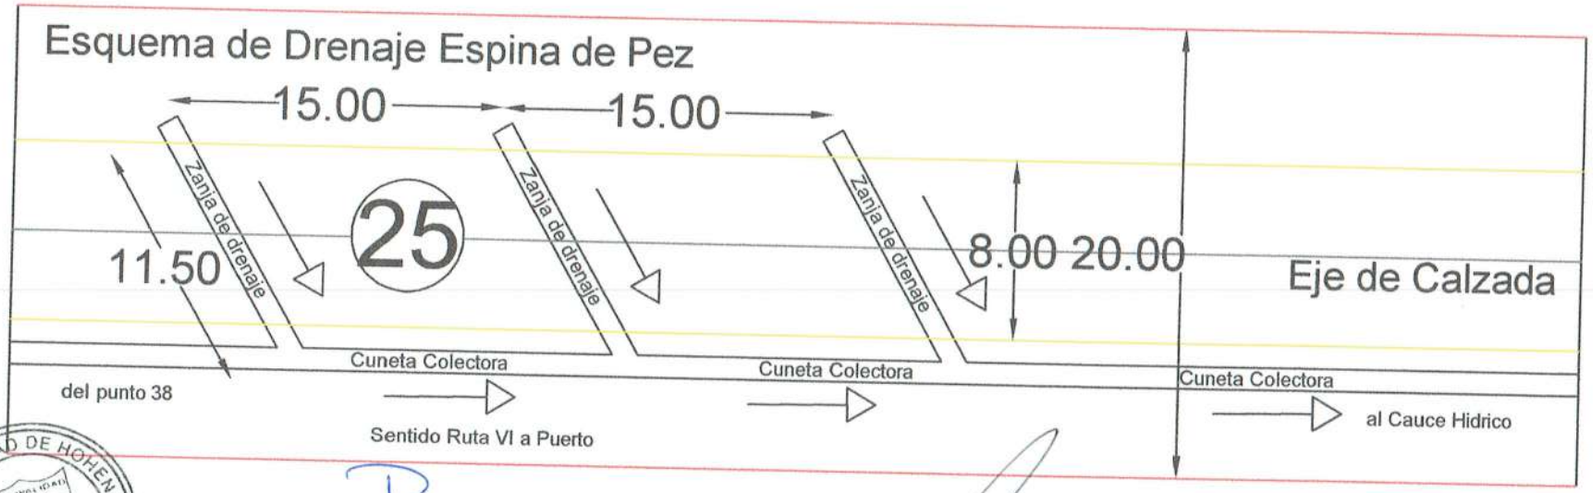

MUNICIPALIDAD DE HOHENAU
DEPARTAMENTO OBRAS

Felix Rafael Christ Bordón
Director Depto de Obras

Ing. José A. Ramírez
RUC: 1378869-8

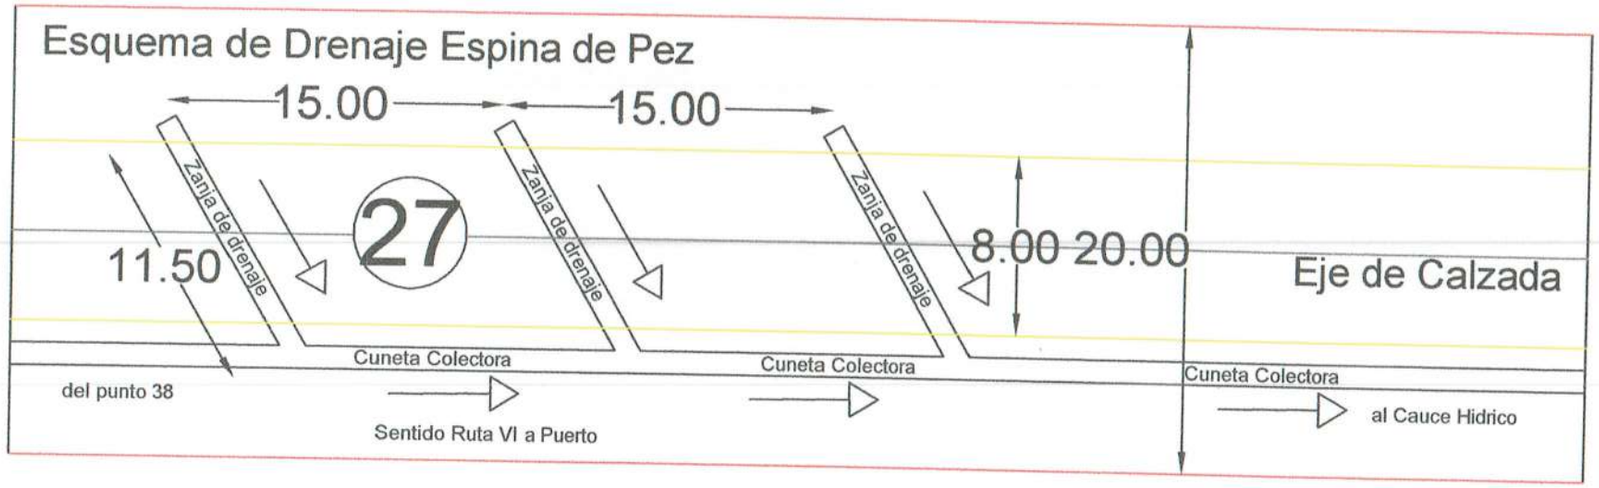

MUNICIPALIDAD DE HOHENAU
DEPARTAMENTO OBRAS

Felix Rafael Christ Bordón
Departamento de Obras

Ing. Jose A. Ramírez
RUC: 1378869-8

DETALLE DE DRENAJE

CORTE LONGITUDINAL

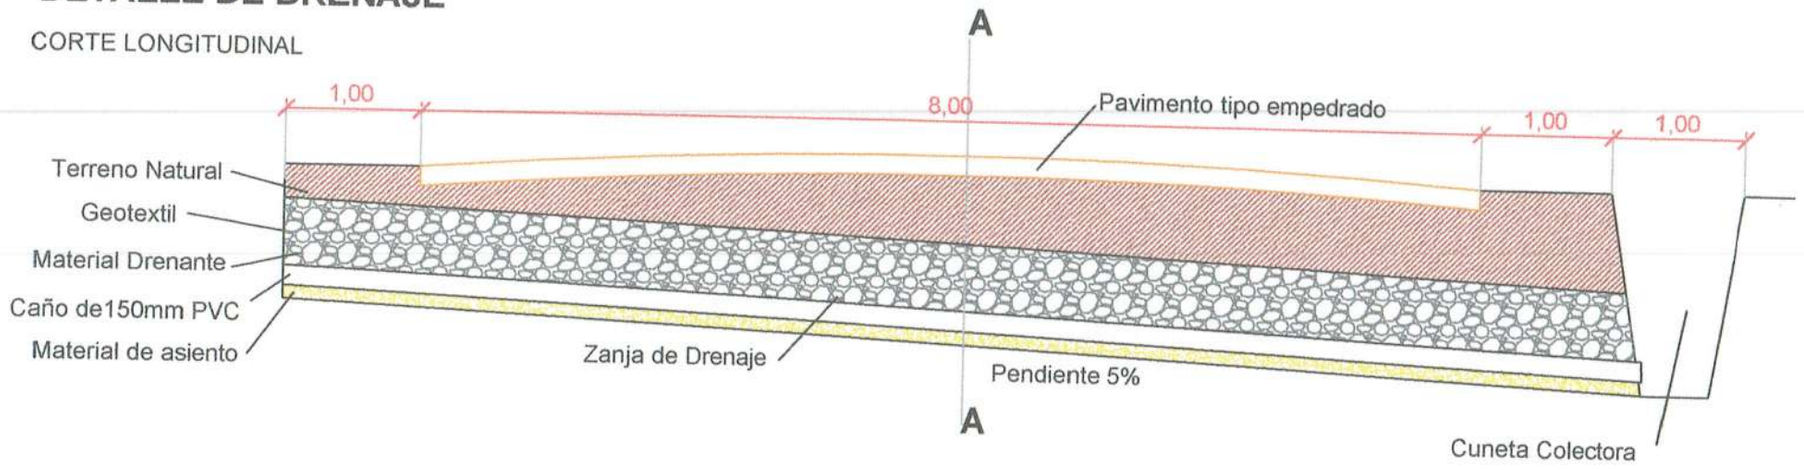

CUNETA TRAPEZOIDAL DE HORMIGON

Vol H°: 0.14m³/m

SIN ESCALA

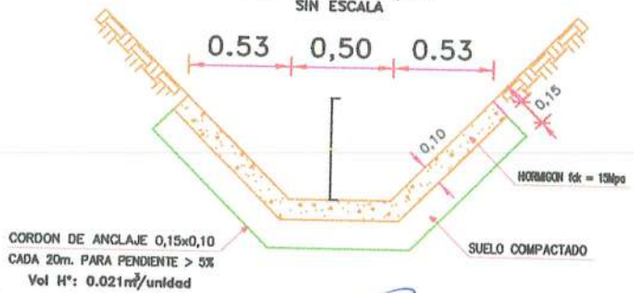

CORTE TRANSVERSAL

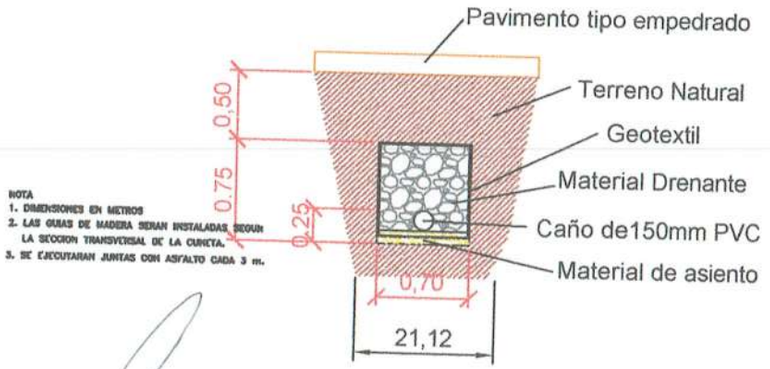

NOTA
1. DIMENSIONES EN METROS
2. LAS GUIAS DE MADERA SERAN INSTALADAS SEGUN LA SECCION TRANSVERSAL DE LA CUNETA.
3. SE EJECUTARAN JUNTAS CON ASFALTO CADA 3 m.

MUNICIPALIDAD DE HOHENAU
DEPARTAMENTO OBRAS

Felix Rafael Christ Bordón
Departamento de Obras

Ing. José A. Ramírez
RUC: 1378869-8

DETALLE CONSTRUCTIVO

ALCANTARILLA

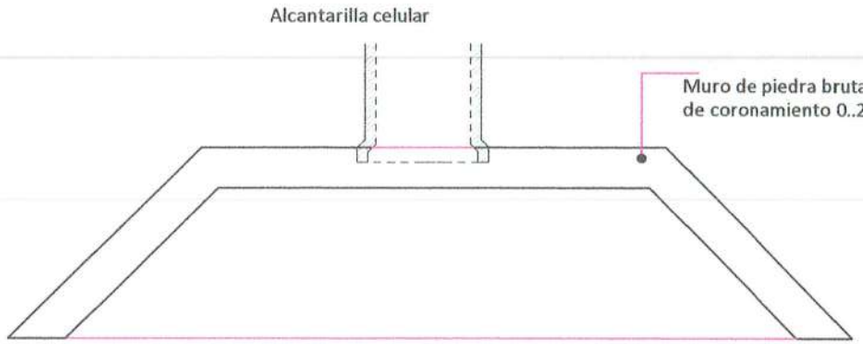

PLANTA

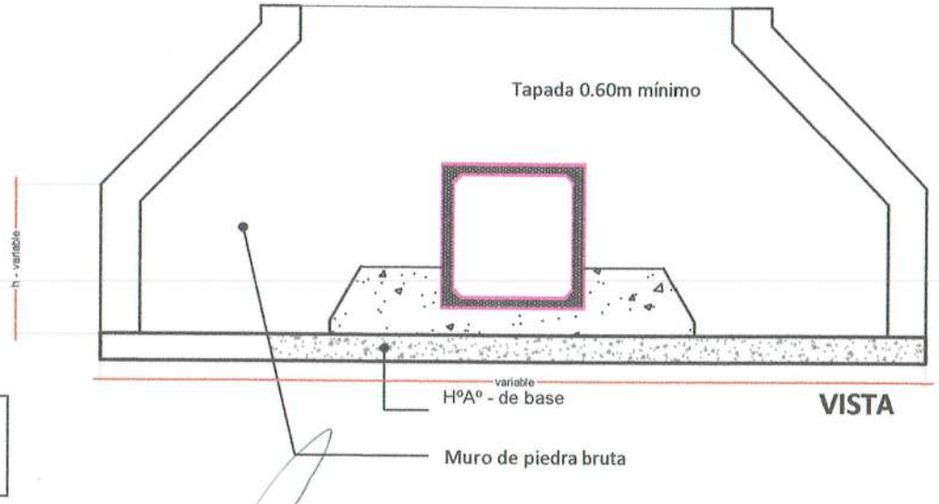

VISTA

CABECERA DE PIEDRA BRUTA.

MUNICIPALIDAD DE HOHENAU - ITAPUA

MUNICIPALIDAD DE HOHENAU
DEPARTAMENTO OBRAS

Felix Rafael Christ Bordon
Departamento de Obras

Ing. Jose A. Ramírez
RUC: 1378869-8