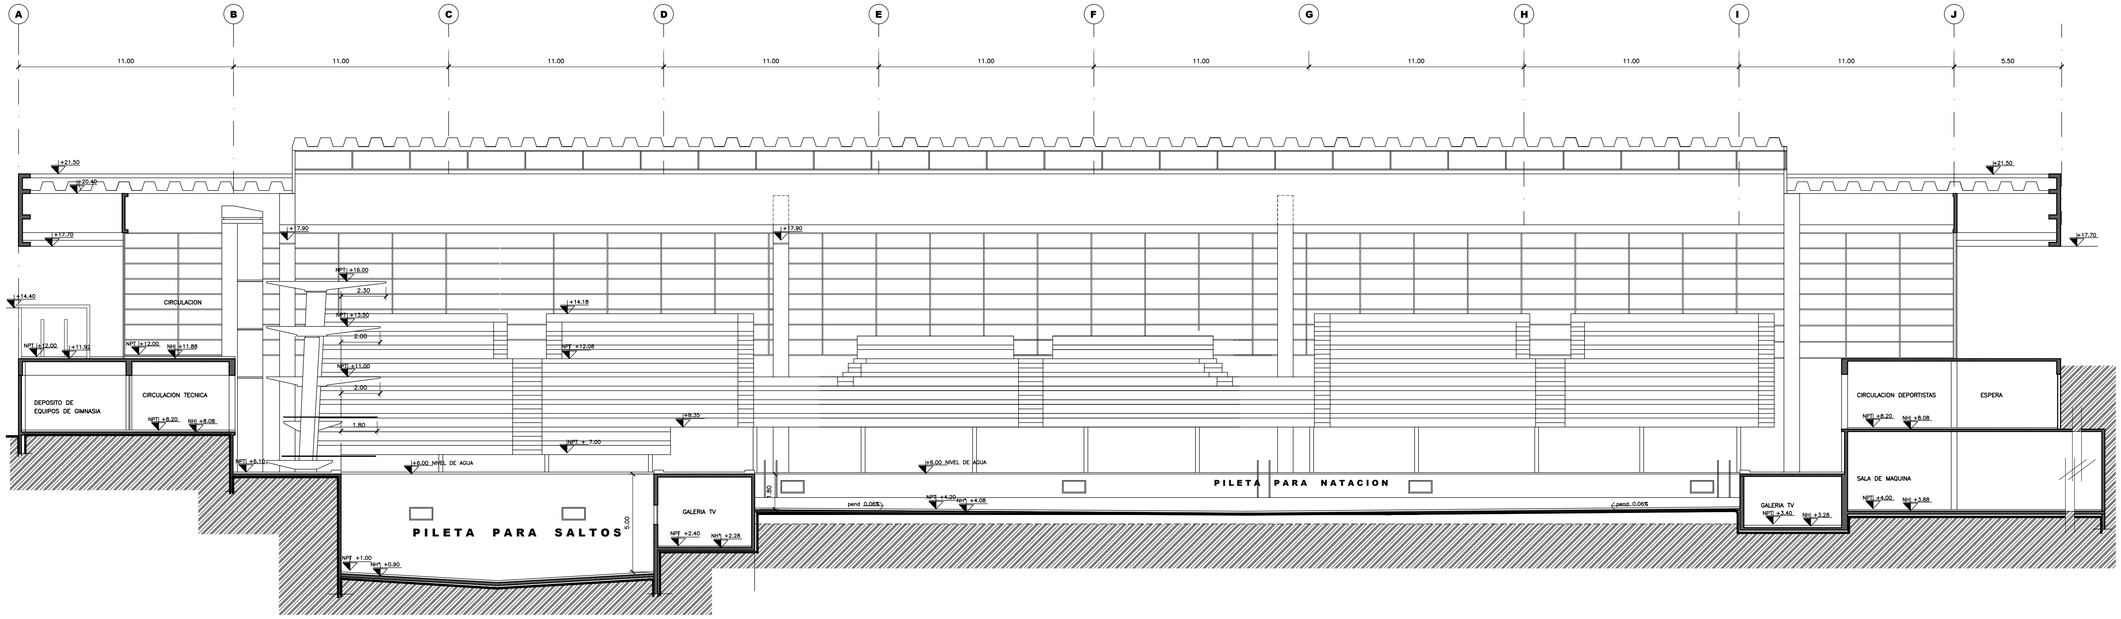

CORTE LONGITUDINAL

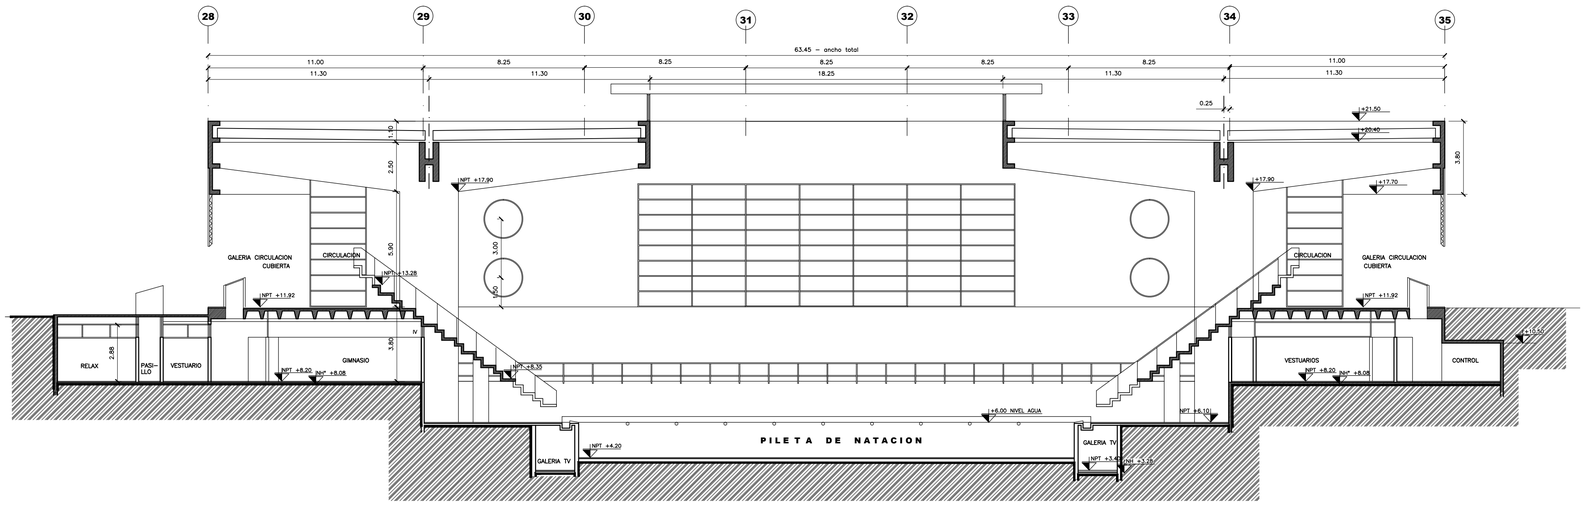

CORTE TRANSVERSAL

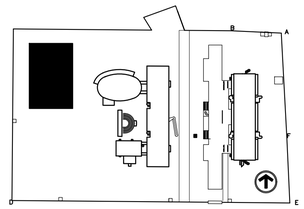

OBRA: REGULARIZACION Y TERMINACION PILETA CUBIERTA

CORTES LONGITUDINAL Y TRANSVERSAL — Lámina N°04

PROPIETARIO: BANCO CENTRAL DEL PARAGUAY
DIRECCION: Federacion Rusa y Cabo 1°Feliciano Marecos

CTA.CTE.CTAL: 15–1031–00 — SUP. del TERRENO: 101.515 m2 — SUP.CONSTRUIDA: 15.000 m2

PROFESIONAL: Ing.Sara Miranda — Pat. N°: 010–0018780
RELEVANTE

Gerente | Presidente | Profesional Relevante