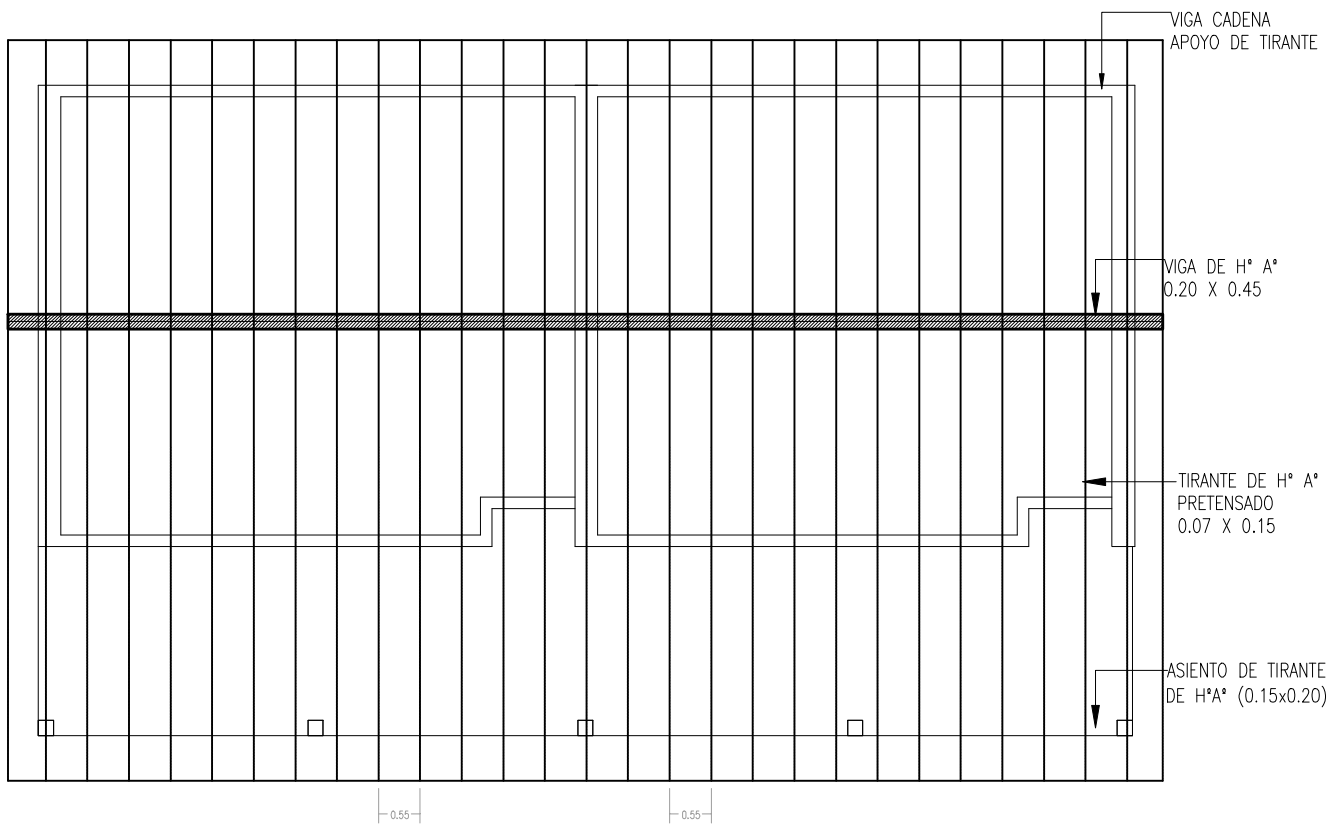

PLANTA DE TECHO

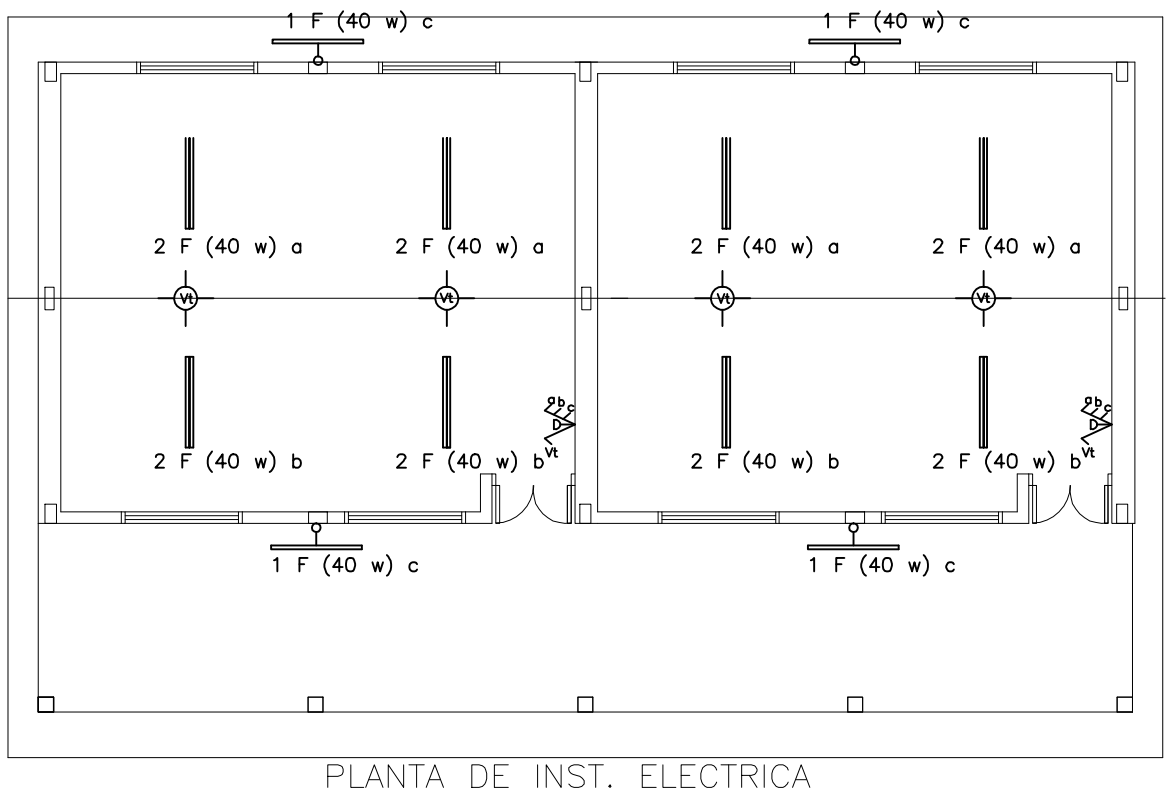

PLANTA DE INST. ELECTRICA

GOBERNACION DEL ALTO PARANA		
DEPARTAMENTO: SECRETARIA DE OBRAS		
DIVISION: PROYECTO Y FISCALIZACIÓN		
ESCALA 1:100	PLANO	PLANO Nº
AÑO 2014	2 AULAS	03