P1=P2=P3=P4=P5=P6
P7=P8=P9=P10

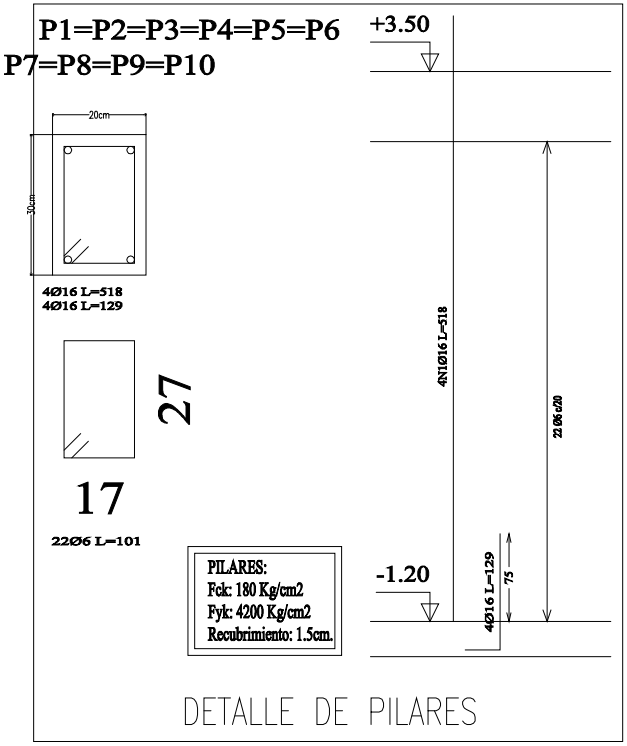

PILARES:
Fck: 180 Kg/cm2
Fyk: 4200 Kg/cm2
Recubrimiento: 1.5cm.

DETALLE DE PILARES

Pórtico 3

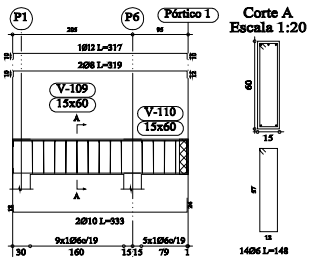

Pórtico 4

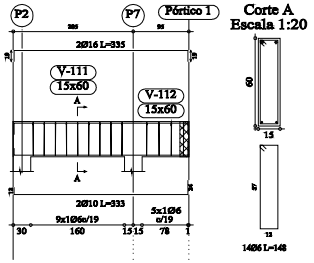

Pórtico 5

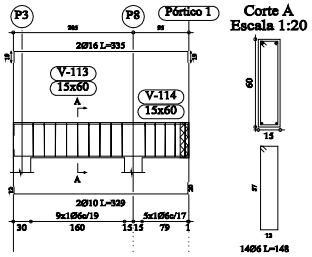

Pórtico 6

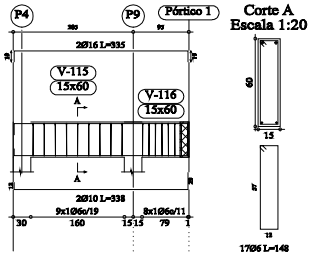

Pórtico 7

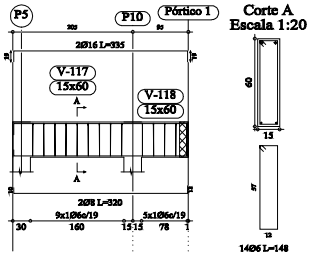

DETALLE VIGAS NIVEL +350

Pórtico 1

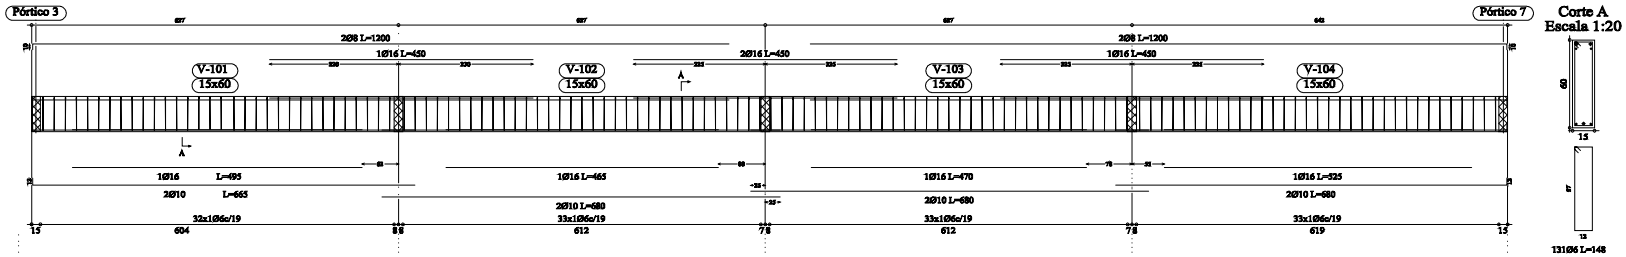

Pórtico 2

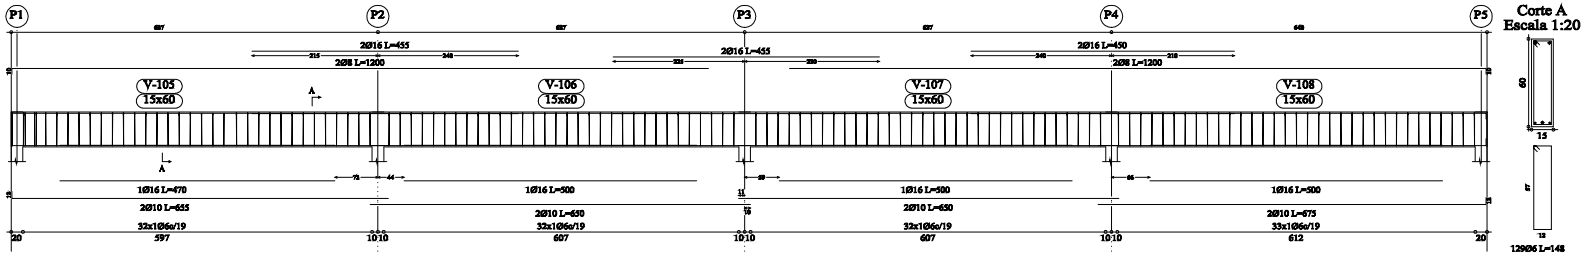

VIGAS NIVEL 350:
Fck: 180 Kg/cm2
Fyk: 4200 Kg/cm2
Recubrimiento: 1.5cm.

PODER JUDICIAL
CORTE SUPREMA DE JUSTICIA
DIRECCION DE INFRAESTRUCTURA FISICA

OBRA: MANTENIMIENTO GENERAL UBICACION: PALACIO DE JUSTICIA DE ASUNCION			PLANO N° 05
PLANO: DEPOSITOS EN SUB SUELO 1			
PROYECTO	ESCALA	DIBUJO	FECHA
DEPARTAMENTO DE OBRAS Y PROYECTOS	1/100	JMDC	Marzo/2013