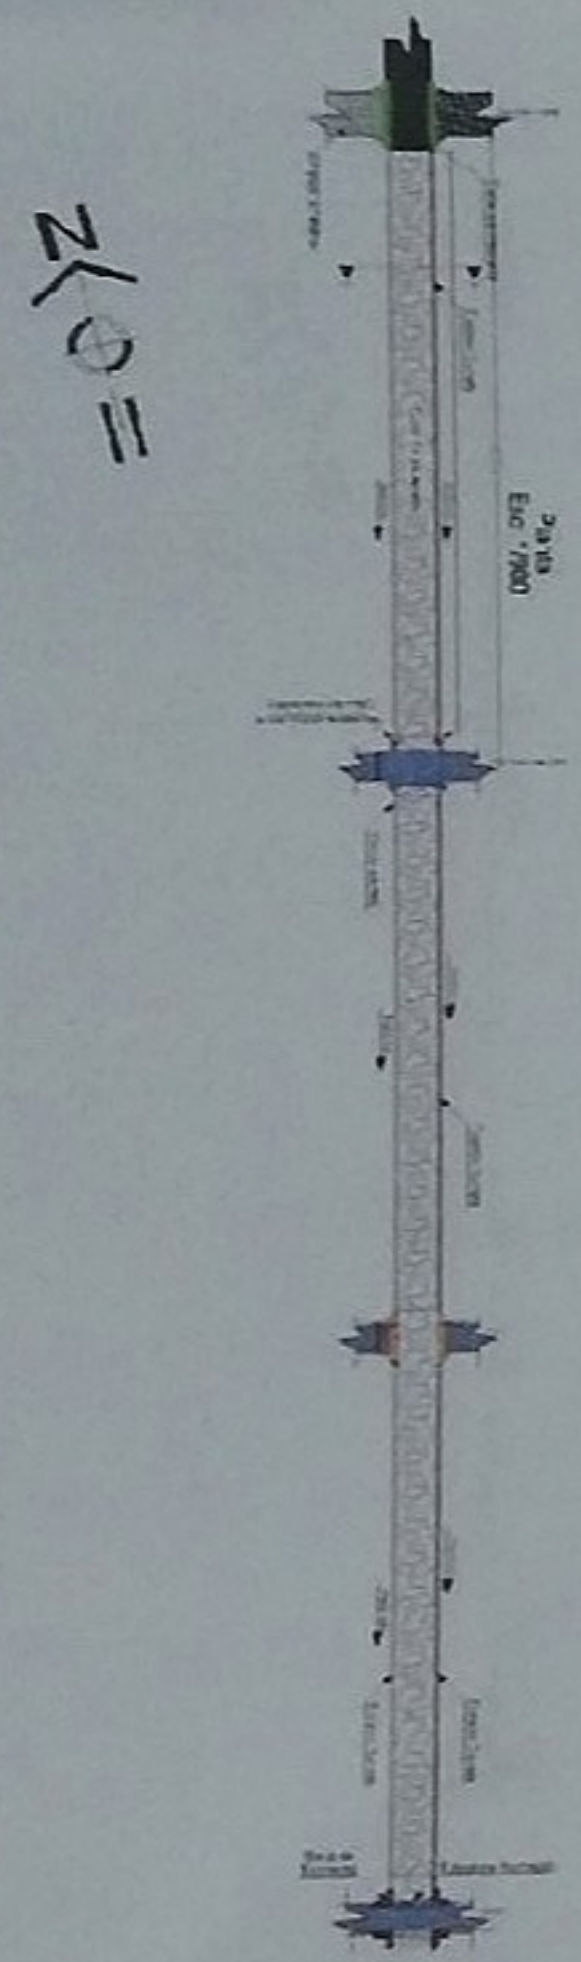

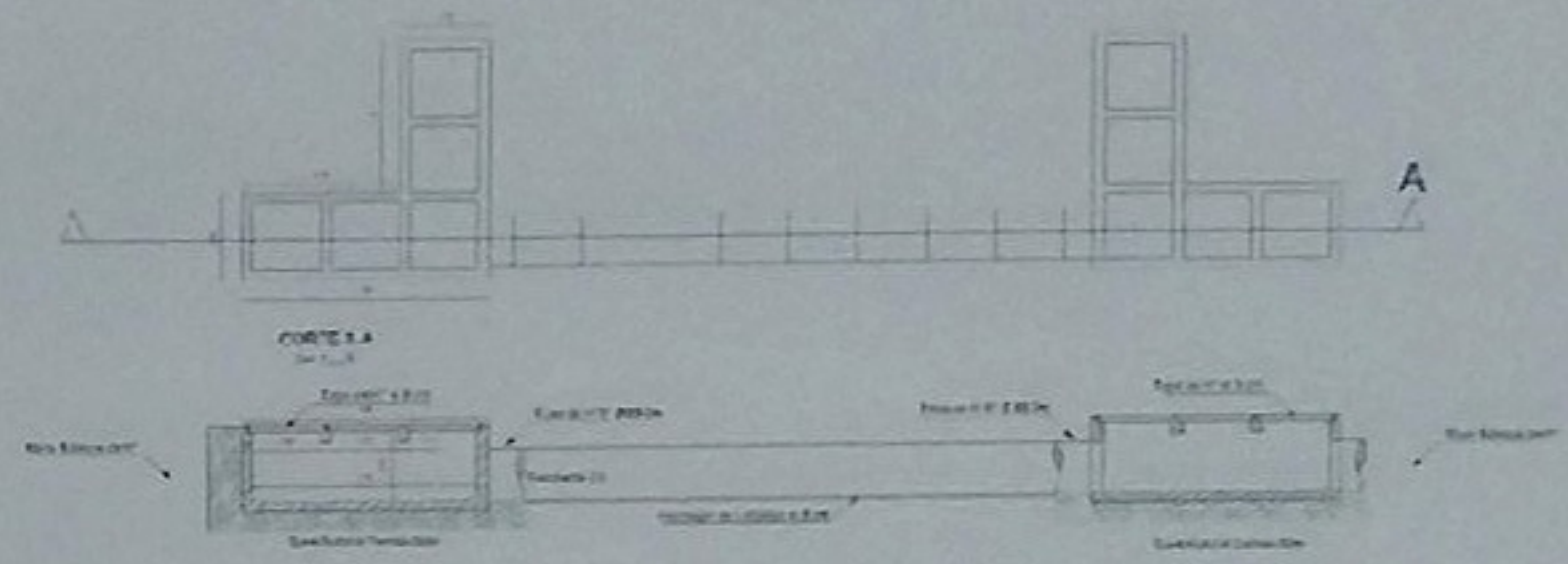

DRENAJE - A.CANTARILLADO

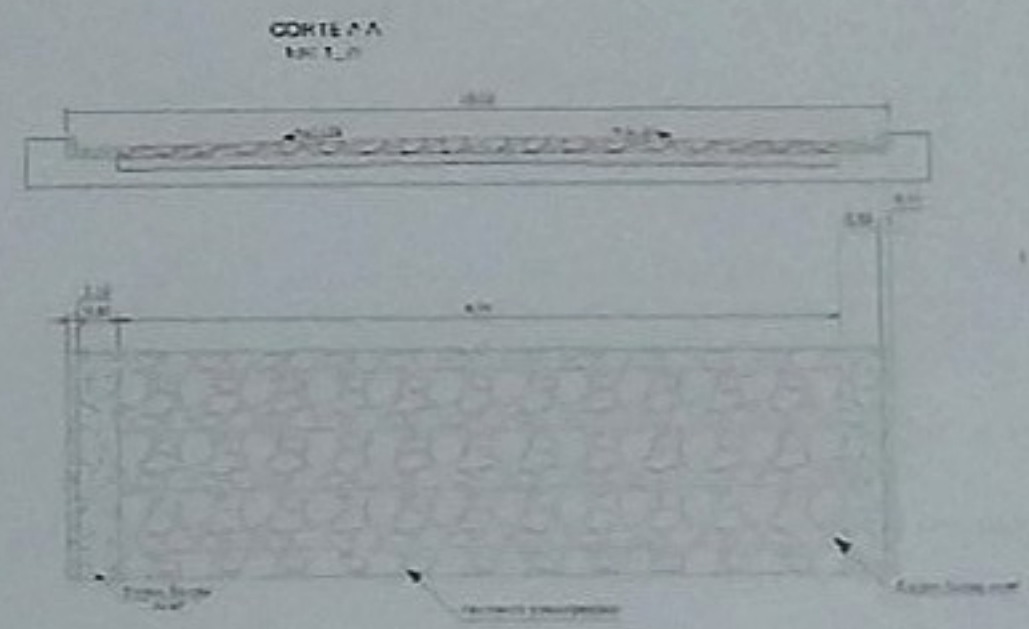

DETALLE BADEN DE Hº

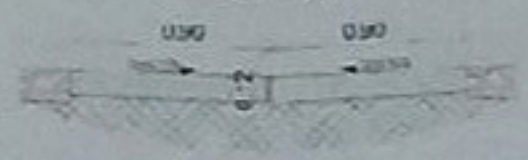

DETALLE DE CORDÓN CUNETA 002

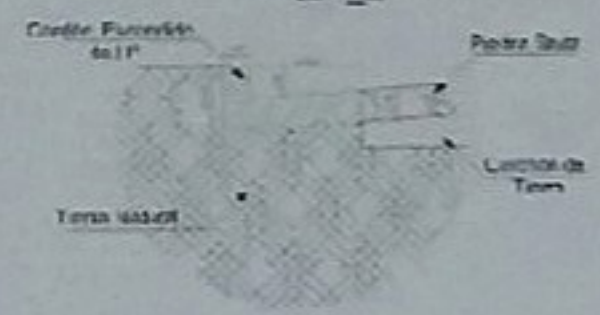

Ruth Pereira
Ingeniera Civil
Reg. Prof. N° 1939

PROYECTO: CONSTRUCCION DE PAVIMENTO TIPO EMPEDRADO CON CORDÓN CUNETA DE Hº

UBICACIÓN: CALLE SAN LORENZO

ADMINISTRADOR MUNICIPAL: JUAN MANUEL SANTACRUZ BARBERAN

PROFESIONAL: Reg N°

SUP. A CONSTRUIR: 11.565 M2 FECHA: AGOSTO 2022

HOJA DEL PARAGUAY
MUNICIPALIDAD DE
SAN COSME Y DAMIÁN

INTEND. MUNIC.

PNOP

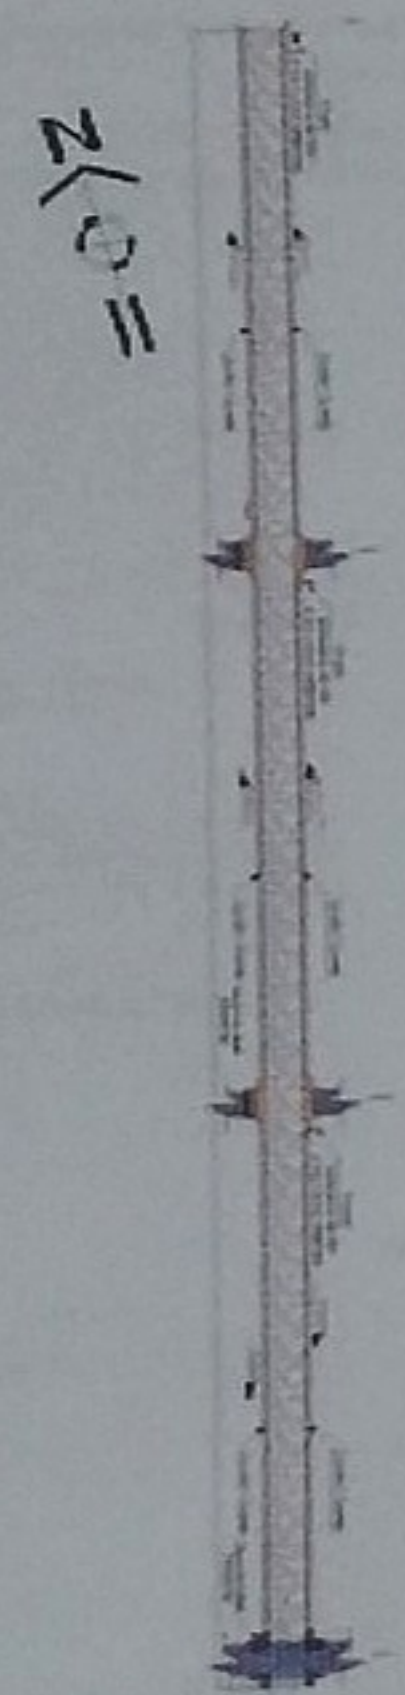

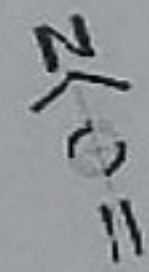

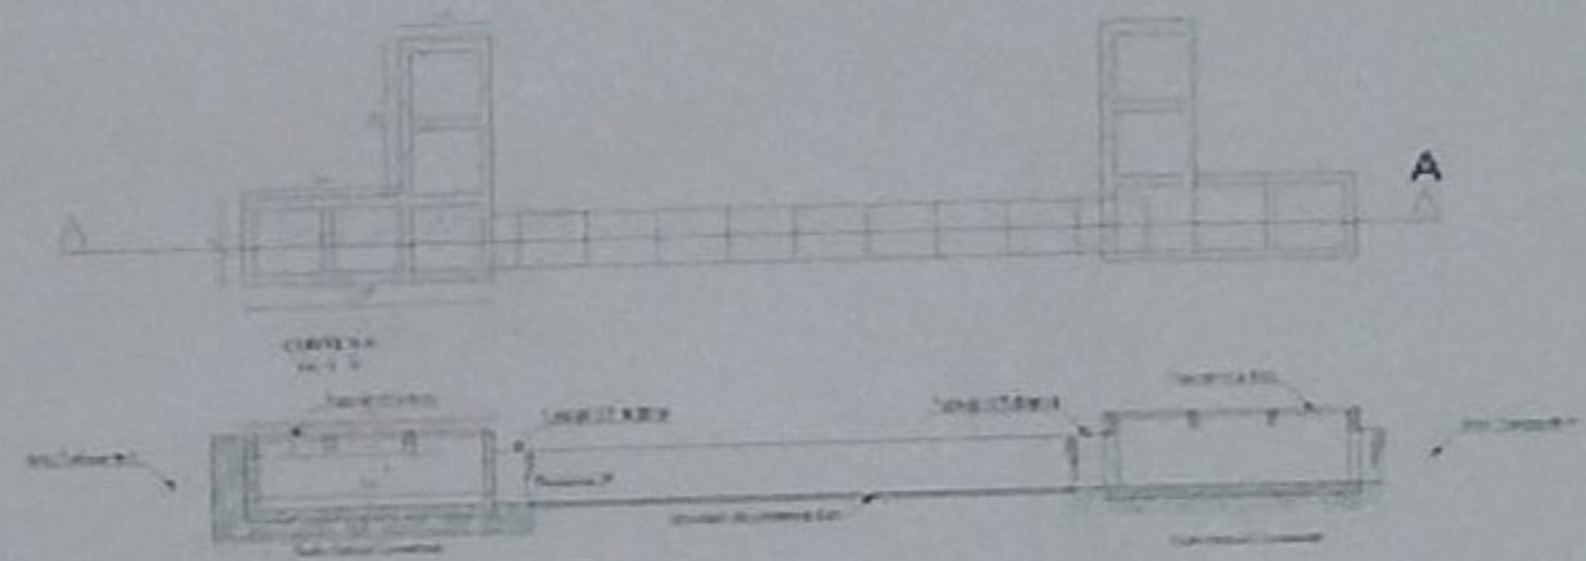

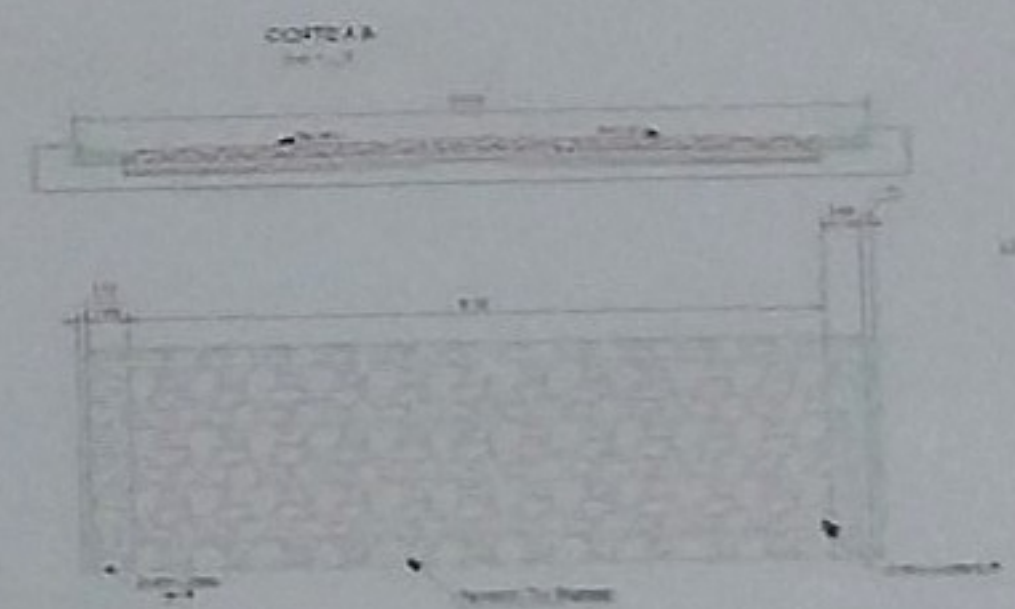

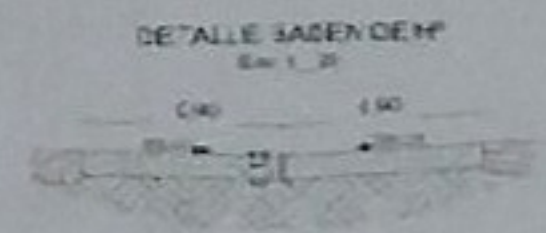

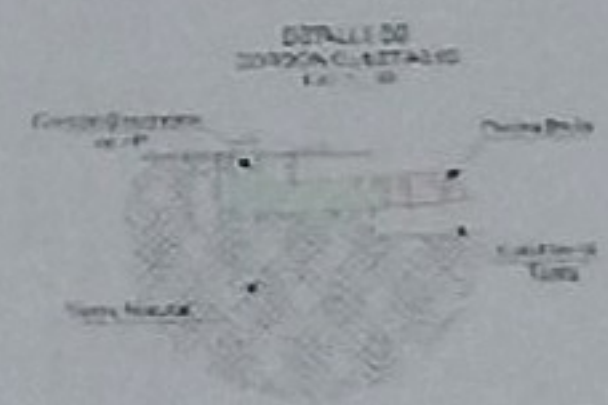

Ruth Pereira
Ingeniera Civil
Reg. Prof. N° 1939

PROYECTO: CONSTRUCCION DE PAVIMENTO TIPO EMPEDRADO CON CORDÓN CUNETA DE H°

UBICACION: CALLE SAN LORENZO

ADMINISTRADOR MUNICIPAL: JUAN MANUEL SANTACRUZ BARRERA

PROFESIONAL: Reg N°

SUP. A CONSTRUIR: 11.385 M2 FECHA: AGOSTO 2012

REA. DEL PARAGUAY
MUNICIPALIDAD DE
SAN COSME Y DAMIÁN

INTEND. MUNIC. PROF.

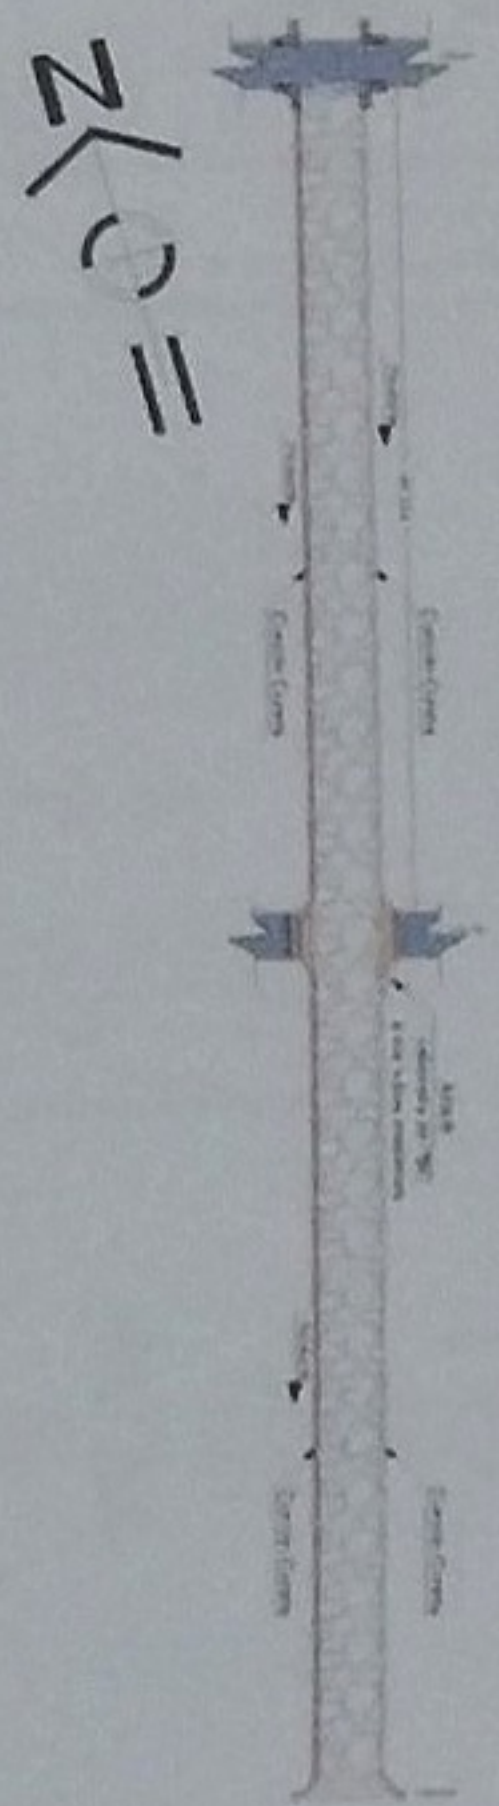

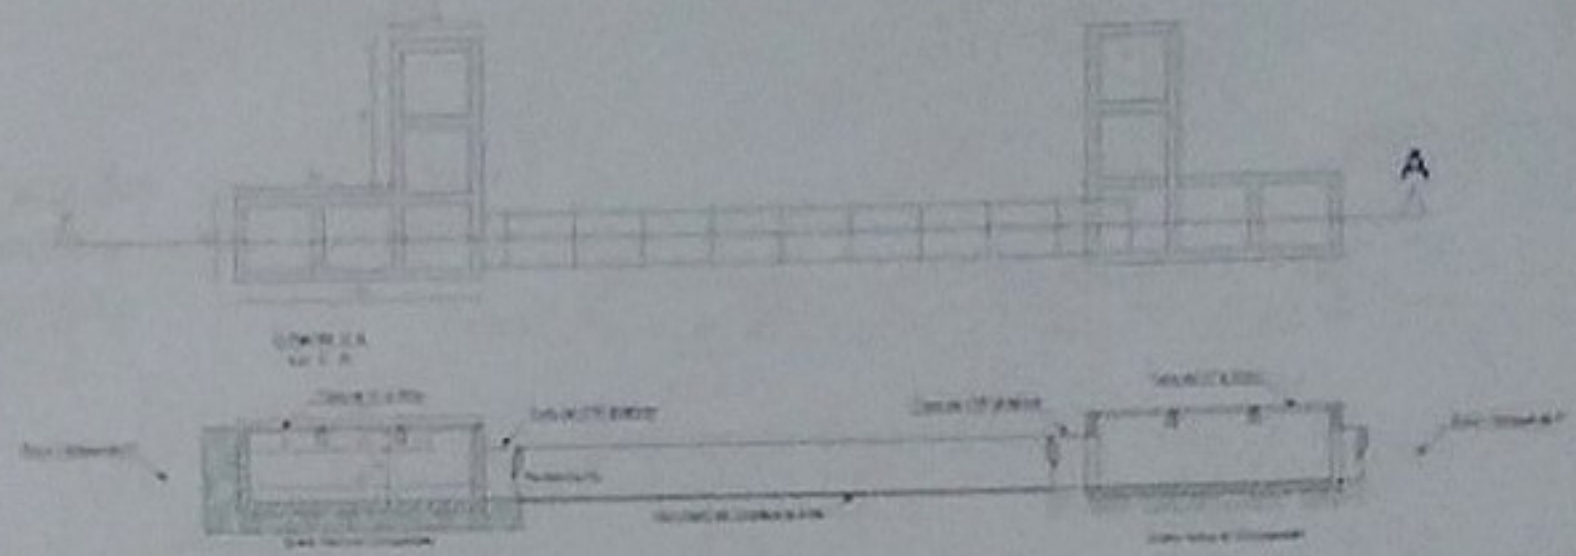

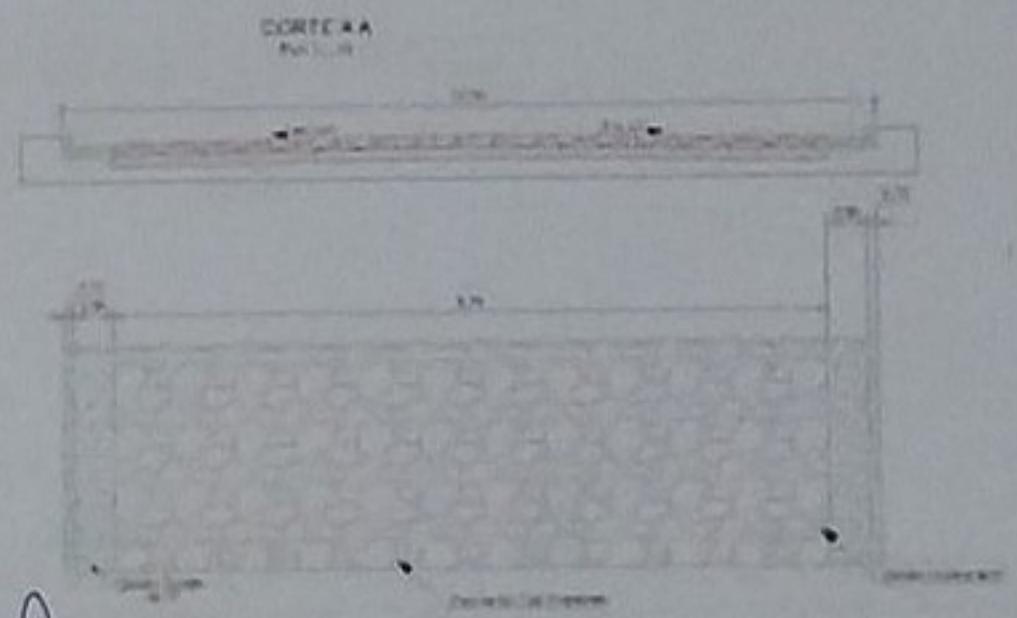

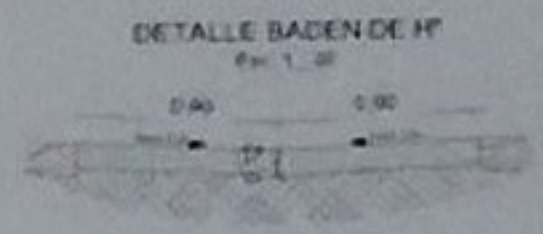

Ruth Pereira
Ingeniera Civil
Reg. Prof. N° 1939

PROYECTO: CONSTRUCCION DE PAVIMENTO TIPO EMPEDRADO CON CORDÓN CUNETA DE Hº

UBICACIÓN: CALLE SAN LORENZO

ADMINISTRADOR MUNICIPAL: JUAN MANUEL SANTACRUZ BARBERAN

PROFESIONAL: Reg.Nº

SUP. A CONSTRUIR: 11.585 M2 FECHA: AGOSTO 2022

RCA. DEL PARAGUAY
MUNICIPALIDAD DE
SAN COSME Y DAMIAN

INTEND. MUNIC. PROF

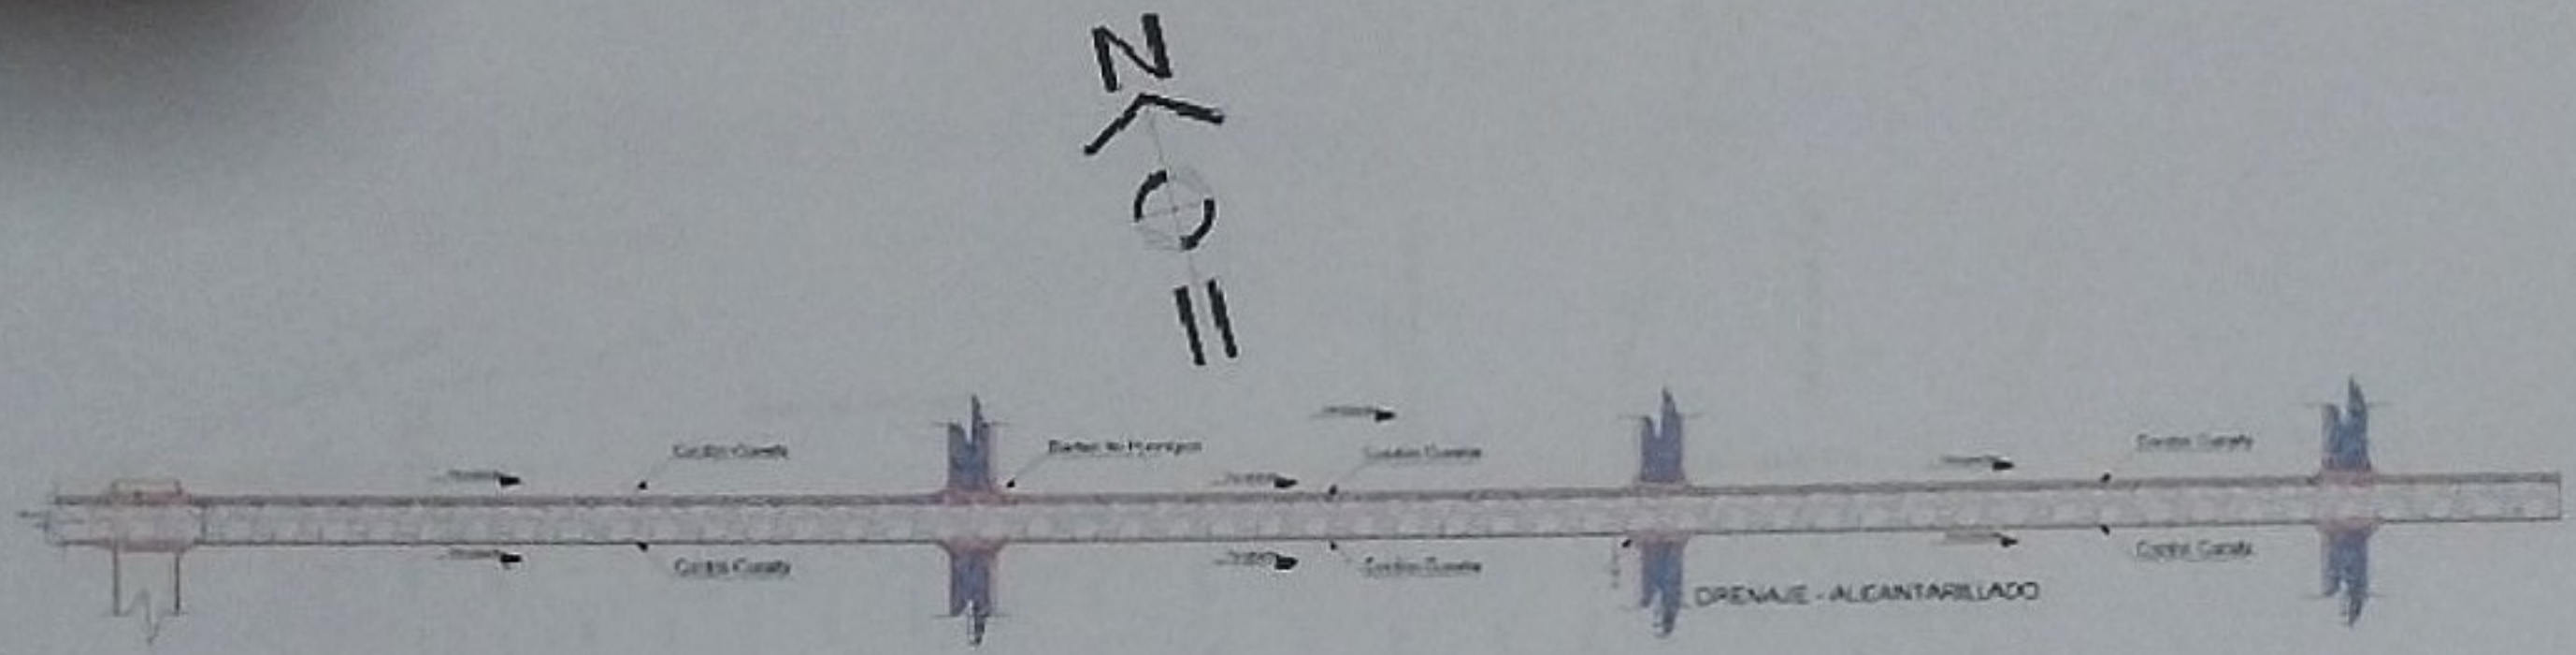

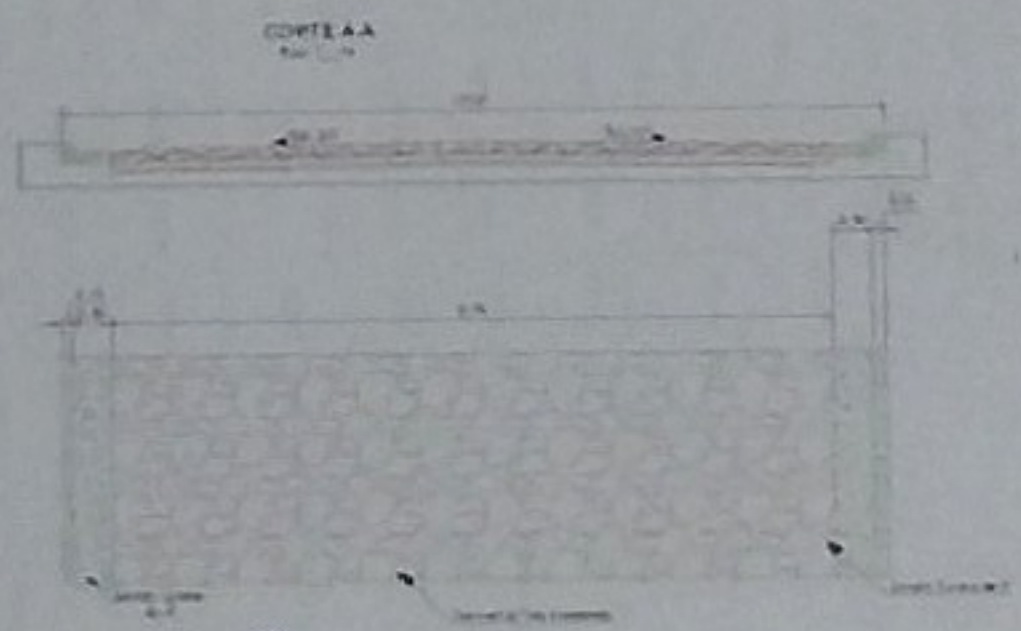

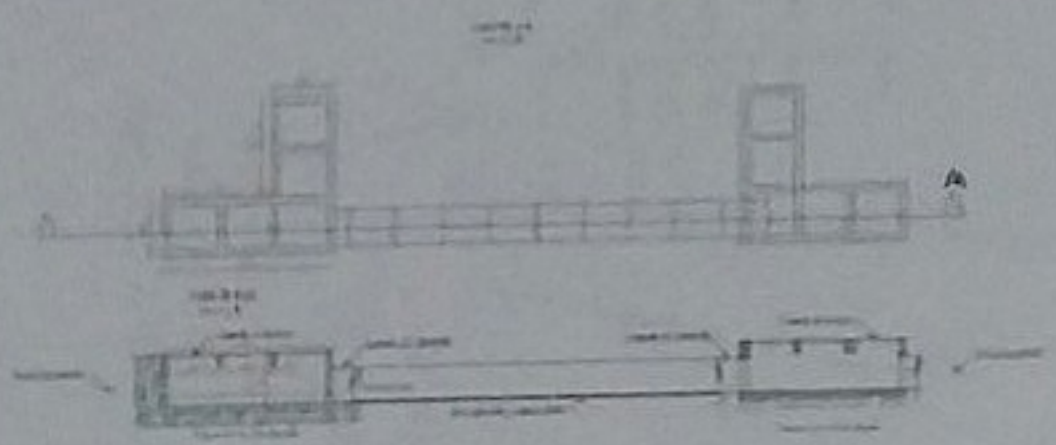

Ruth Pereira
Ingeniera Civil
Reg. Prof. N° 1939

PROYECTO: CONSTRUCCION DE PAVIMENTO TIPO EMPEDRADO CON CORDÓN CUNETA DE H°

UBICACIÓN: CALLE SAN LORENZO

ADMINISTRADOR MUNICIPAL: JUAN MANUEL SANTACRUZ BARBERAN

PROFESIONAL: Reg.N°

SUP. A CONSTRUIR: 11.565 M2 FECHA: AGOSTO 2022

RCA. DEL PARAGUAY
MUNICIPALIDAD DE
SAN COSME Y DAMIÁN

INTEND. MUNIC. PROF.

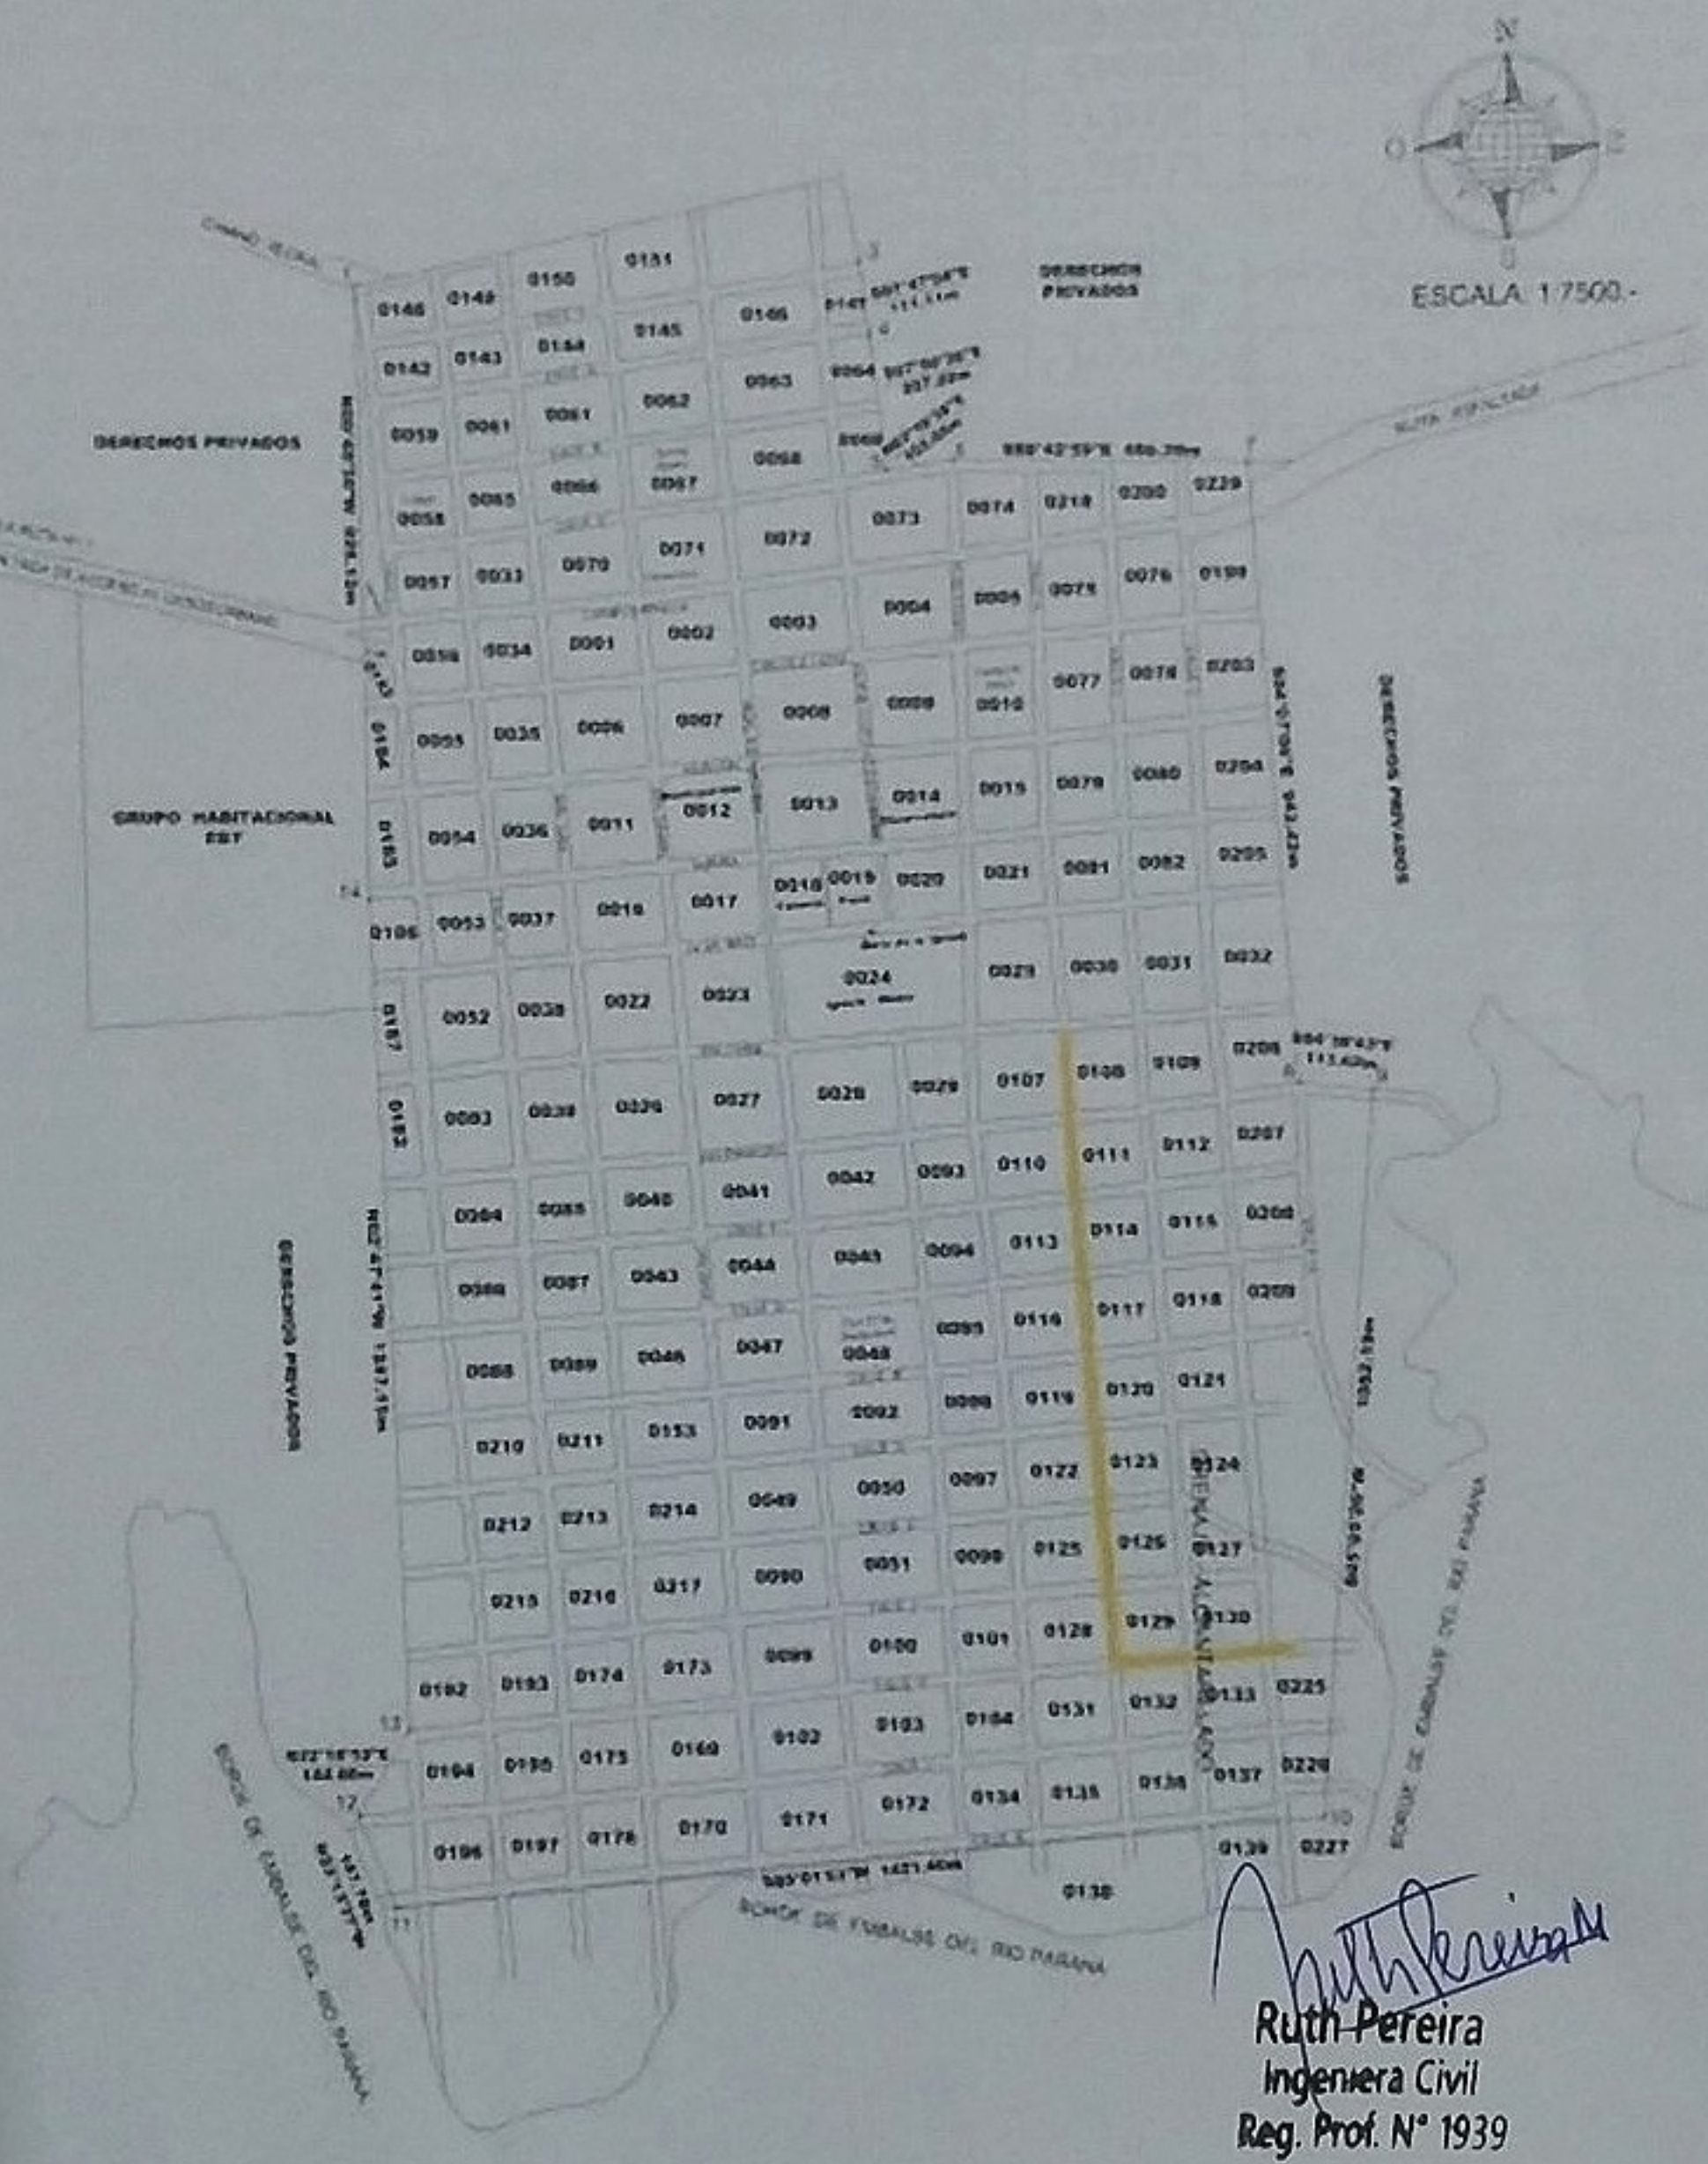

Ruth Pereira
Ingeniera Civil
Reg. Prof. N° 1939