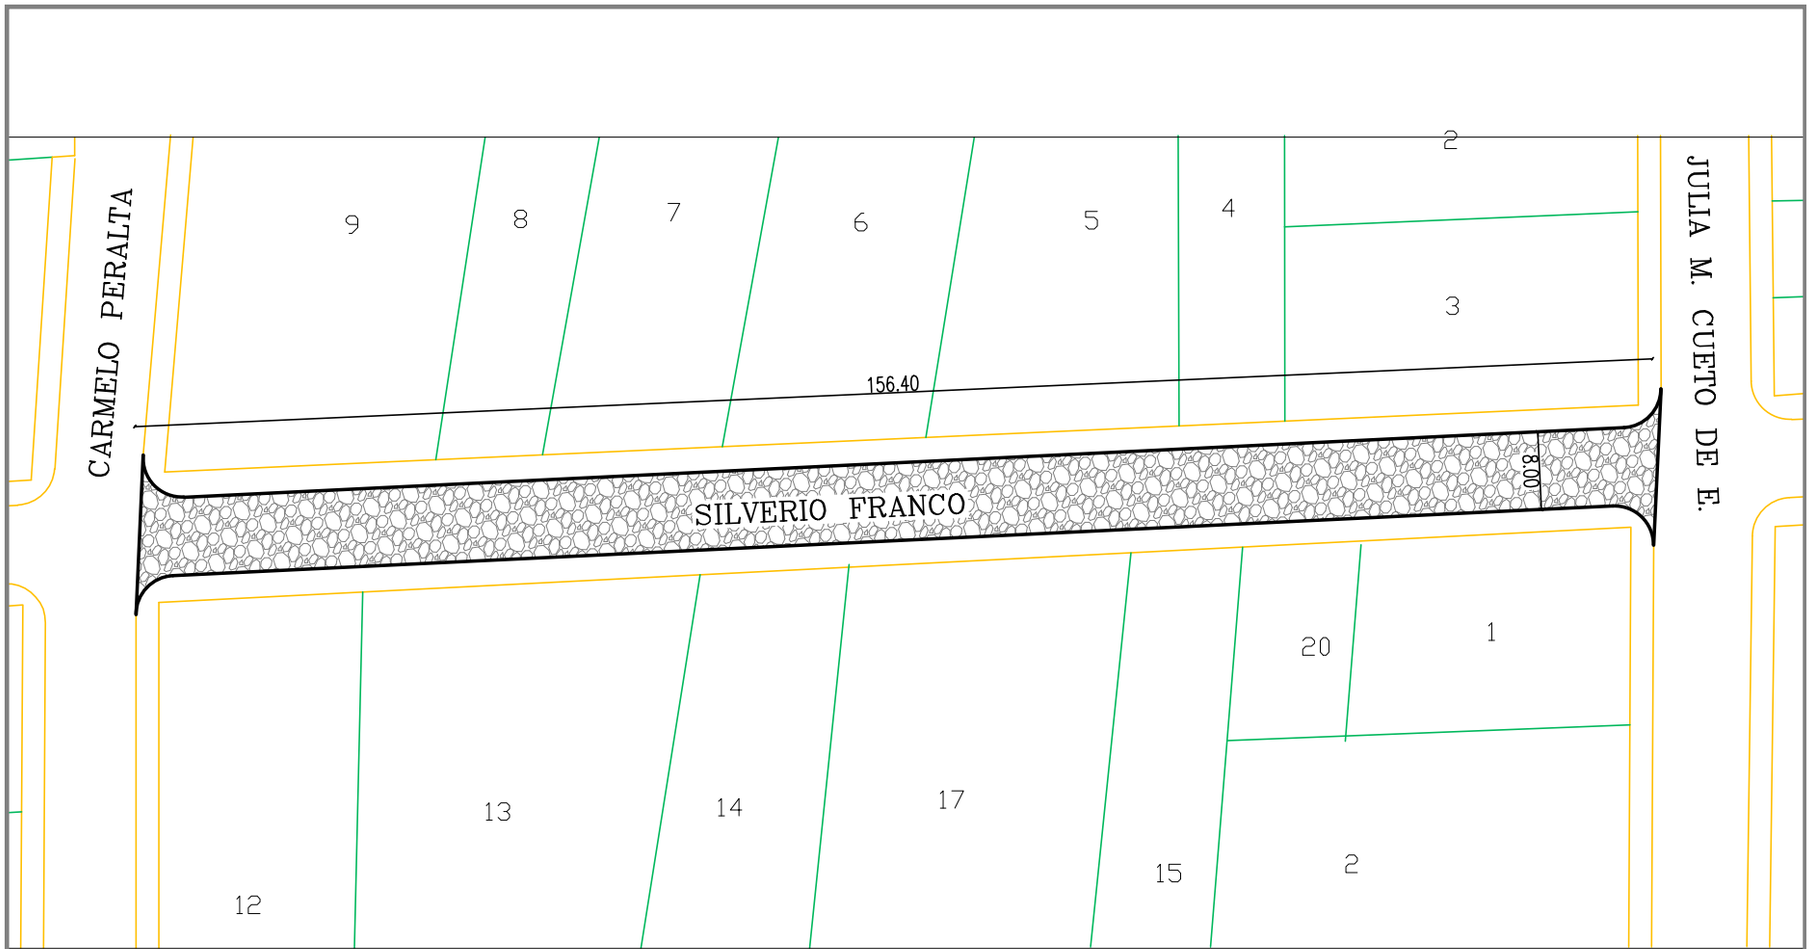

TOTAL SUPERFICIE =1.270,70 m2

PLANTA DE UBICACION
escala 1/750

SAN JOSE DE LOS ARROYOS	
PAVIMENTO TIPO EMPEDRADO Tramo "Calle Silverio Franco"	CENTRO