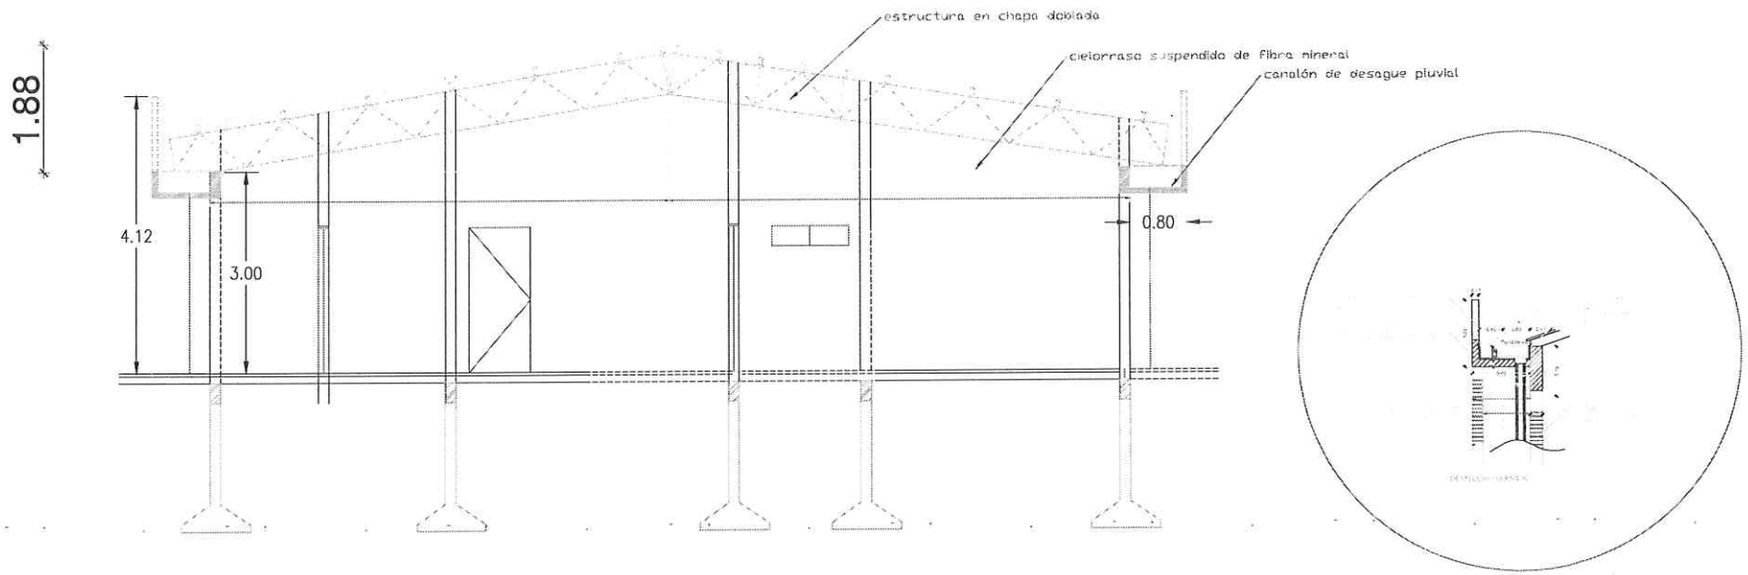

CORTE AA

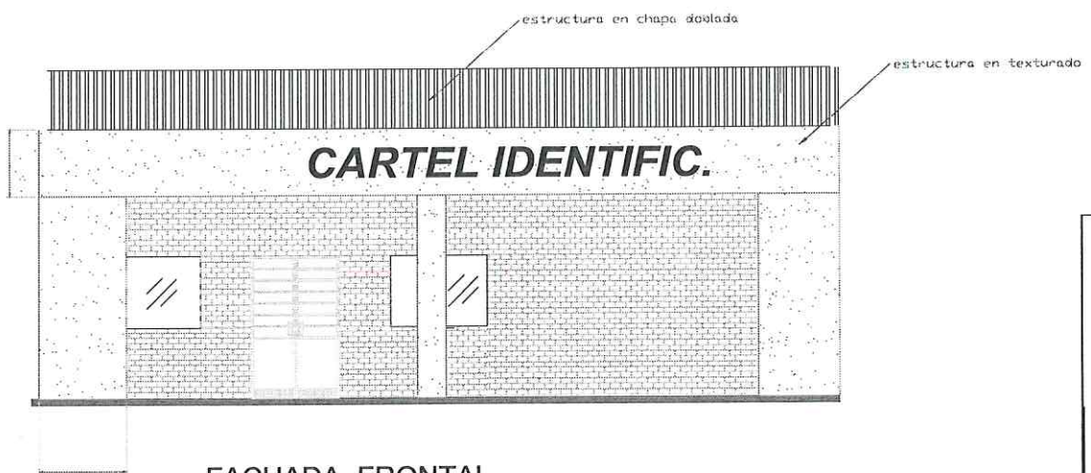

FACHADA FRONTAL

REPUBLICA DEL PARAGUAY
XII DEPARTAMENTO
GOBERNACIÓN DEL ÑEEMBUCÚ

GOBERNACIÓN DE ÑEEMBUCÚ

UNIDAD DE SALUD FAMILIAR

Mariano Saucedo
Director de Planificación
Pat. Prof. N°1.175

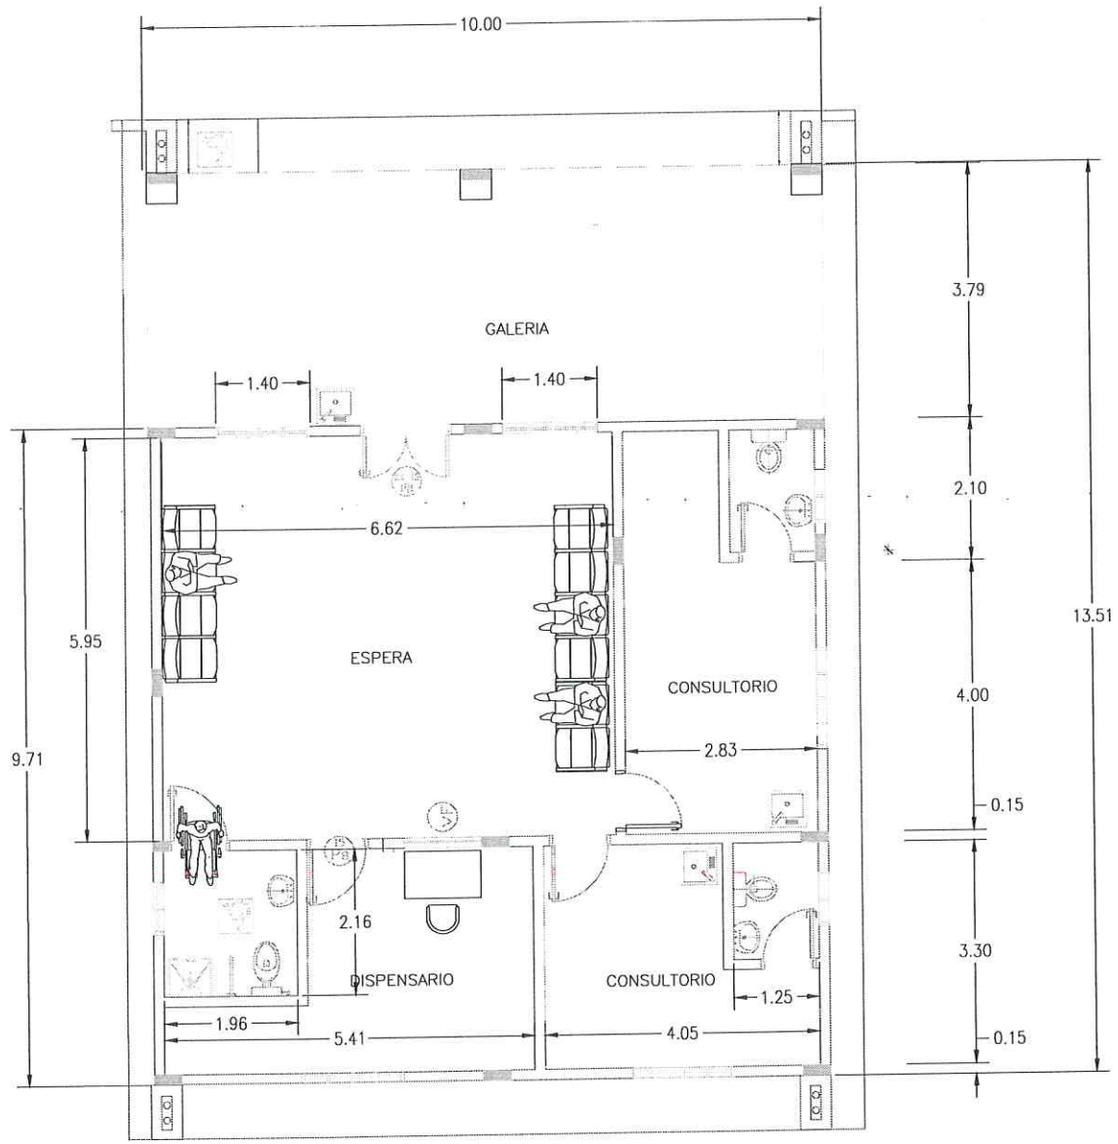

REPUBLICA DEL PARAGUAY
XII DEPARTAMENTO
GOBERNACION DEL ÑEEMBUCÚ

GOBERNACIÓN DE ÑEEMBUCÚ

UNIDAD DE SALUD FAMILIAR

Mariano Saucedo
Director de Planificación
Pat. Prof. N°1.175

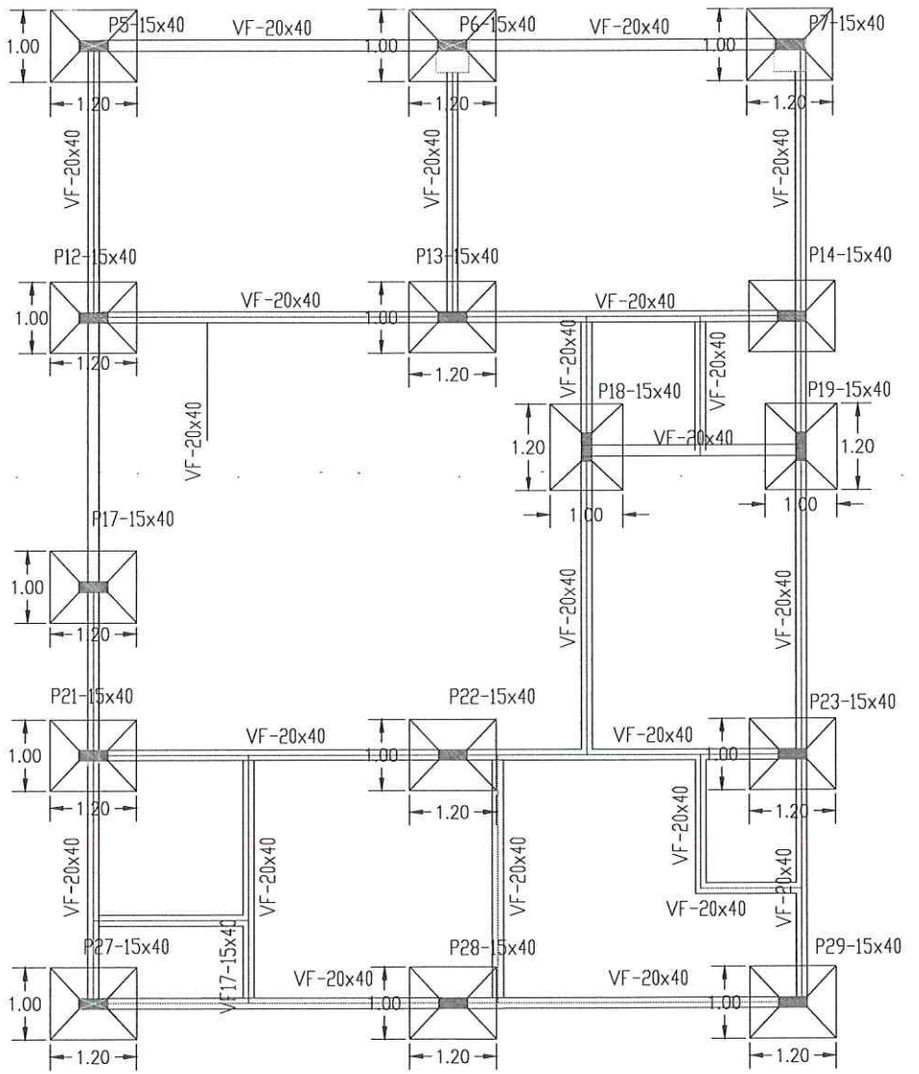

REPÚBLICA DEL PARAGUAY
XII DEPARTAMENTO
GOBERNACION DEL ÑEEMBUCÚ

GOBERNACIÓN DE ÑEEMBUCÚ

UNIDAD DE SALUD FAMILIAR

Mariano Saucedo
Director de Planificación
Pat. Prof. N°1.175

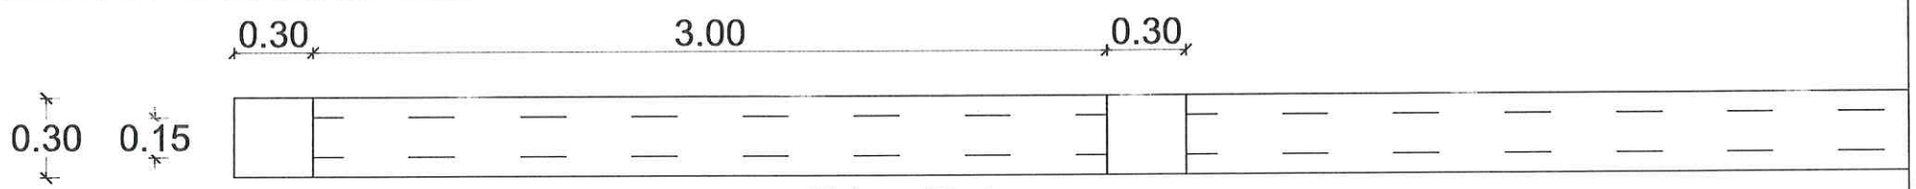

Vista en Planta
Escala 1: 20

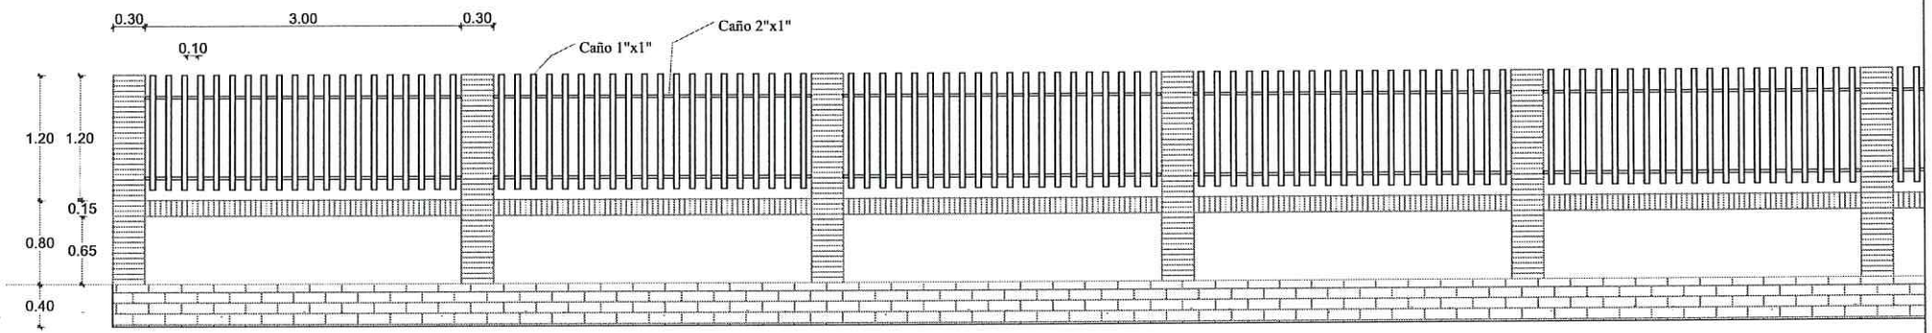

Vista Frontal de Sección de Muralla
Escala 1: 20

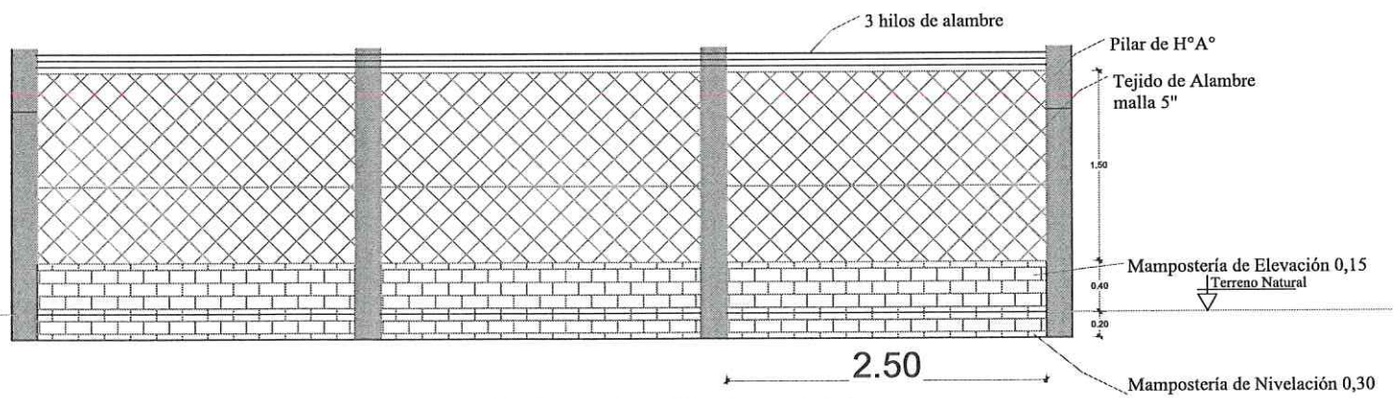

Vista de Sección de de tejido
perimetral
Escala 1: 20