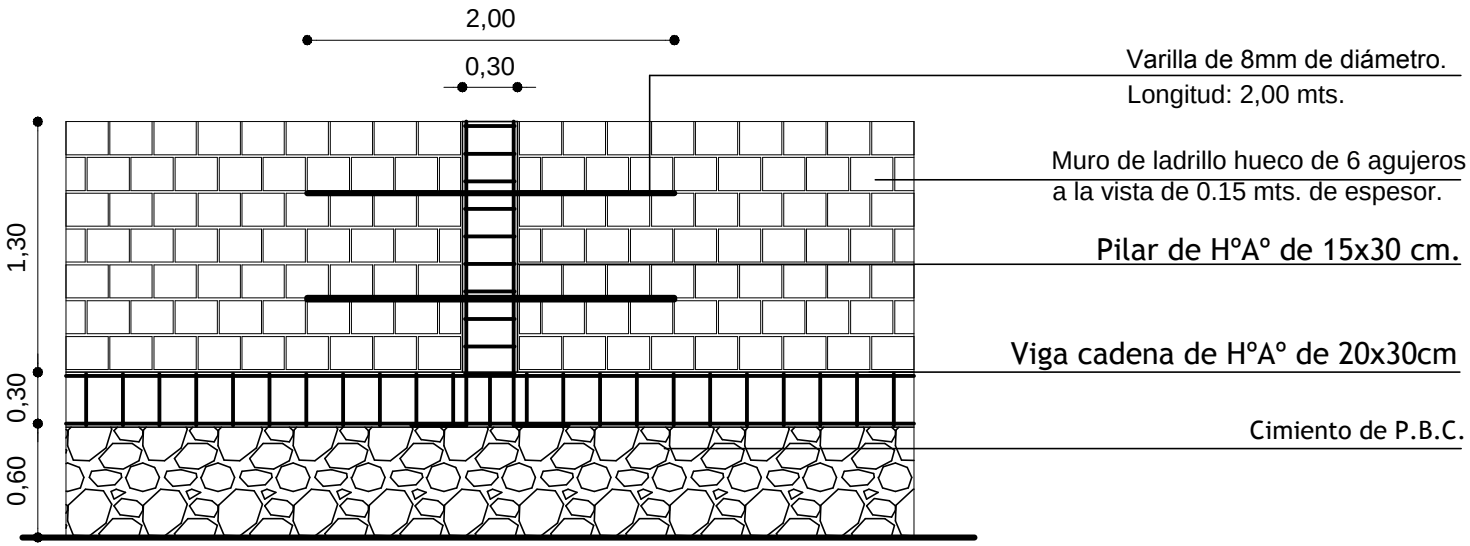

LONG. A CONSTRUIR: 26.00 ml.

OBRA: DETALLE DE MURALLA
UBICACIÓN: COLEGIO NACIONAL DR. RAÚL PEÑA - CABAÑAS
PROFESIONAL: DIRECCIÓN DE OBRAS Y SERVICIOS