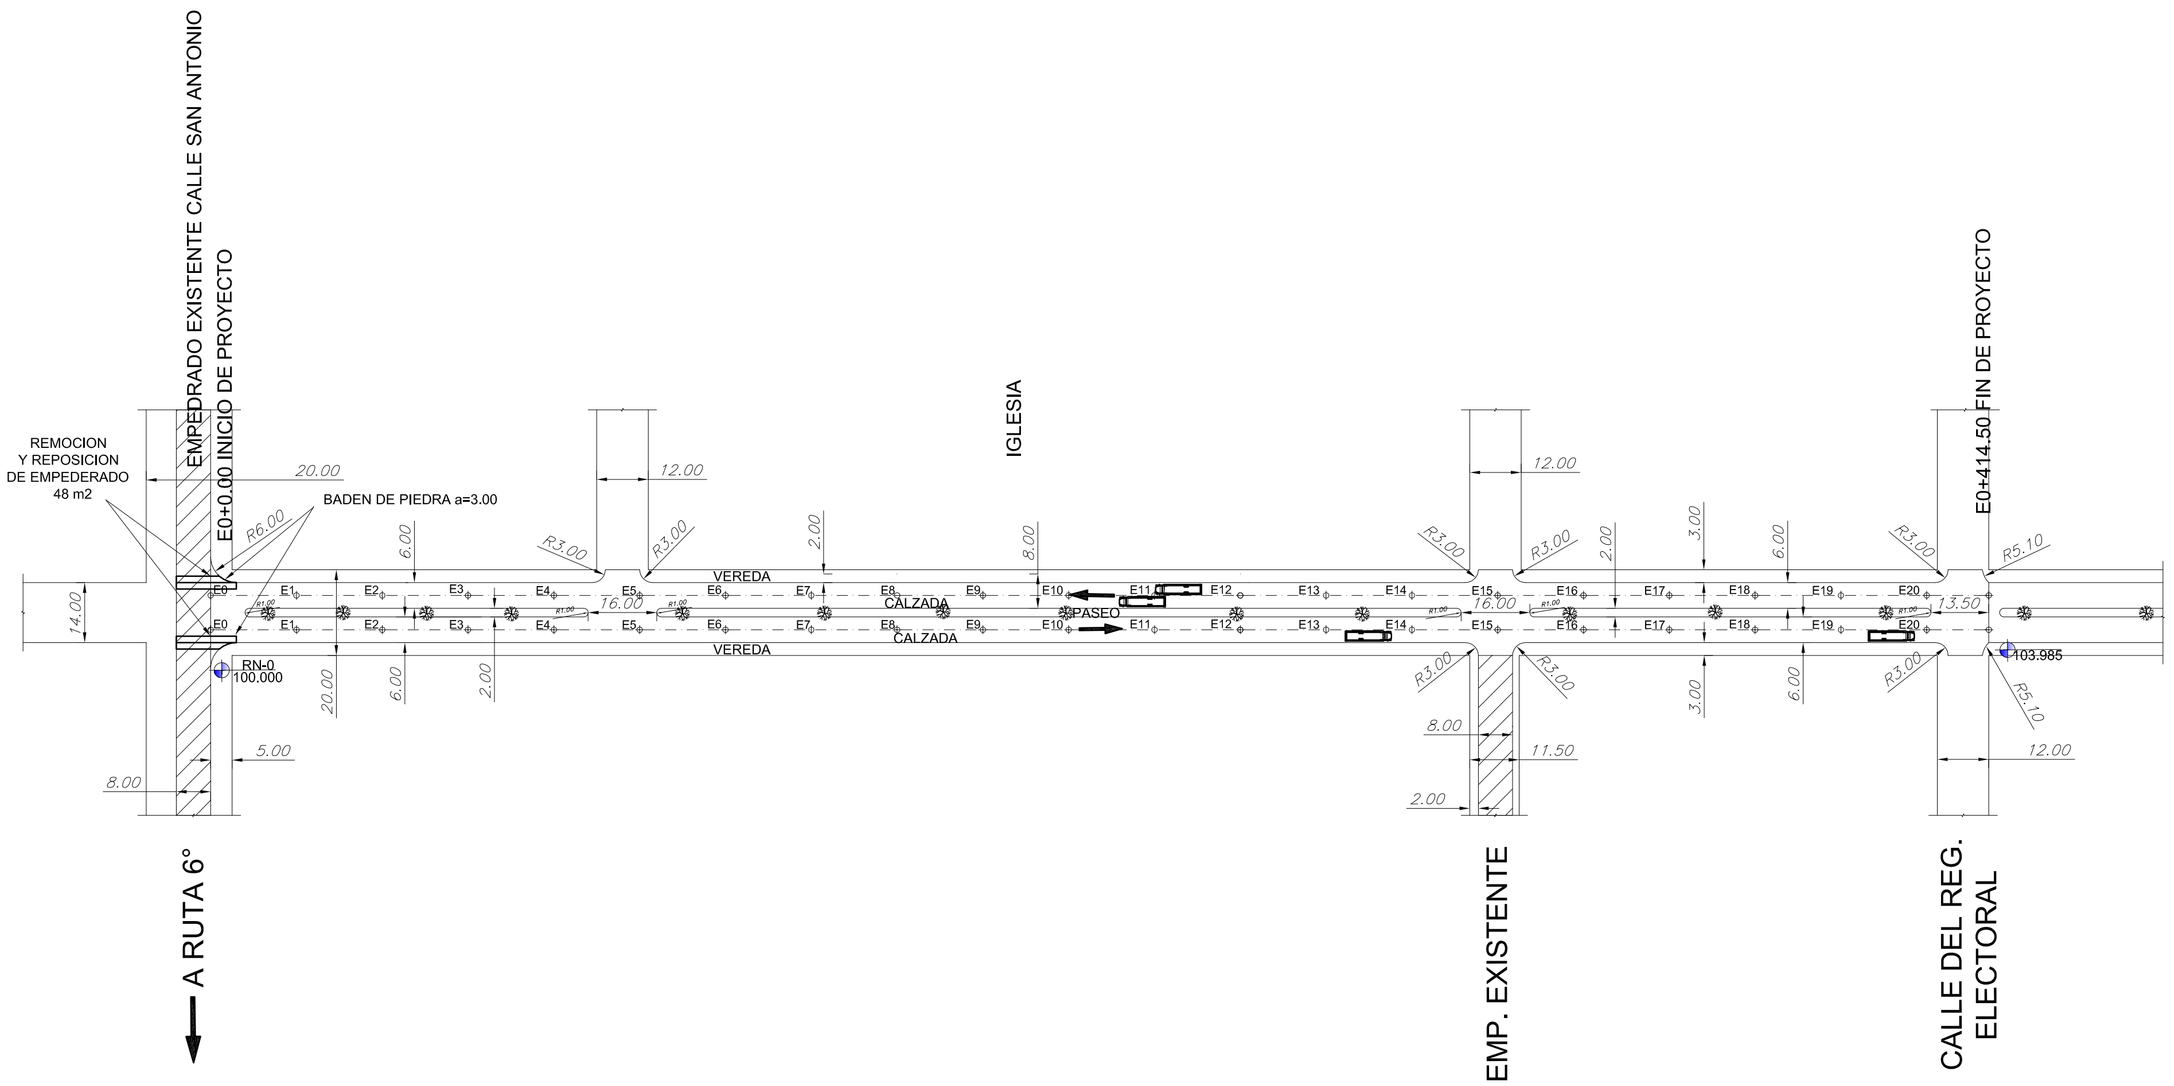

PLANTA LOCALIZACION

A.V. CAAZAPA EST. 0+0.00 HASTA EST.0.414.50
CALZADA IZQUIERDA

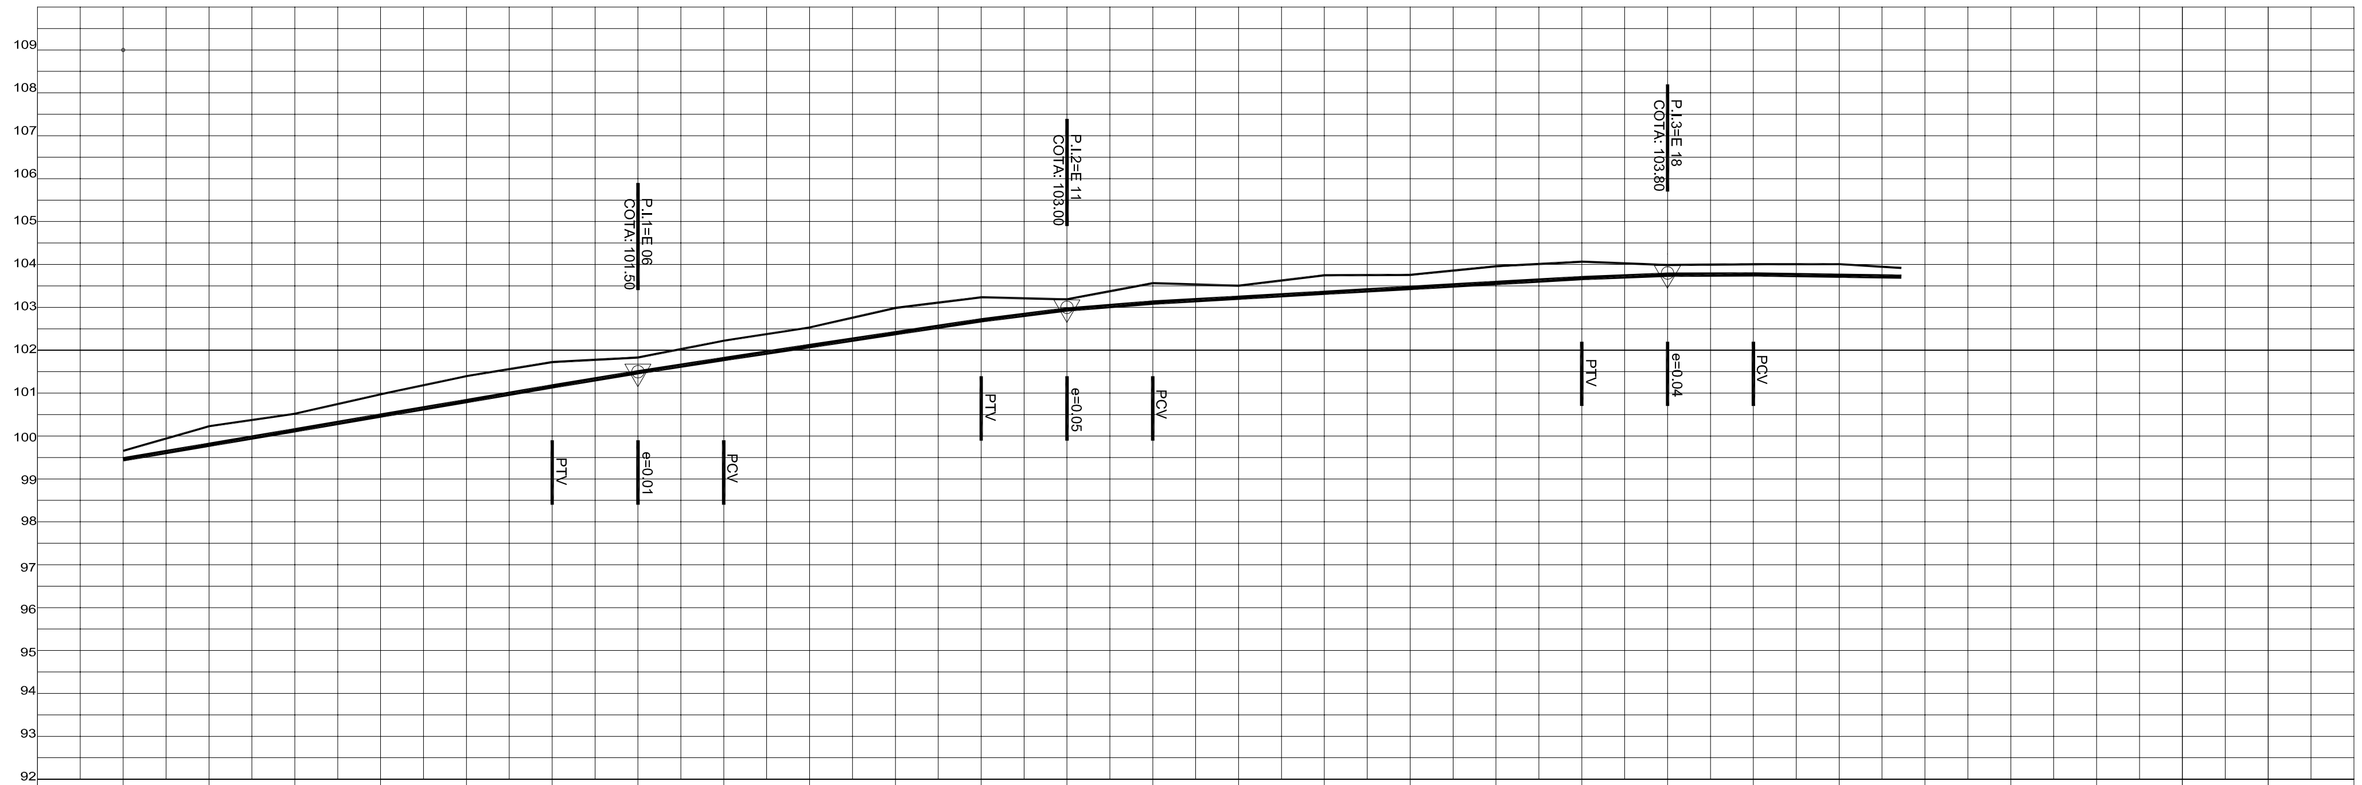

| | | |