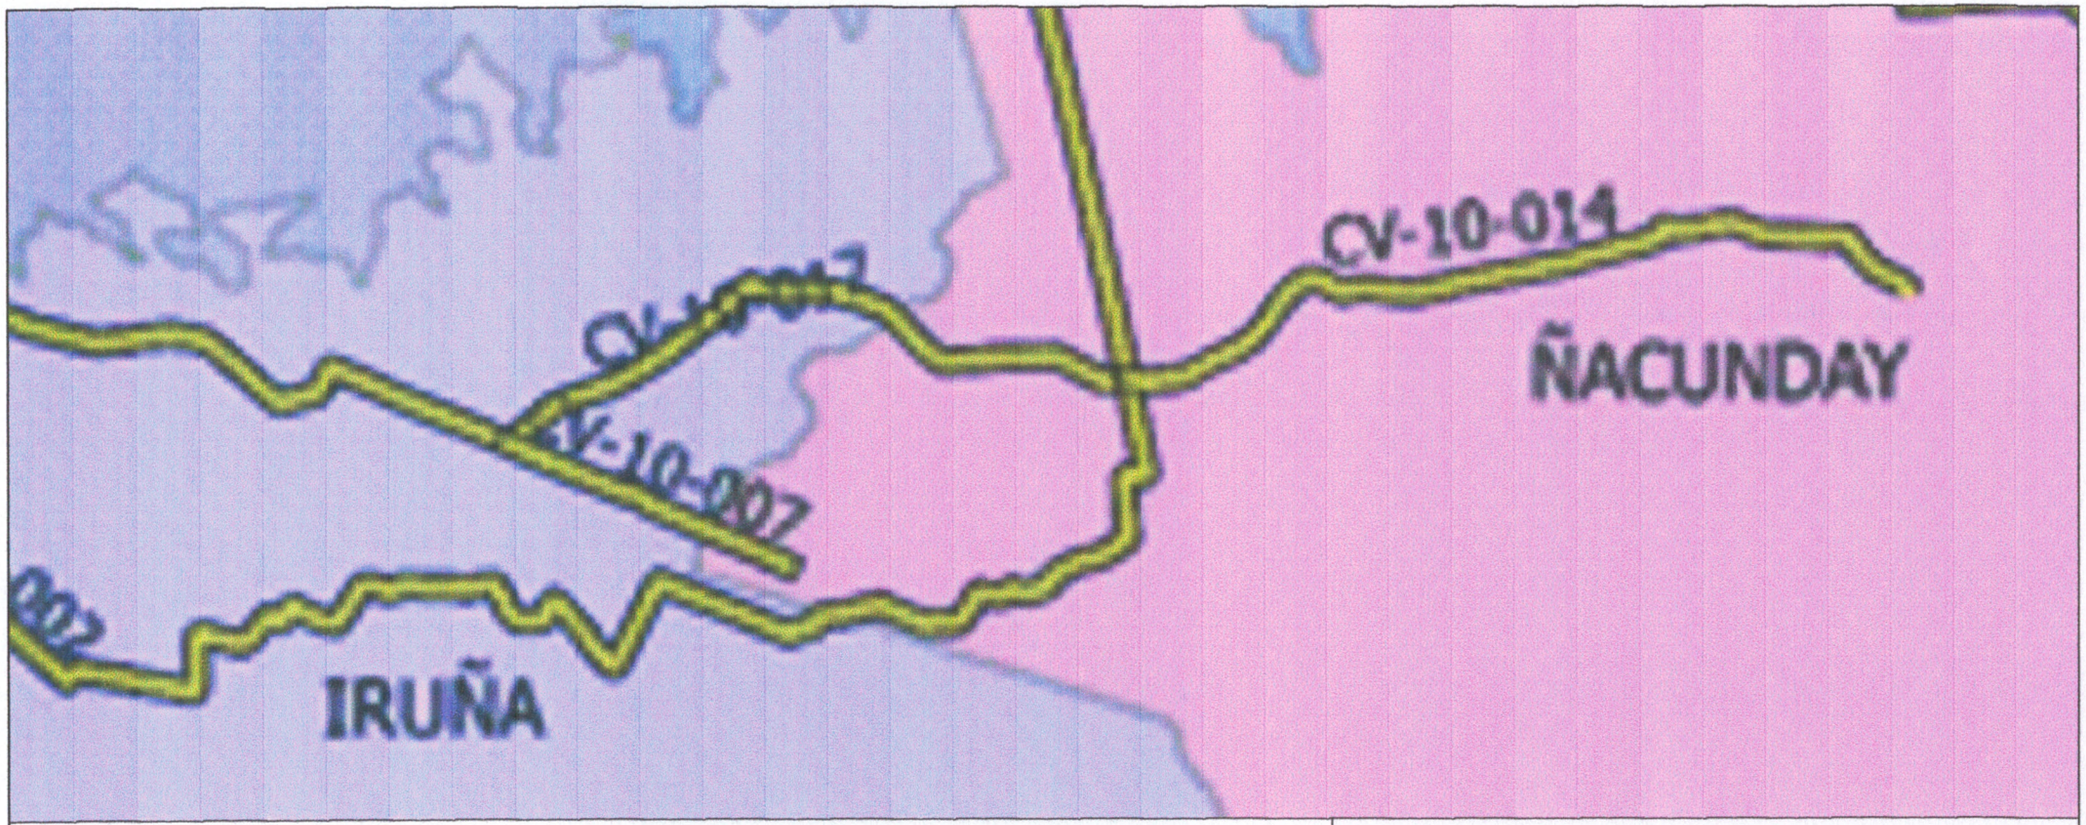

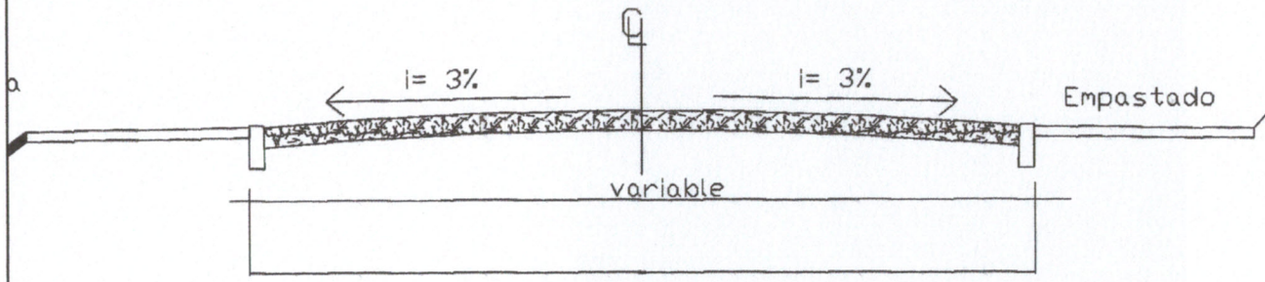

Detalle Pavimento Sector 2

AGENCIA DE GESTION VIAL - ALTO PARANA
ENTIDAD EJECUTORA: MUNICIPALIDAD DE NARANJAL
PROGRAMA NACIONAL DE CAMINOS RURALES

SEGUNDA ETAPA FASE II
BANCO INTERAMERICANO DE DESARROLLO - CONTRATO DE PRESTAMO N° 2.163/OC-PR y 2.164/BL-PR OFID 1297 OP-PR JICA
OBRA: Construcción de Pavimento Tipo Empedrado
Tramo_CV-10-014_ÑACUNDAY.
Distrito de Ñacunday

Ing. Cesar O Cristaldo
Superintendente
AGV/AP

PROYECTISTA

1