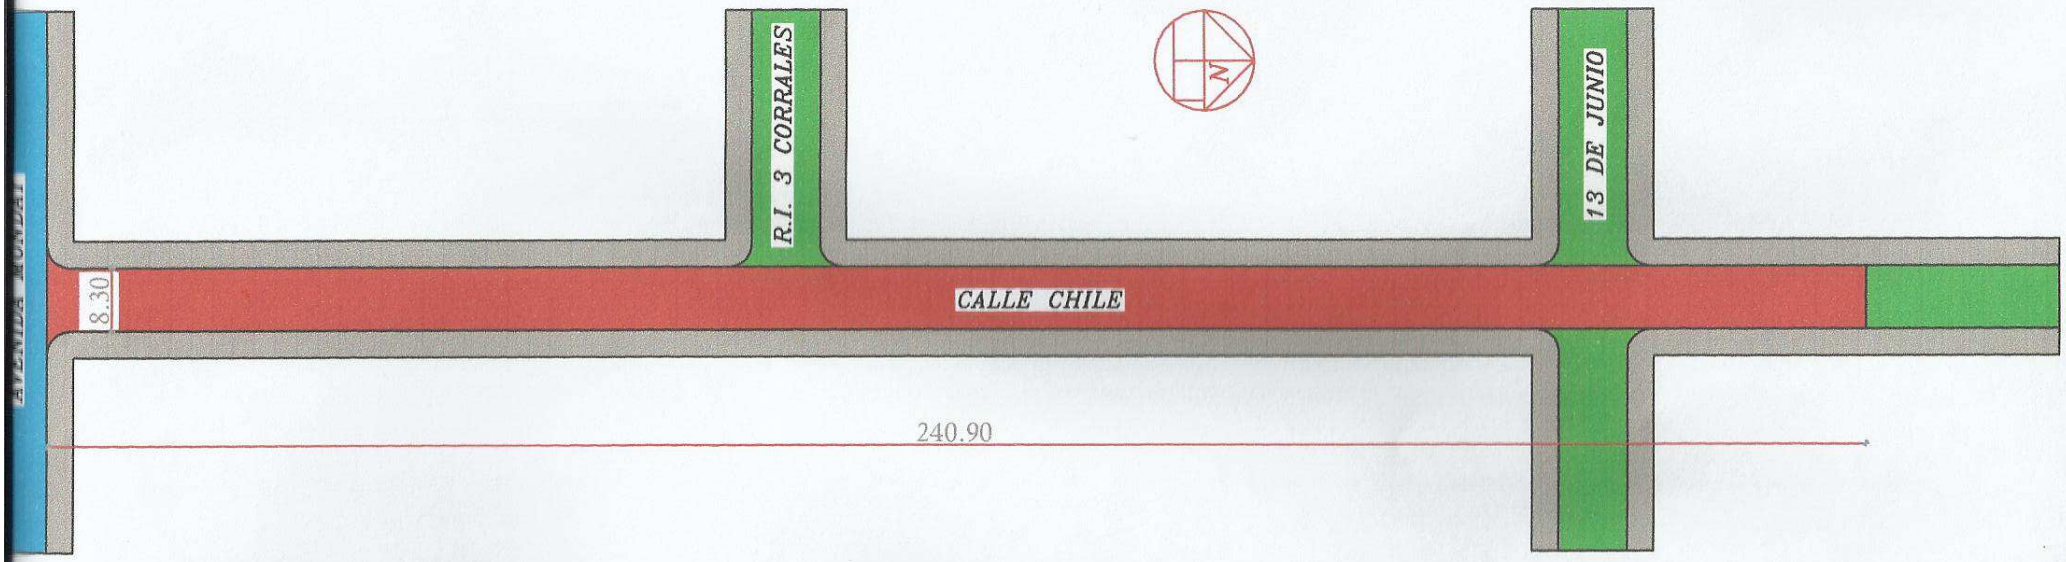

CALLE A ASFALTAR

AVENIDA ASFALTADA

CALLE DE EMPEDRADA

VEREDA

MUNICIPALIDAD DE PDTE. FRANCO

Construccion de Pavimento
Tipo Asfalto

Superficie Total: 2000.00 m2

Lugar : Bº San Antonio

Distrito: Pdte. Franco