MUNICIPALIDAD DE PIRIBEBUY

PROYECTO:

BIBLIOTECA MUNICIPAL

ARQUITECTURA

PLANTA GENERAL 1/50

EQUIPADA

LÁMINA 6

GENERAL ROGELIO BENÍTEZ

PLANTA ALTA EQUIPADA
esc. 1.50

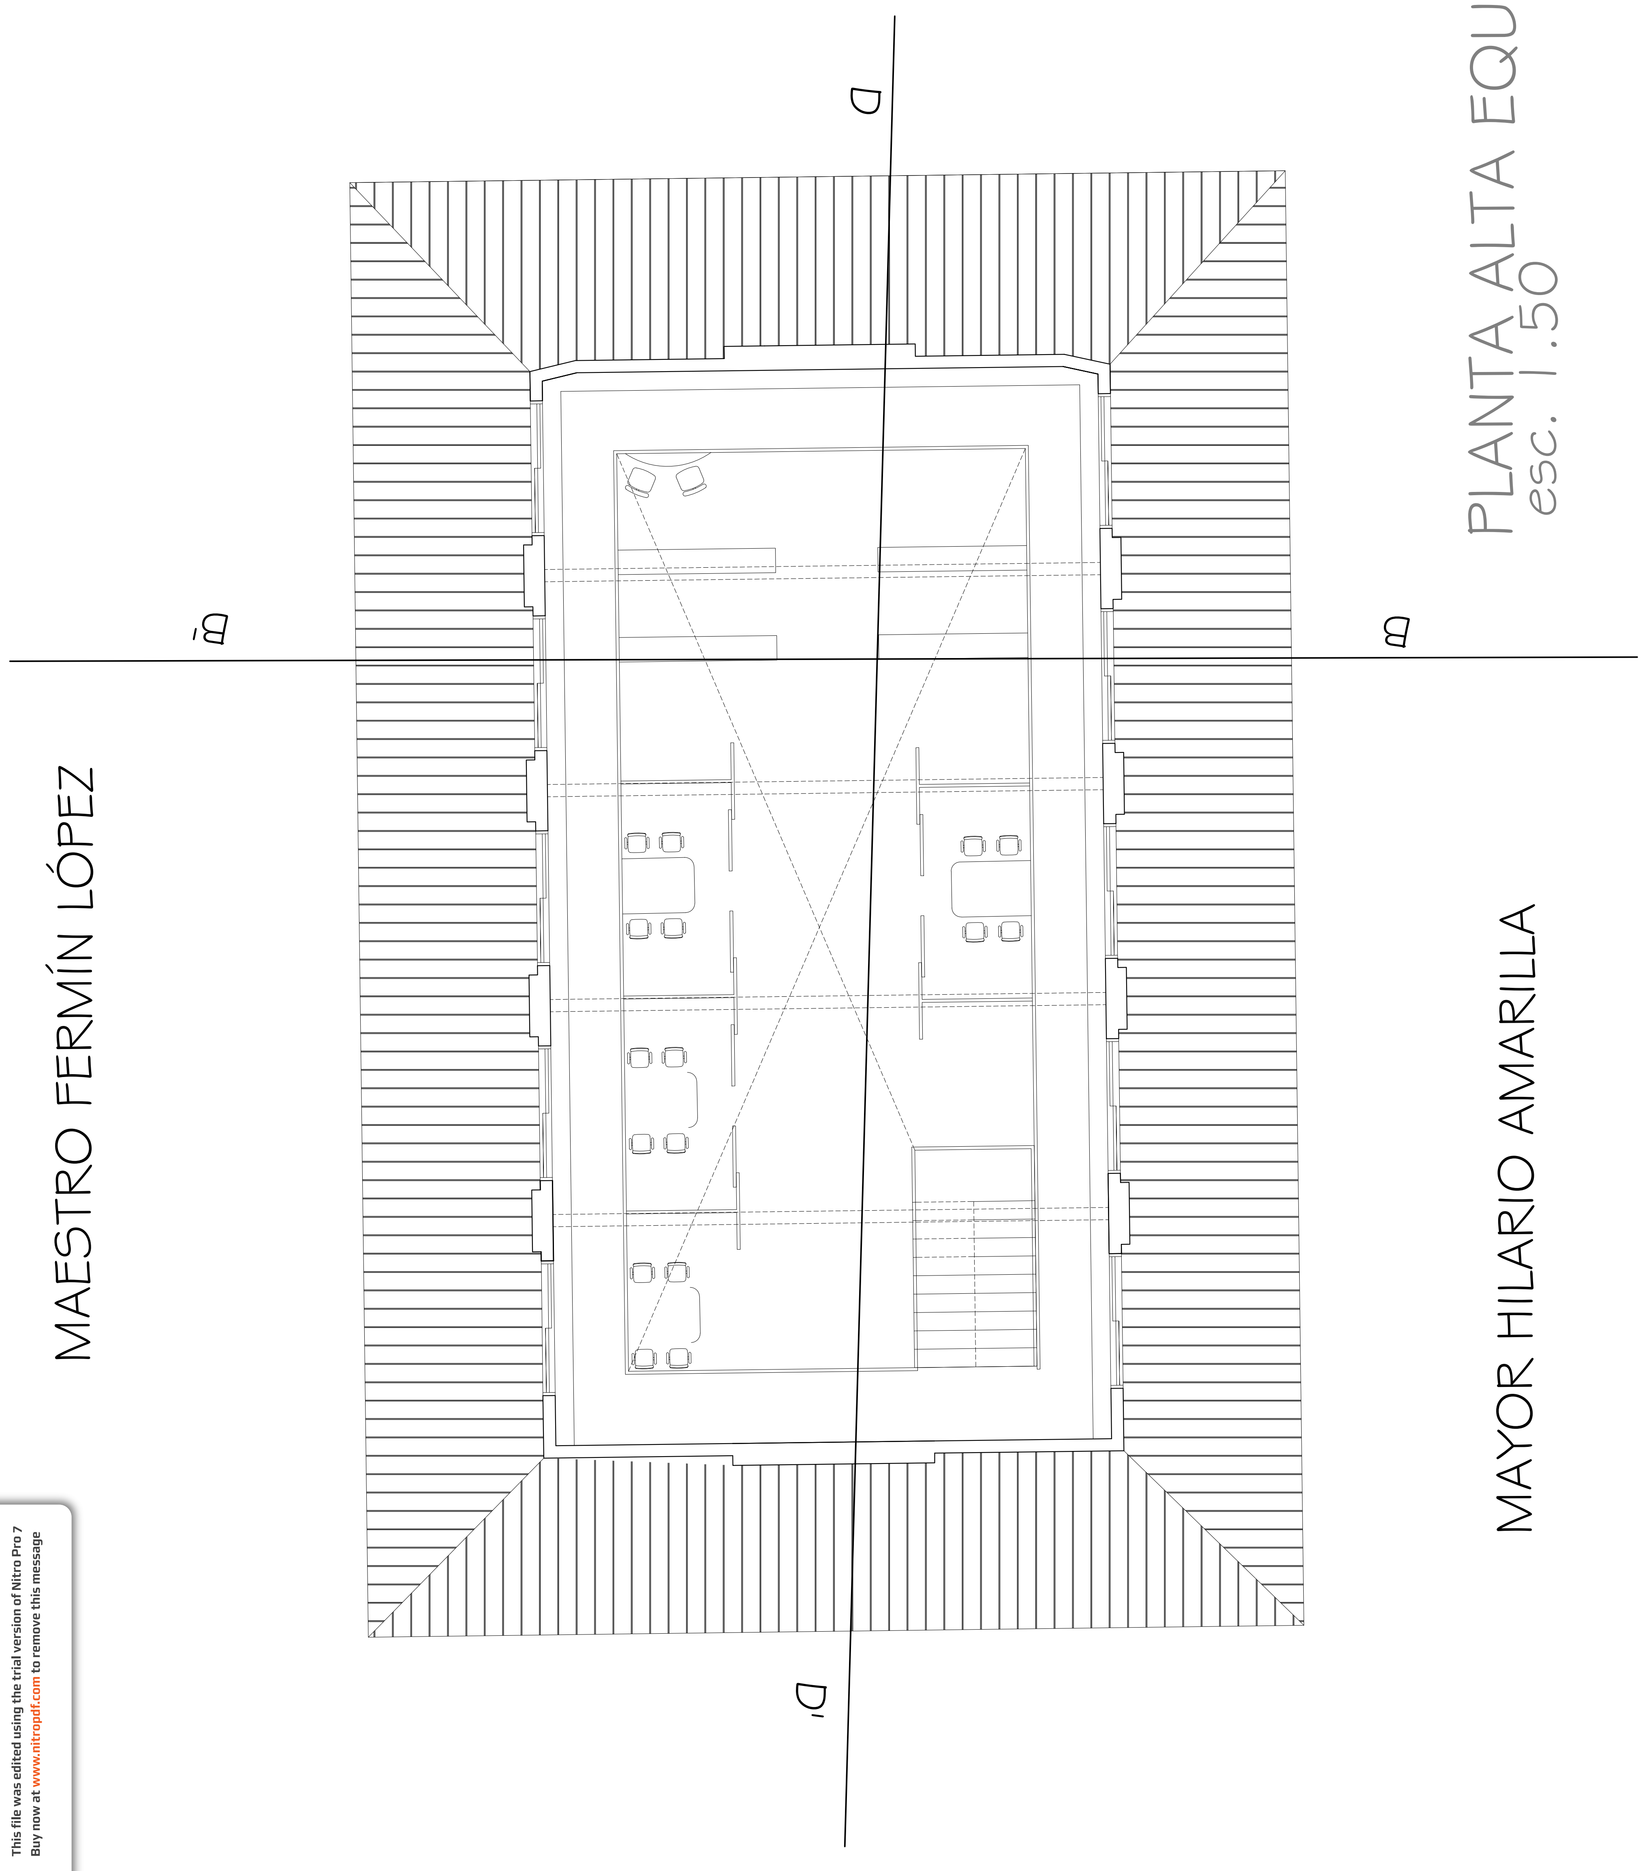

MAESTRO FERMÍN LÓPEZ

MAYOR HILARIO AMARILLA

CURUPAYTY

This file was edited using the trial version of Nitro Pro 7
Buy now at www.nitropdf.com to remove this message