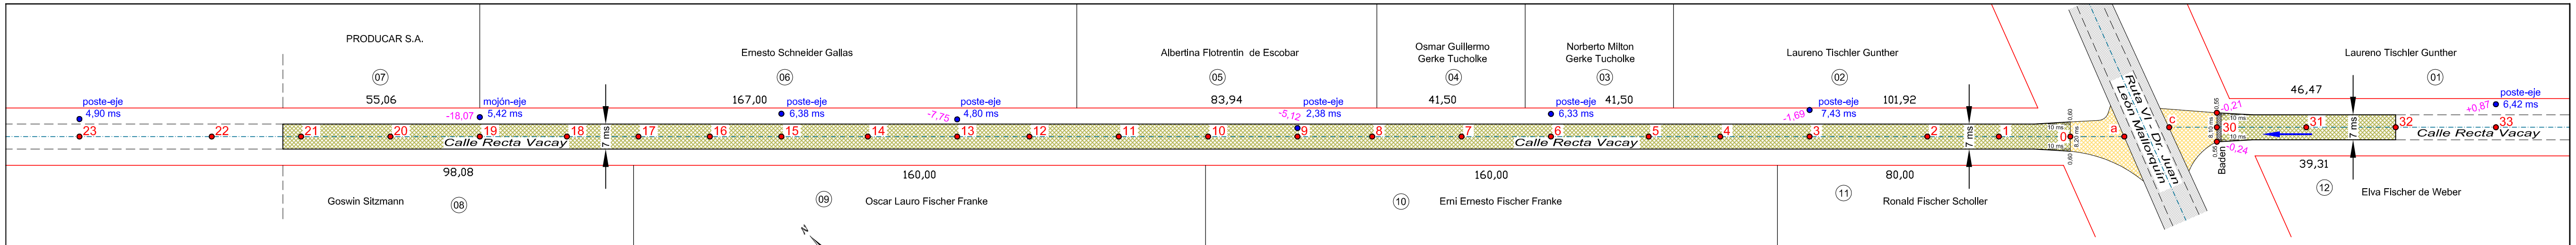

REFERENCIAS

- Empedrado a Construir
- Empedrado Construido
- circulación agua
- Estaca Proyecto
- Mojón Referencia
- Columna Hº Aº Existente

P.C.V. = Punto de Curva Vertical
P.T.V. = Punto de Tangencia Vertical
P.I.V. = Punto de Intersección Vertical
e = Flecha de la parabola

Detalles del Badén

Escala 1:1000

Esc. Horiz. 1:1000
Esc. Vert. 1:250

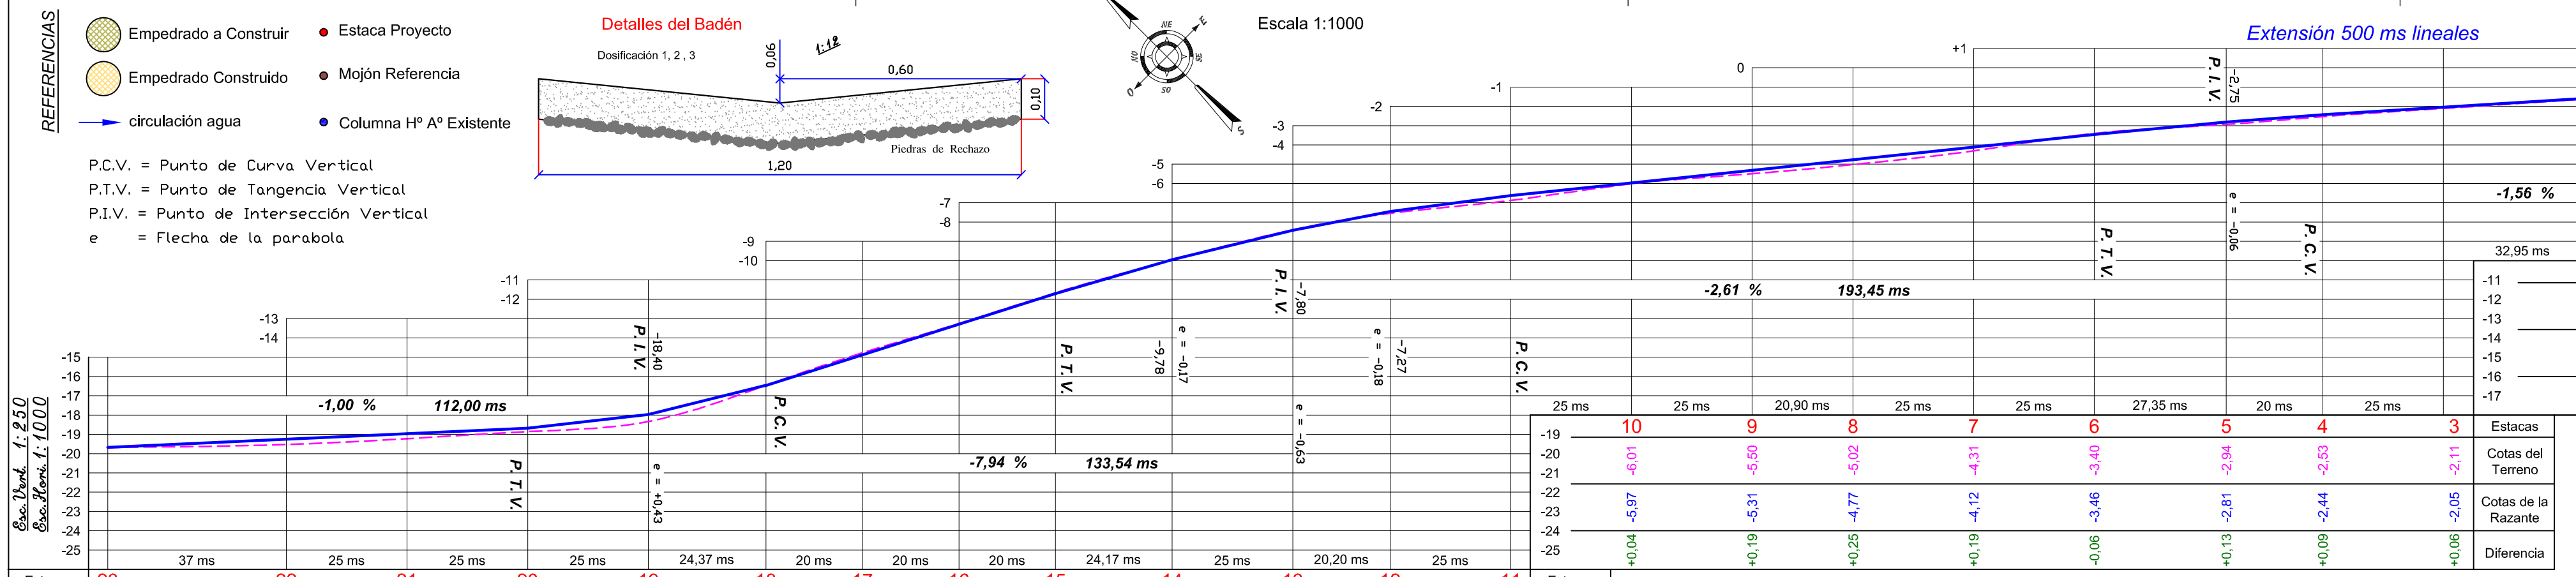

Extensión 500 ms lineales

Extensión 50 ms lineales

Estacas	23	22	21	20	19	18	17	16	15	14	13	12	11
Cotas del Terreno	-19,68	-19,53	-19,23	-18,86	-18,34	-16,46	-14,77	-13,26	-11,66	-9,96	-8,40	-7,54	-6,88
Cotas de la Razante	-19,52	-19,15	-18,90	-18,65	-17,97	-16,46	-14,88	-13,29	-11,70	-9,95	-8,43	-7,45	-6,62
Diferencia	+0,16	+0,38	+0,33	+0,21	+0,37	0,00	-0,11	-0,03	-0,04	+0,01	-0,03	+0,09	+0,26

Estacas	10	9	8	7	6	5	4	3
Cotas del Terreno	-6,01	-5,50	-5,02	-4,31	-3,40	-2,94	-2,53	-2,11
Cotas de la Razante	-5,97	-5,31	-4,77	-4,12	-3,46	-2,81	-2,44	-2,05
Diferencia	+0,04	+0,19	+0,25	+0,19	-0,06	+0,13	+0,09	+0,06

Estacas	2	1	0	a	c	30	31	32	33
Cotas del Terreno	-1,56	-1,29	-0,91	0,00	-0,04	-0,23	-0,07	+0,17	+0,94
Cotas de la Razante	-1,53	-1,22	-0,91	0,00	-0,04	-0,23 -0,23	+0,01	+0,27	
Diferencia	+0,03	+0,07	0,00	0,00	0,00	0,00	+0,08	+0,10	

Proyecto de Empedrado
Calle "Recta Vacay"

desde la Ruta VI hacia el Vacay 15 = 500 ms
desde la Ruta VI hacia el Vacay 10 = 50 ms

lugar "Vacay km 13" - Colonia Vacay
Distrito de Bella Vista - Depto. de Itapúa

Proyecto de Empedrado

Profesional: Top. Roberto Emhart - Reg. MOPC Nº 282

Roberto Emhart
Topógrafo - Reg. Nº 282
Obligado - Itapúa - Py
Tel.:(0767)240288

30 de junio de 2011

Profesional