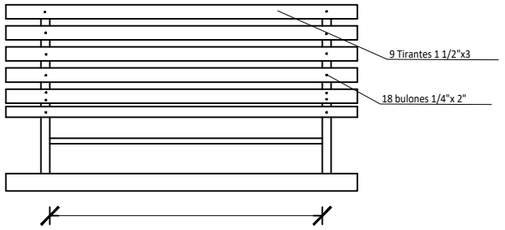


VISTA FRONTAL

Escala: 1/25

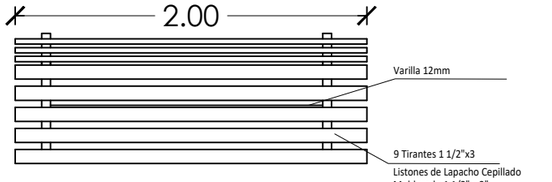


VISTA DE ARRIBA

Escala: 1/25

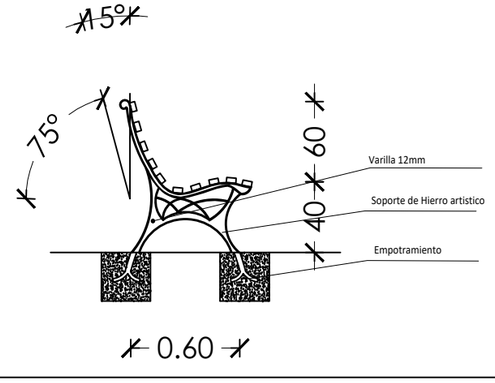


CORTE

Escala: 1/25

DETALLES DEL BANCO DE HIERRO Y ASIENTO DE MADERA
ESC : 1/25

Artefacto de Iluminación Indirecta Led tipo Gaviota. 50W

Poste de Iluminación

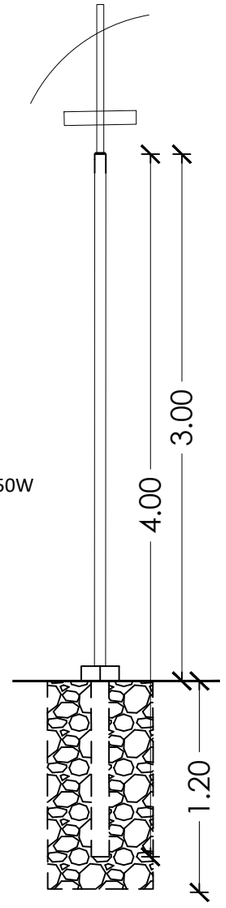

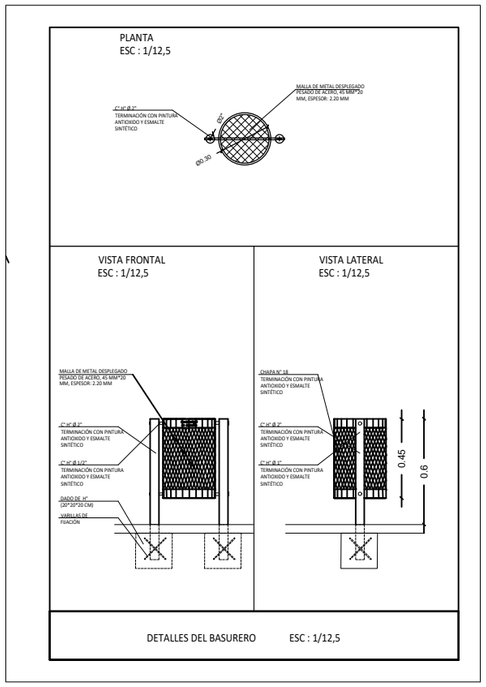
DETALLES DEL FAROL PEATONAL ESC : 1/25