PLANOS

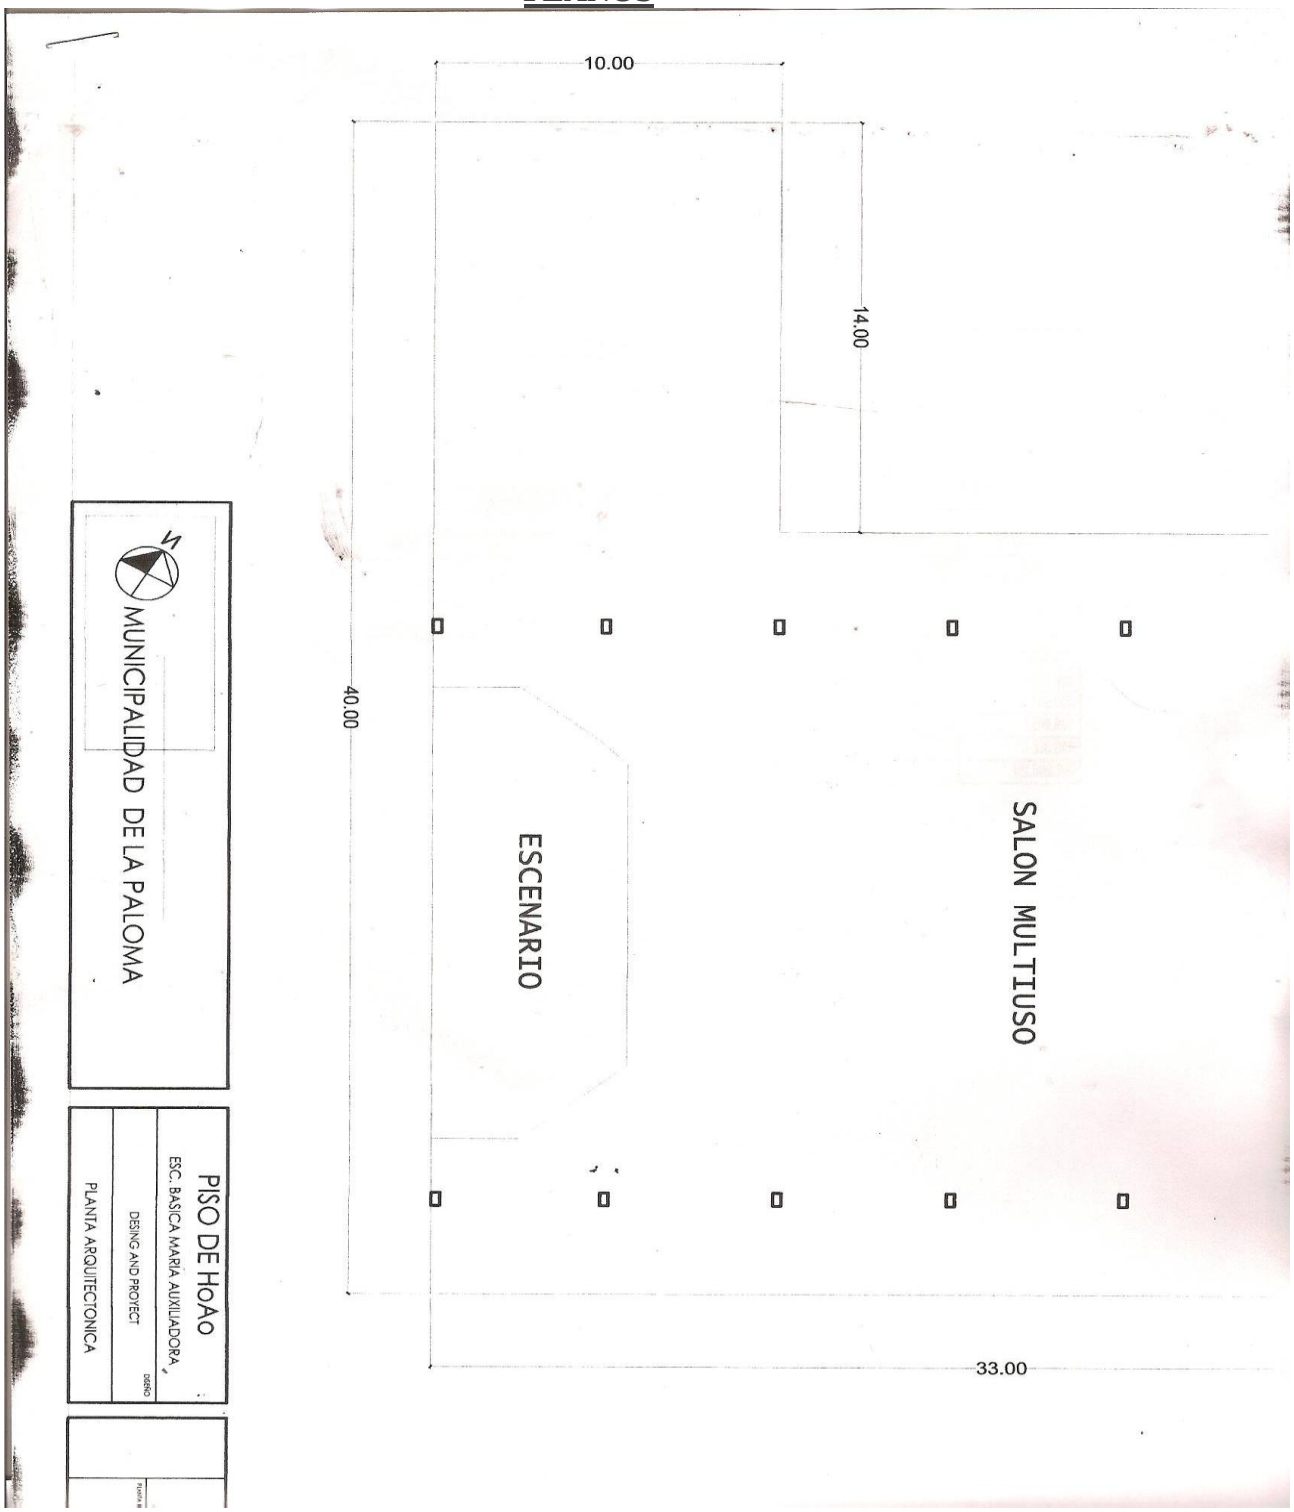
10.00
14.00
40.00
33.00
ESCENARIO
SALON MULTIUSO
MUNICIPALIDAD DE LA PALOMA
PISO DE HoAo
ESC. BASICA MARIA AUXILIADORA
DESING AND PROYECT
PLANTA ARQUITECTONICA