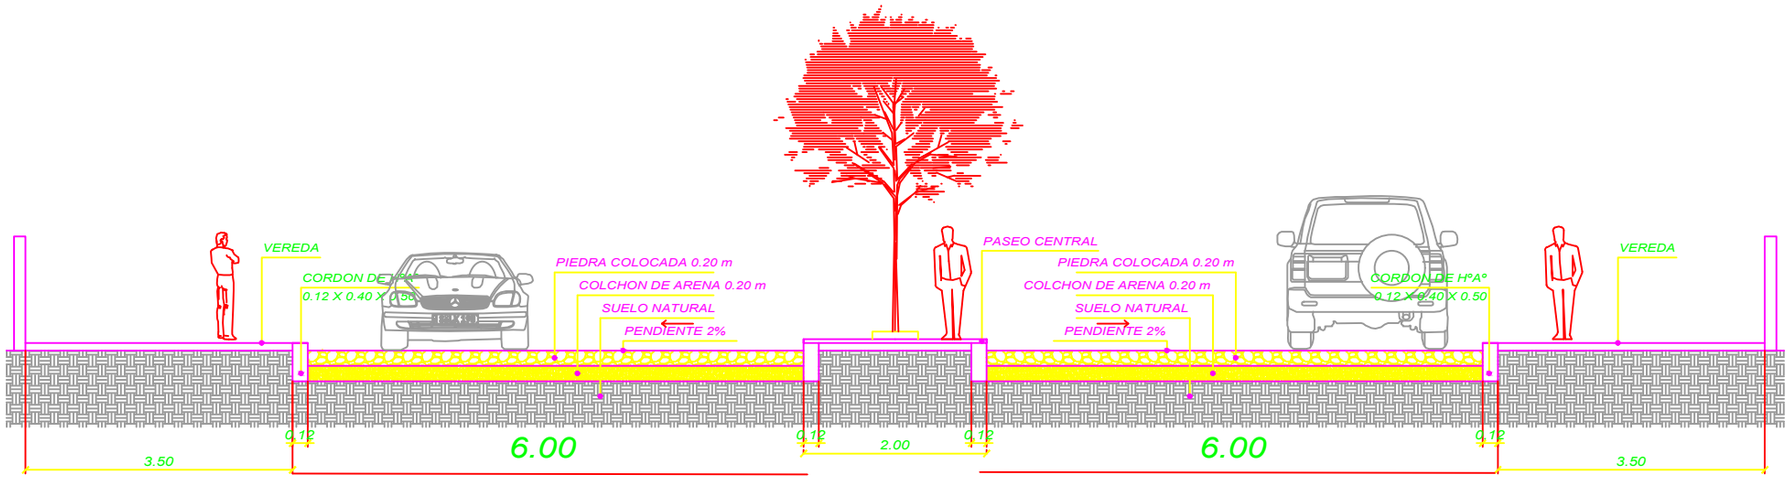

CORTE TRANSVERSAL CALLE CERRO LEON
DESDE TACUARY HASTA BOULEVAR LUQUE

Esc. 1/25

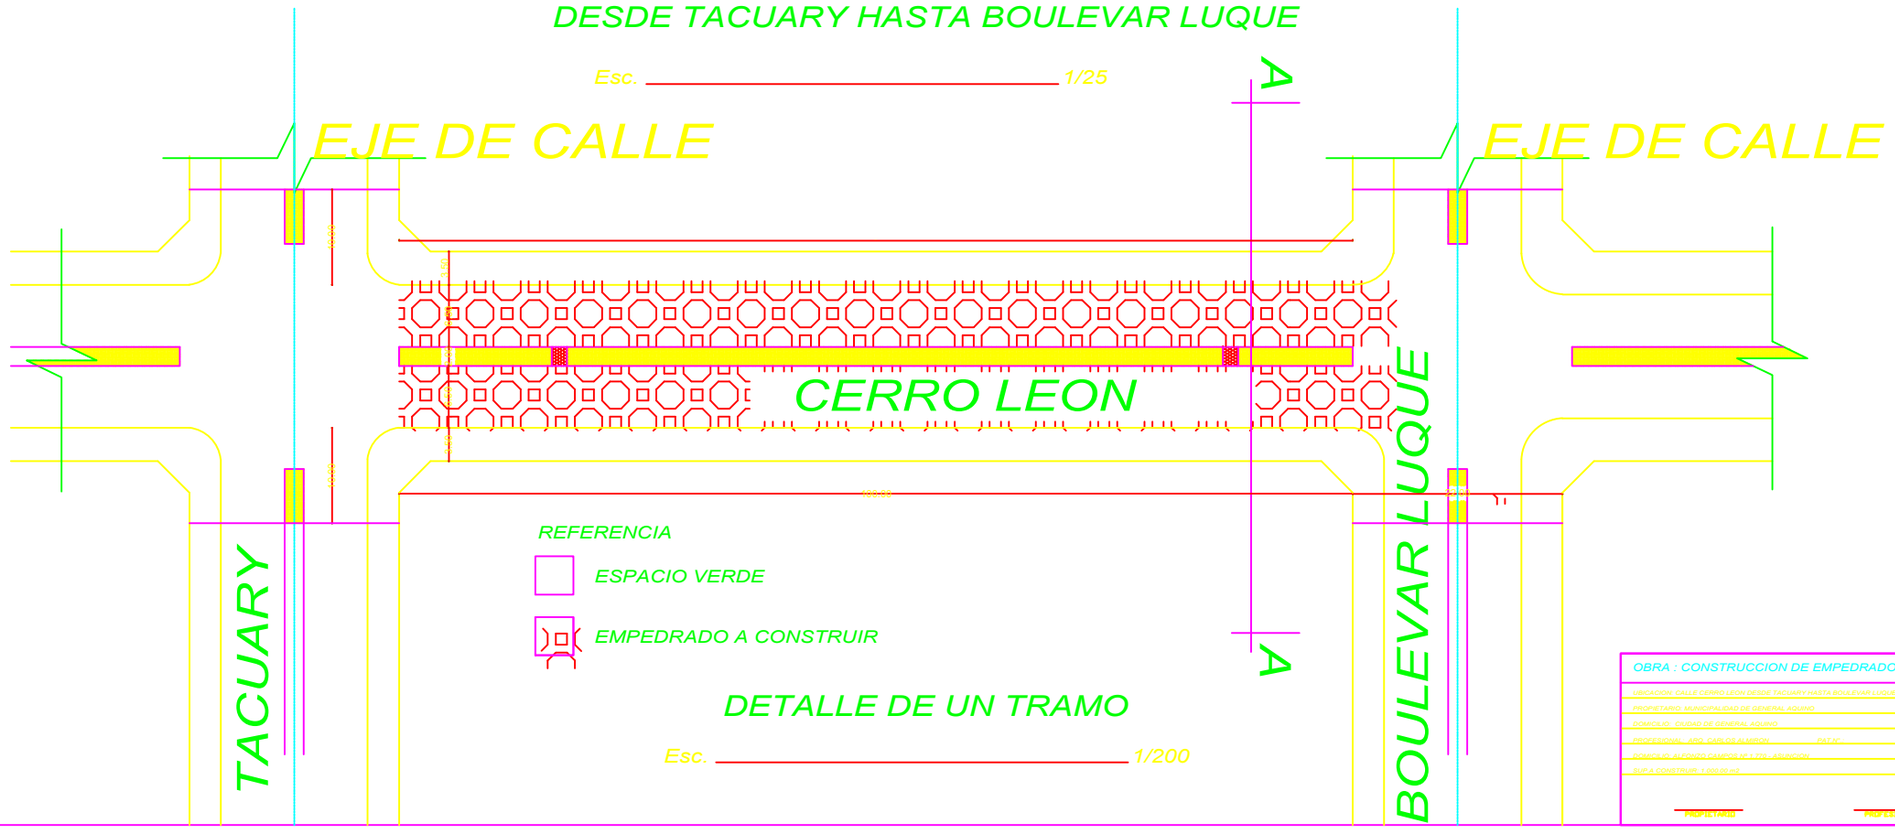

REFERENCIA

ESPACIO VERDE

EMPEDRADO A CONSTRUIR

DETALLE DE UN TRAMO

Esc. 1/200

OBRA : CONSTRUCCION DE EMPEDRADO

UBICACION: CALLE CERRO LEON DESDE TACUARY HASTA BOULEVAR LUQUE

PROPIETARIO: MUNICIPALIDAD DE GENERAL AQUINO

DOMICILIO: CIUDAD DE GENERAL AQUINO

PROFESIONAL: ARQ. CARLOS ALMIRON PATAC

DOMICILIO: ALEGRIO CAMPOS N° 1.170 - ASUNCION

SUP.A CONSTRUIR: 1.000'00 m2

Prop. de Obra

Prof. Responsable