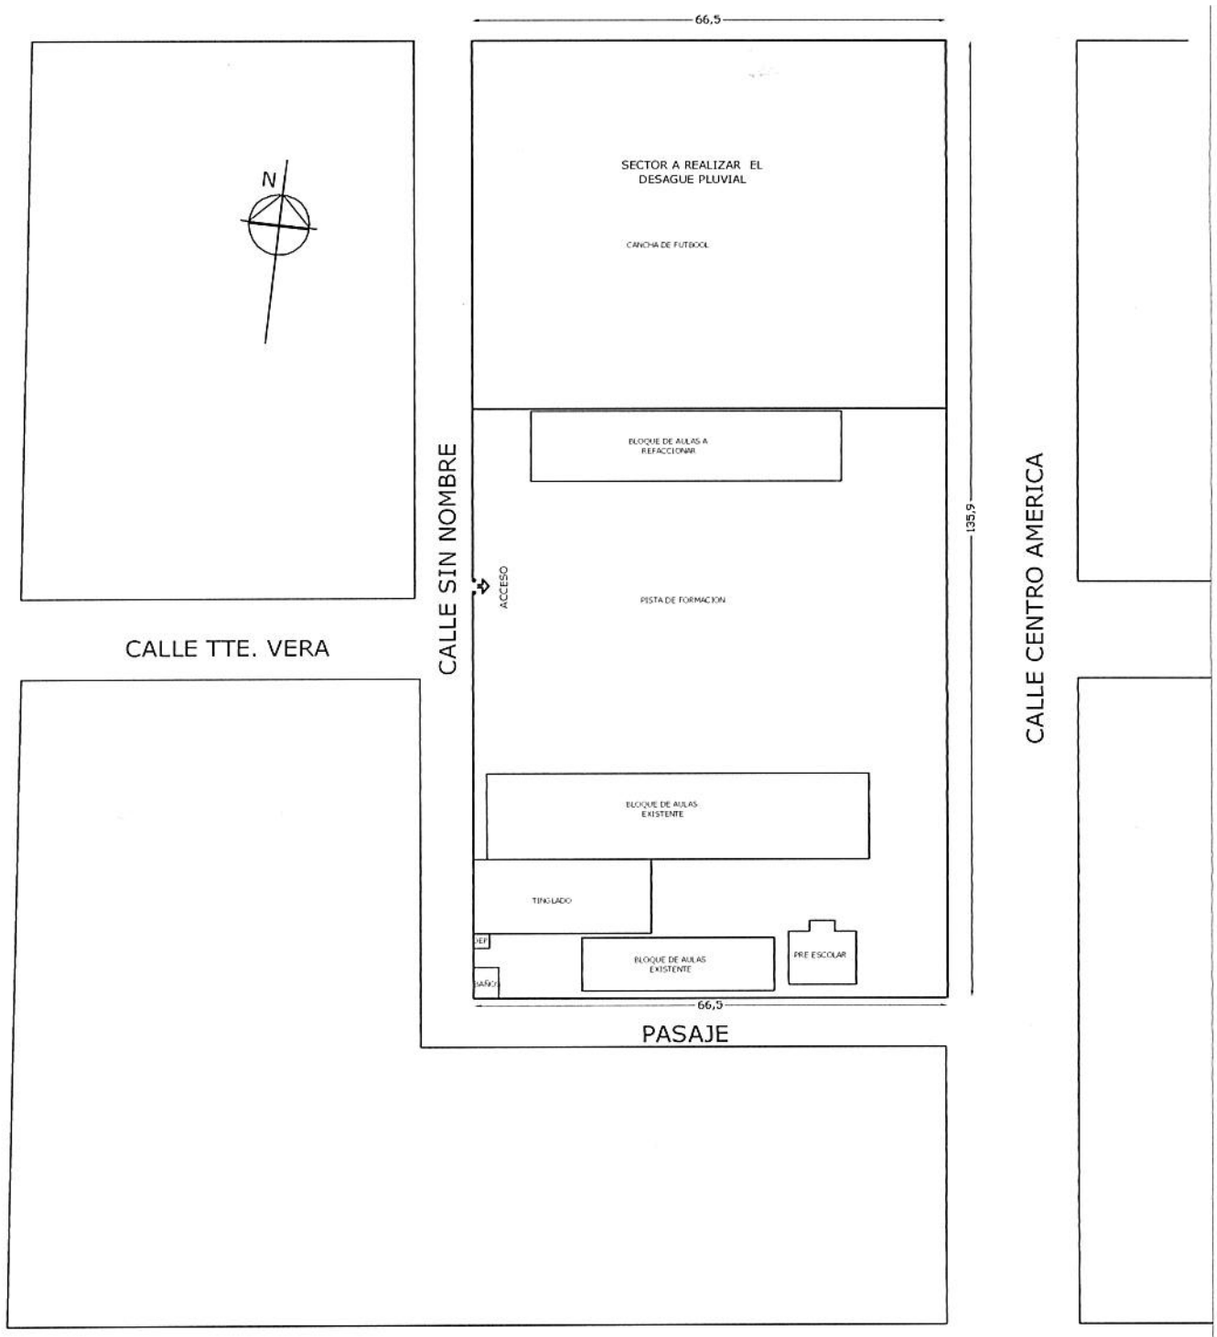

RUTA Nº 1

PLANTA DE UBICACION
ESC. ———— 1/750

PROYECTO: REFACCION DE AULA Y DESAGUE PLUVIAL DEL TERRENO			
PROPIETARIO:	ESCUELA BASICA N° 356 HEROES DEL CHACO	UBICACION:	BARRIO SAN ROQUE
PROFESIONAL:	ARQ. VICTOR MANUEL PANIAGUA	LOCALIDAD:	CAAPUCU
PROFESIONAL		PROPIETARIO	

Arq. Victor M. P...
Arquitectura
RUC: 23...

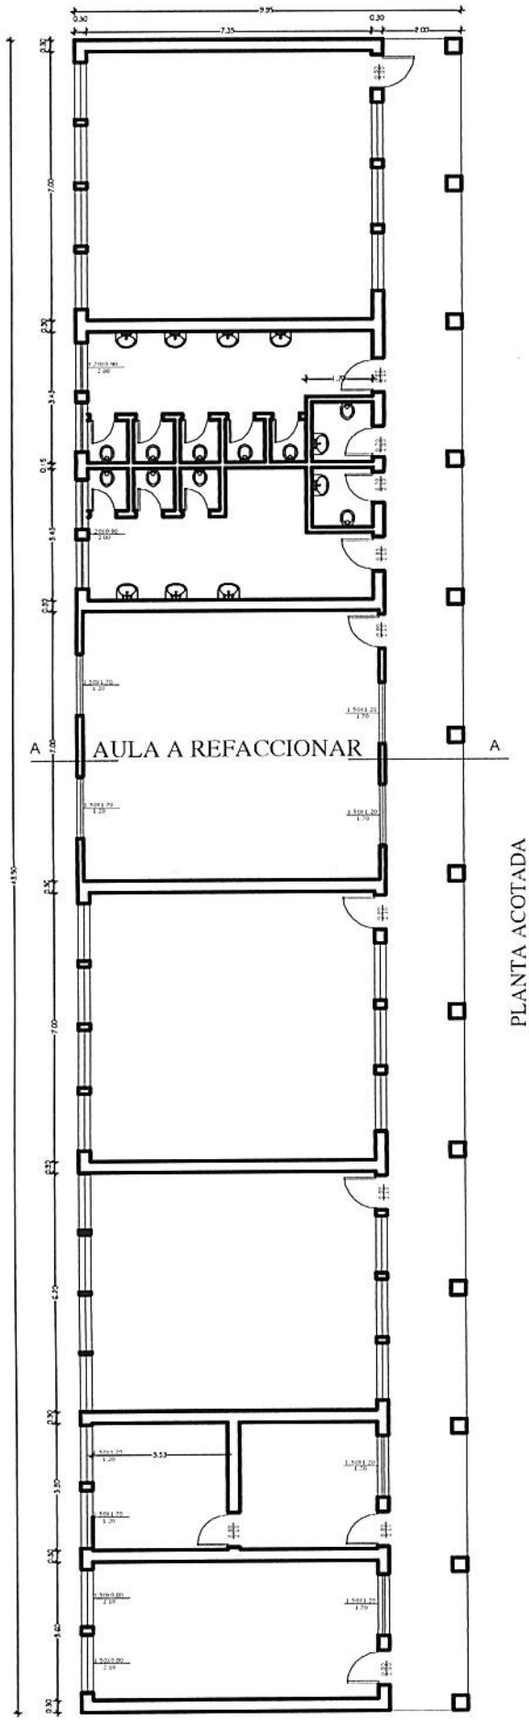

PLANTA ACOTADA
ESC.: 1/50

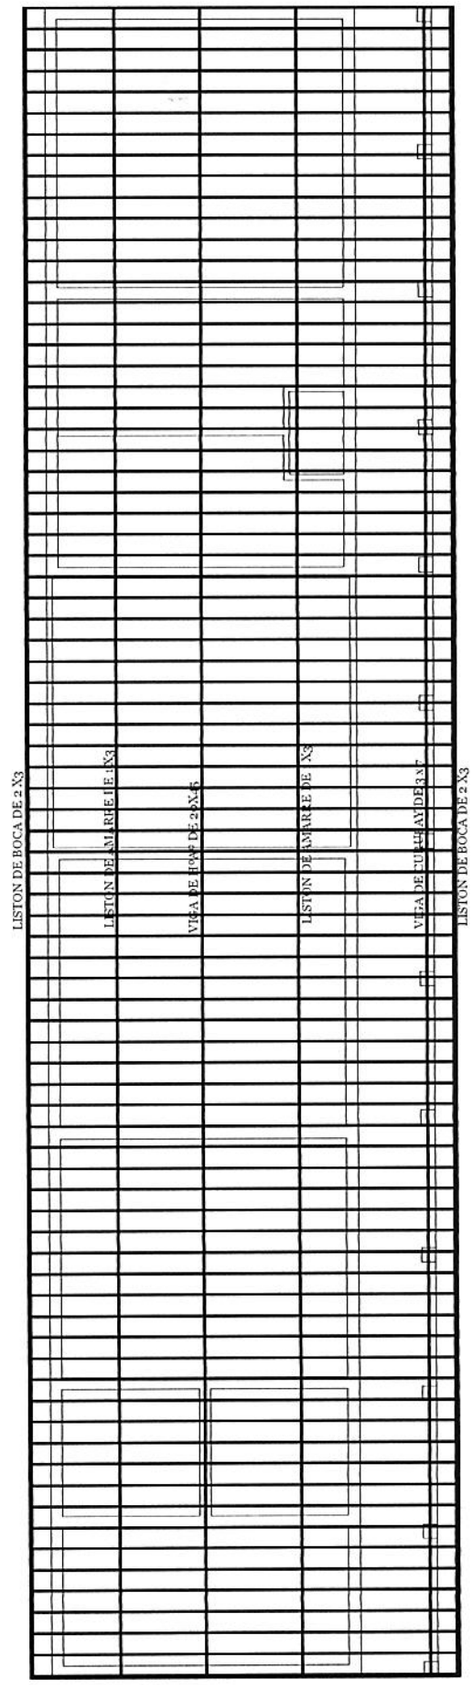

PLANTA DE ESTRUCTURA DE TECHO
ESC.: 1/50

PROYECTO: REFACCION DE AULA Y DESAGUE PLUVIAL DEL TERRENO			
PROPIETARIO:	ESCUELA BASICA Nº 356 HEROES DEL CHACO	UBICACION:	BARRIO SAN ROQUE
PROFESIONAL:	ARQ. VICTOR MANUEL PANIAGUA	LOCALIDAD:	CAAPUCU
PROFESIONAL		PROPIETARIO	

Arq. Victor M. P
Arquitectura
RUC: 23

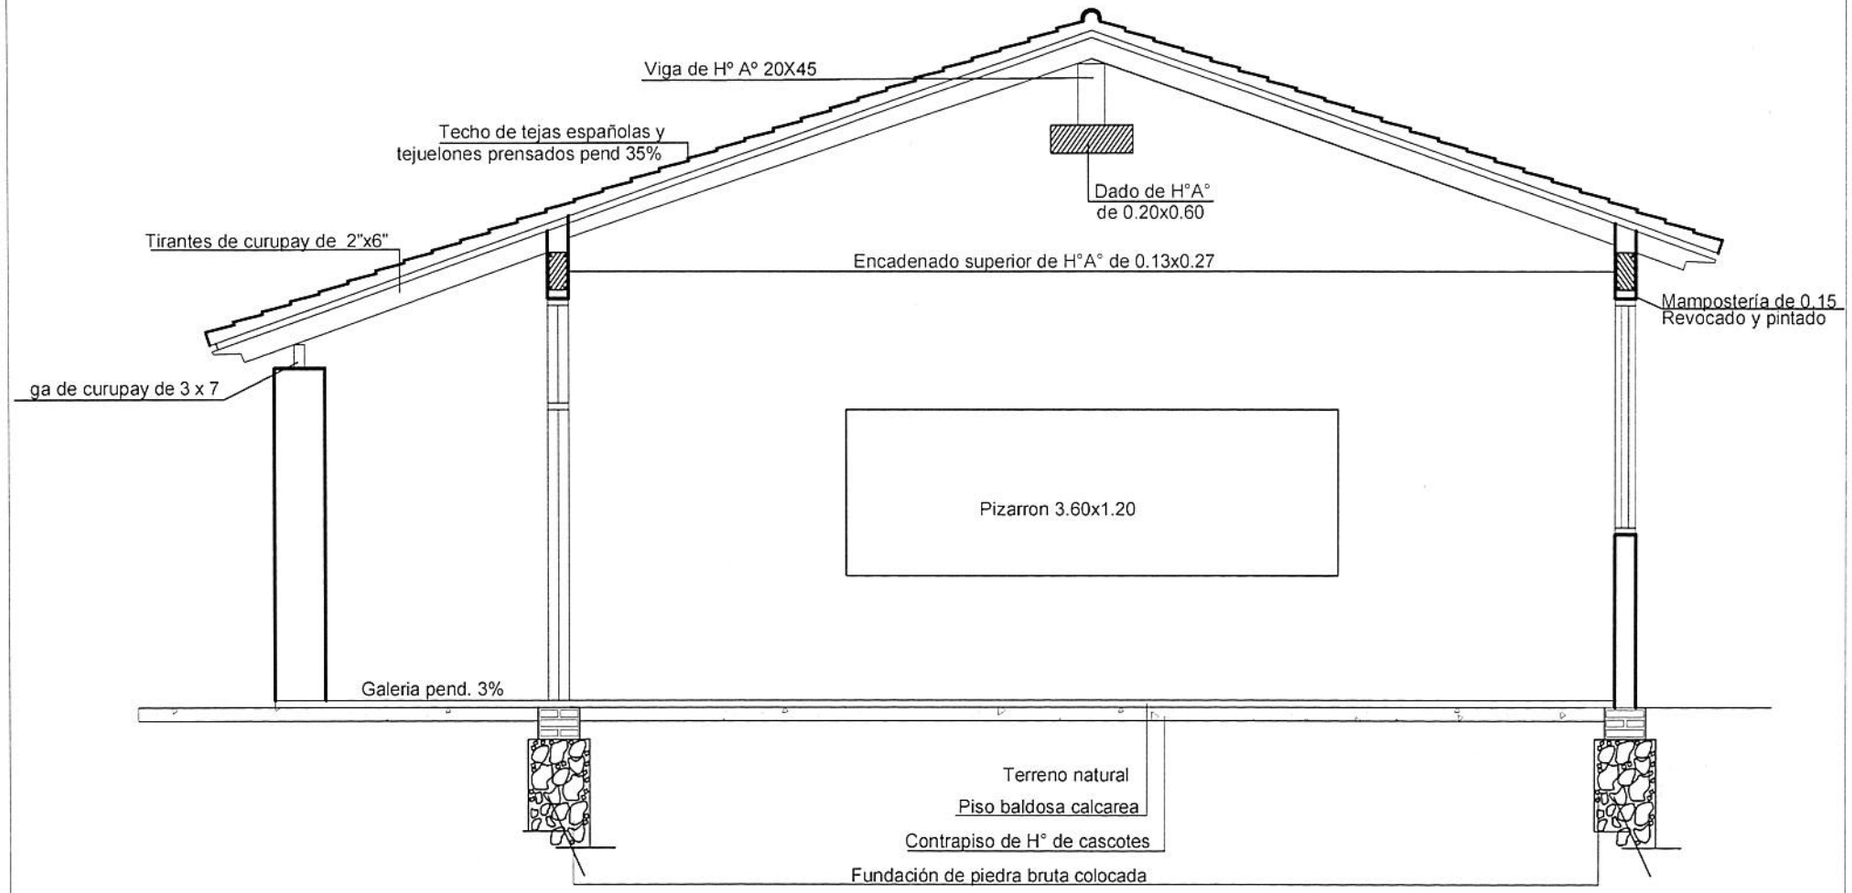

CORTE A A

ESC.: 1/50

PROYECTO: REFACCION DE AULA Y DESAGUE PLUVIAL DEL TERRENO

PROPIETARIO: ESCUELA BASICA N° 356 HEROES DEL CHACO

UBICACION: BARRIO SAN ROQUE

PROFESIONAL: ARQ. VICTOR MANUEL PANIAGUA

LOCALIDAD: CAAPUCU

PROFESIONAL

PROPIETARIO

Arq. Victor M. Paniagua
Arquitectura y Construcción
RUC: 23[illegible]

FACHADA FRONTAL
ESC.: 1/50

PLANTA DE INSTALACION ELECTRICA
ESC.: 1/50

PROYECTO: REFACCION DE AULA Y DESAGUE PLUVIAL DEL TERRENO			
PROPIETARIO:	ESCUELA BASICA N° 356 HEROES DEL CHACO	UBICACION:	BARRIO SAN ROQUE
PROFESIONAL:	ARQ. VICTOR MANUEL PANIAGUA	LOCALIDAD:	CAAPUCU
PROFESIONAL		PROPIETARIO	

Arq. Victor M. Paniagua
Arquitectura y Construcción
RUC: 2350235-5

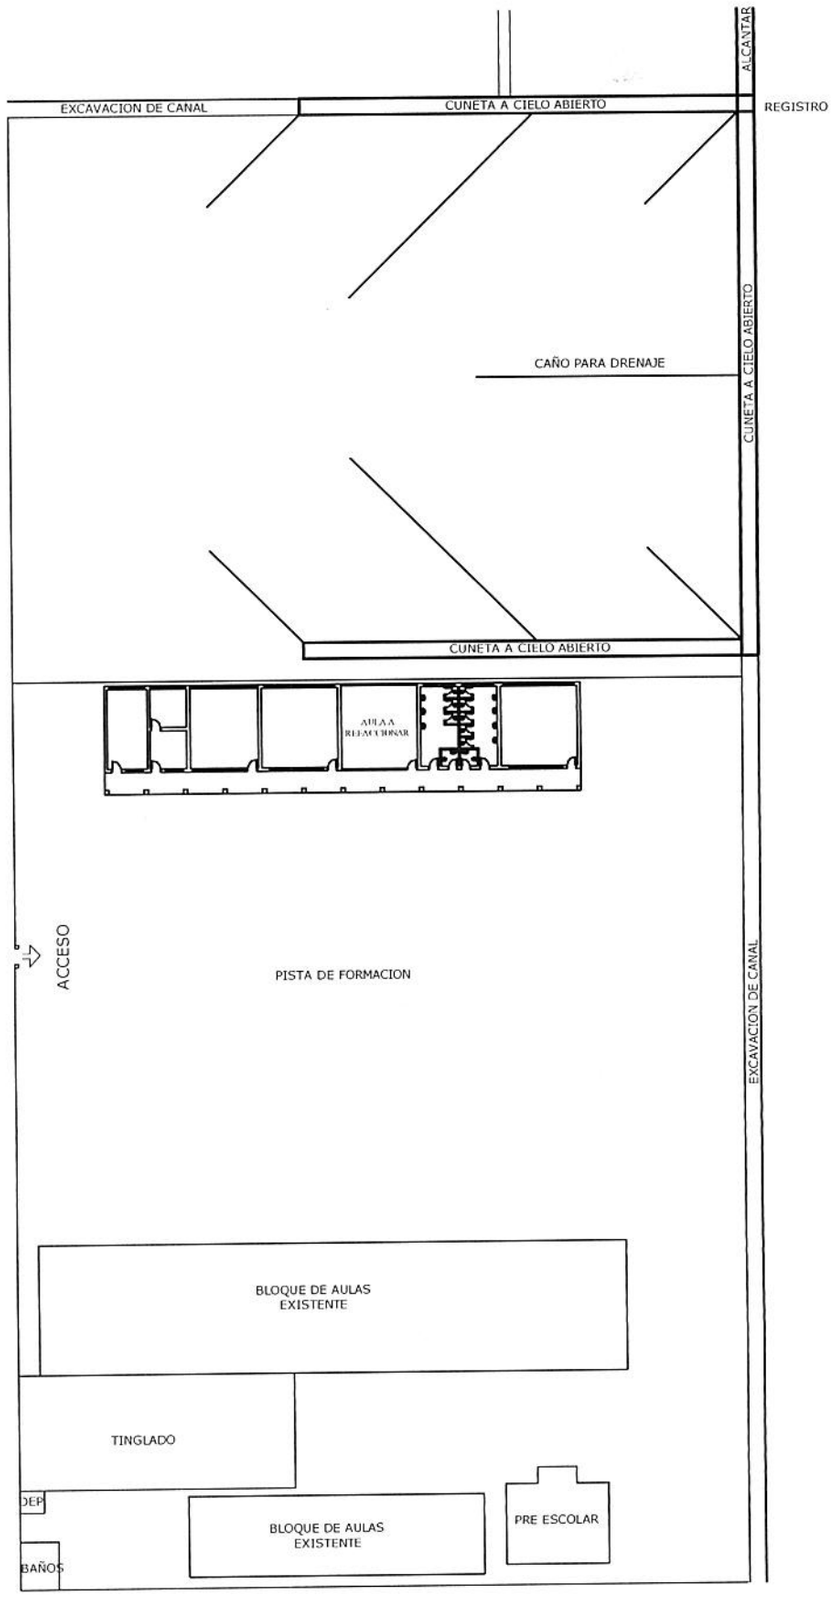

PLANTA DE DESAGUE PLUVIAL

ESC. ———— 1/750

PROYECTO: REFACCION DE AULA Y DESAGUE PLUVIAL DEL TERRENO			
PROPIETARIO:	ESCUELA BASICA N° 356 HEROES DEL CHACO	UBICACION:	BARRIO SAN ROQUE
PROFESIONAL:	ARQ. VICTOR MANUEL PANIAGUA	LOCALIDAD:	CAAPUCU
PROFESIONAL		PROPIETARIO	

Arq. Victor M. Paniagua
Arquitectura y Construcción
RUC: 2350235-5