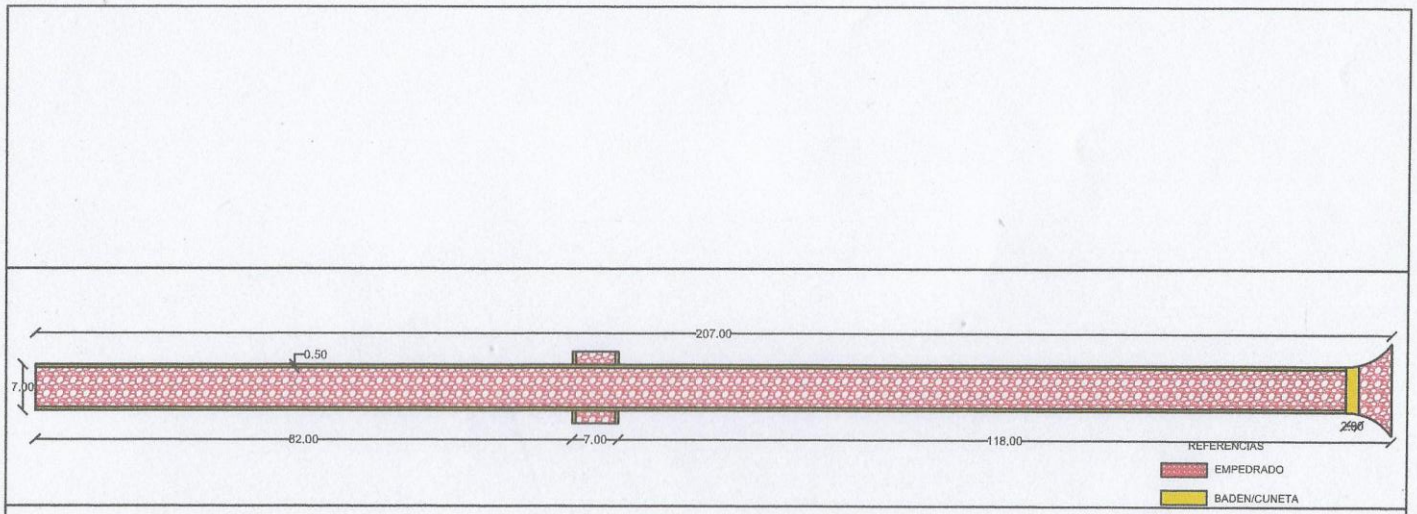

NOMBRE	UBICACIÓN	ANTEPROYECTO	DENOMINACIÓN	ESCALA	LÁMINA
BLAS GARAY- 210mtrs EMPEDRADO	BLAS GARAY	CONSTRUCCIÓN DE EMPEDRADO	PLANTA ARQUITECTÓNICA	1/300	02