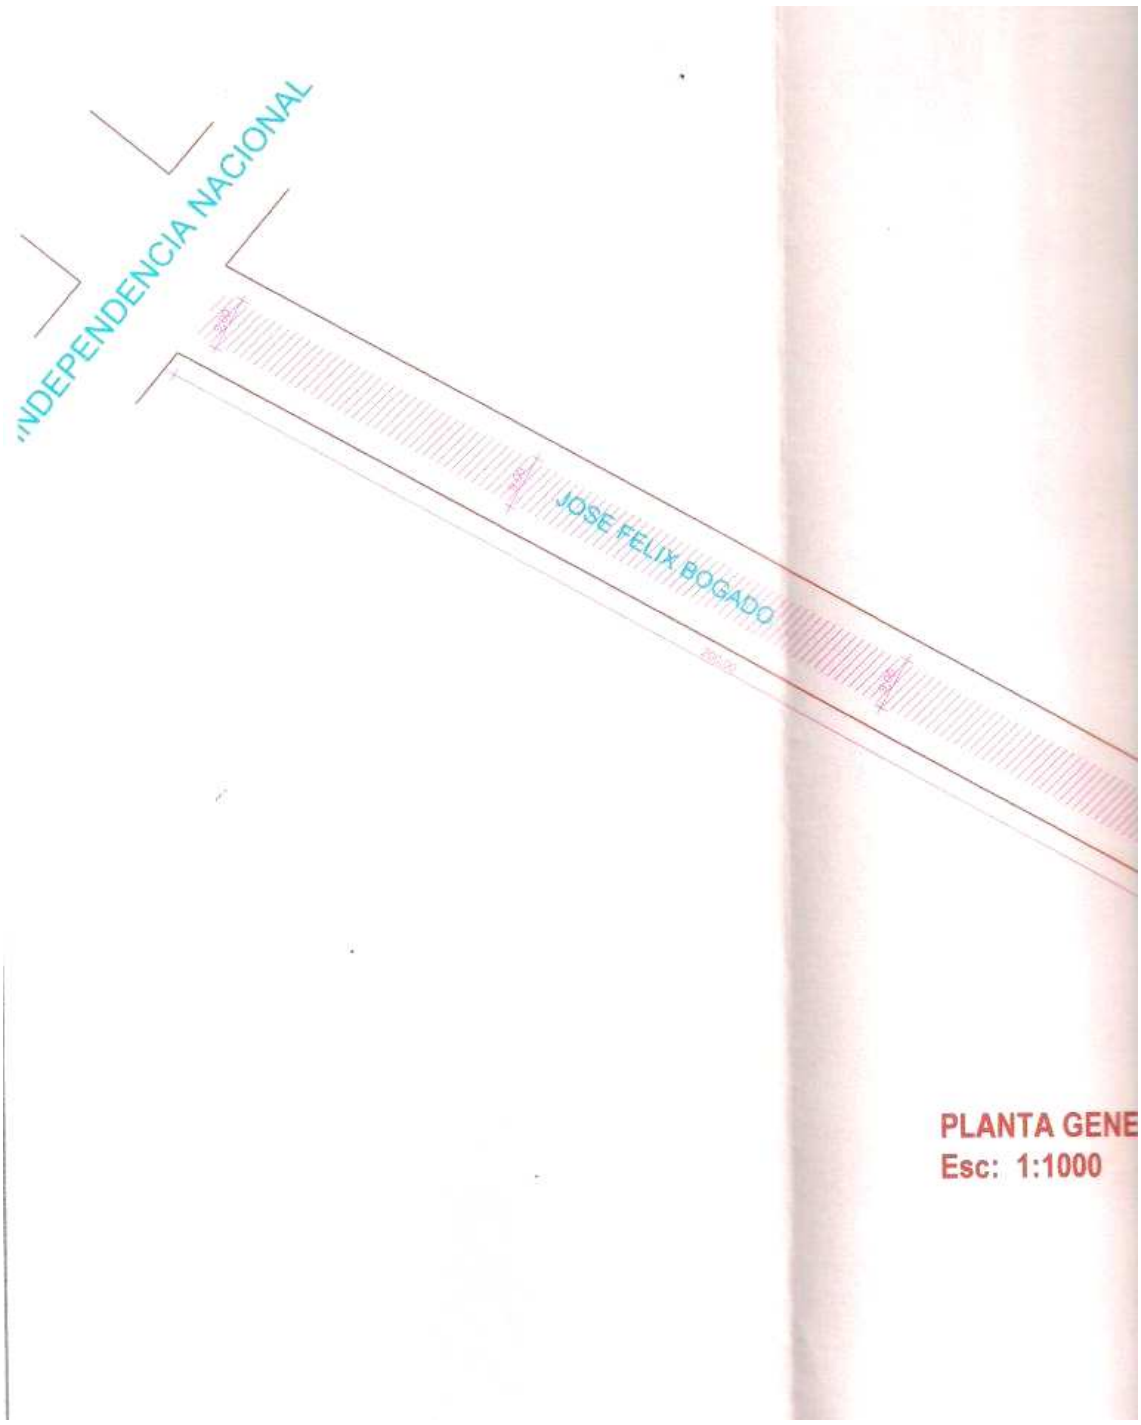

PLANTA GENE
Esc: 1:1000

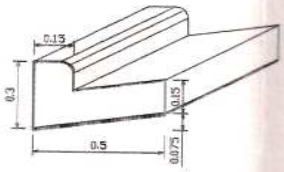

CORDON CUNETA DE HORMIGON
Esc: 1:20

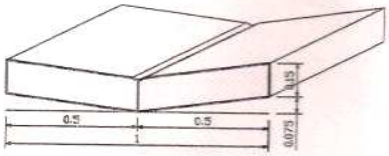

BADEN DE HORMIGON
Esc: 1:20

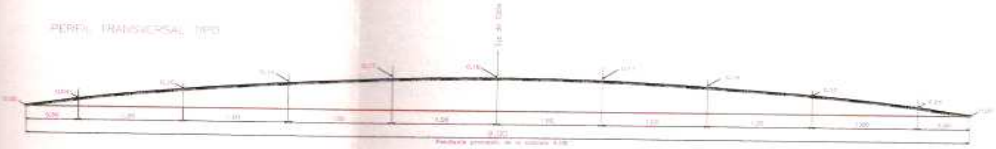

CORTE TRANSVERSAL
Esc: 1:50

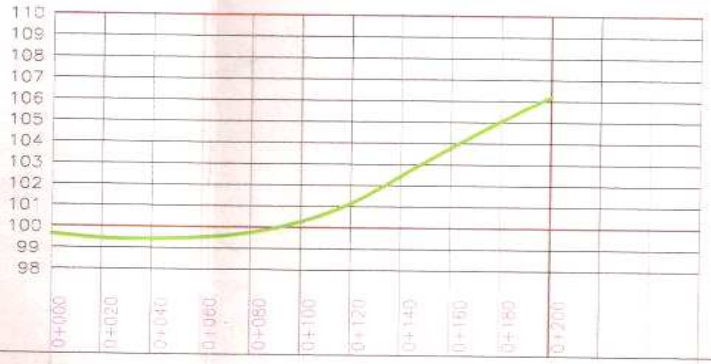

NDIENTE												PENDIENTE
TA RASANTE												COTA RASANTE
TA TERRENO	100,00	99,63	99,44	99,42	99,51	99,74	100,26	101,36	102,45	103,79	105,06	106,20	COTA TERRENO
	00	20	40	60	80	00	20	40	60	80	00	20	

Escala Visual

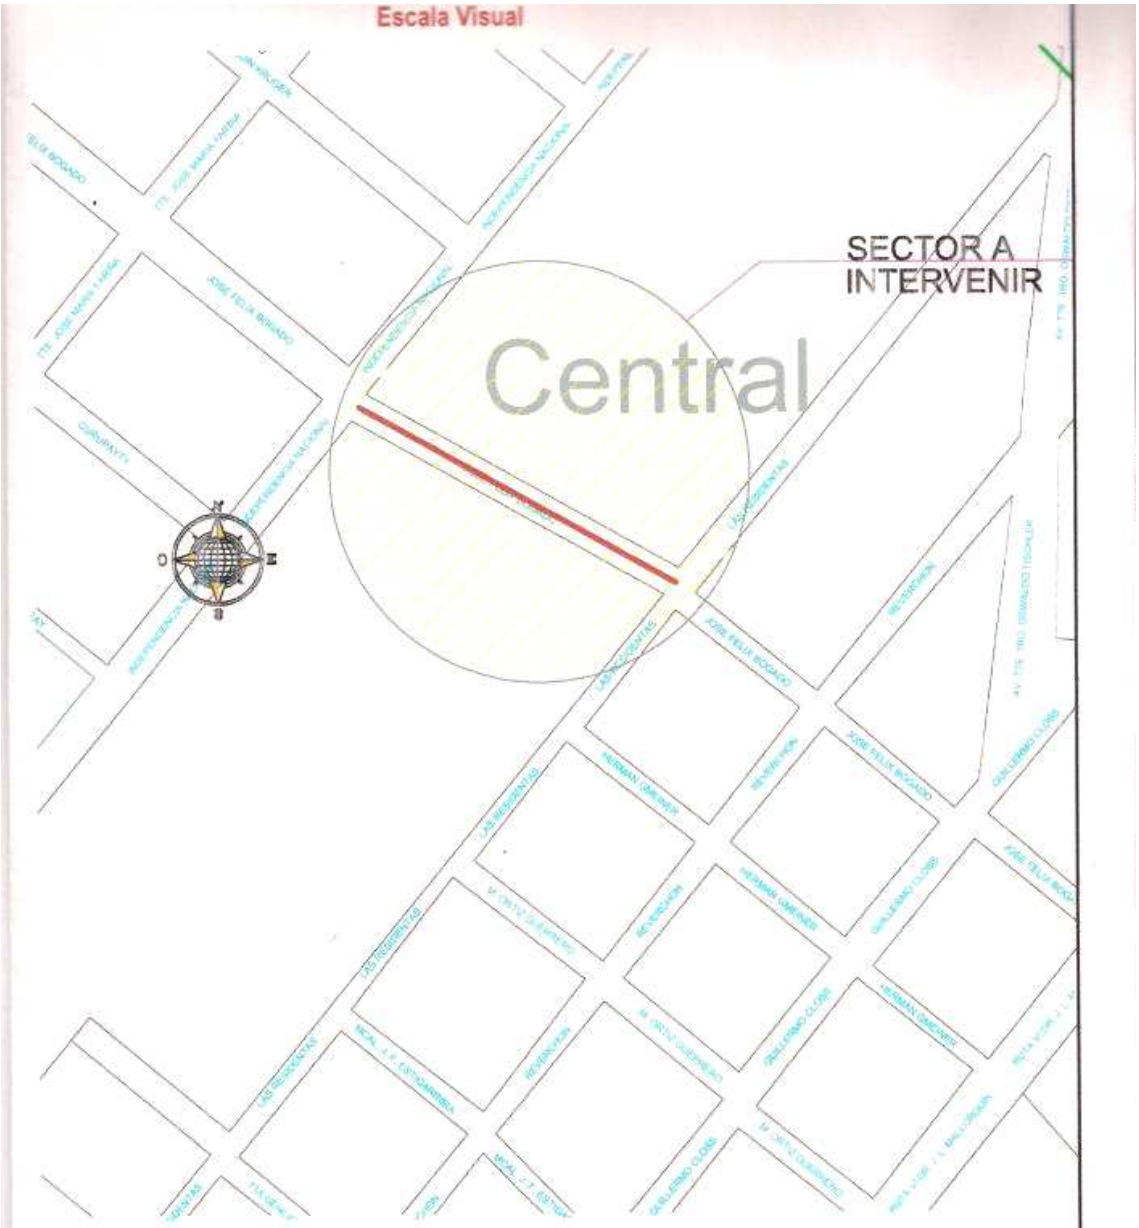

	Municipalidad de Hohenau	
	PROYECTO EJECUTIVO - EMPEDRADO CON CORDON OBRA: EMPEDRADO CON CORDON CUNETA	
	LAMINA: Planta Acotada – Corte	UBICACION
MUNICIPALIDAD DE HOHENAU ITAPÚA –PARAGUAY	PROYECTO: Arq. Marcelo Allende	LAMINA N°
Arq. MARCELO ALLENDE Proyectista	Director de Obras	Intendente Municipal Octubre 2.009

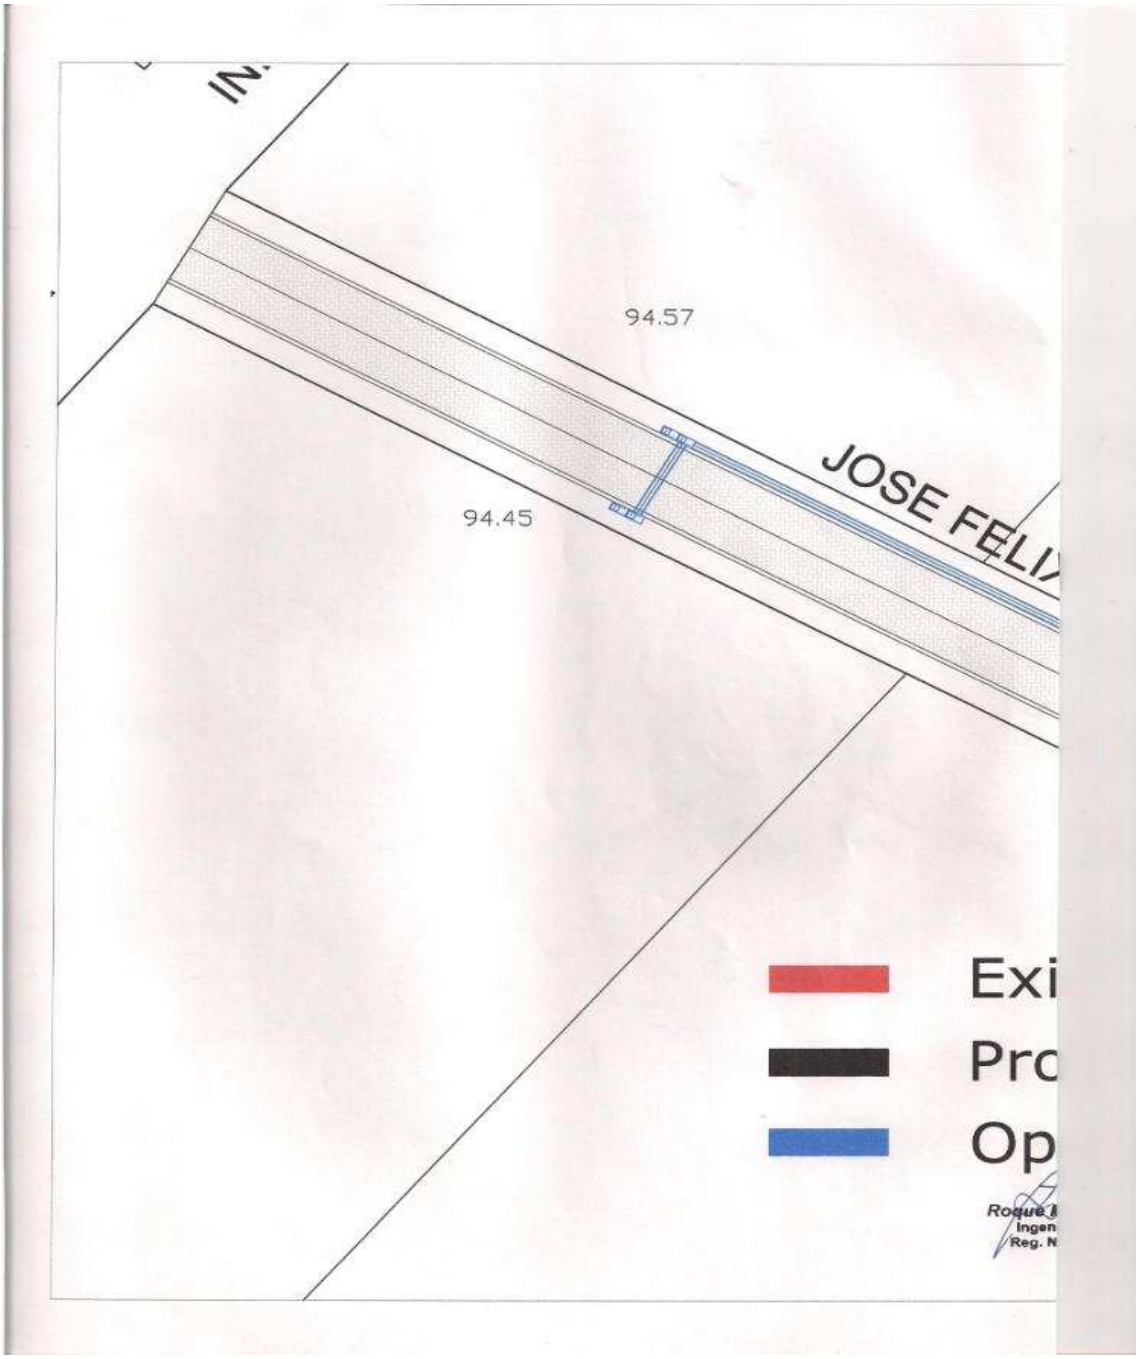
94.57
94.45
JOSE FELI
Exi
Pro
Op

Y BOGADO
97.51
97.90
stente
oyecto
cional
endoza F.
iero Civil
° 1682690
DENTAS
42.00
13.00
12
21.00
JOS