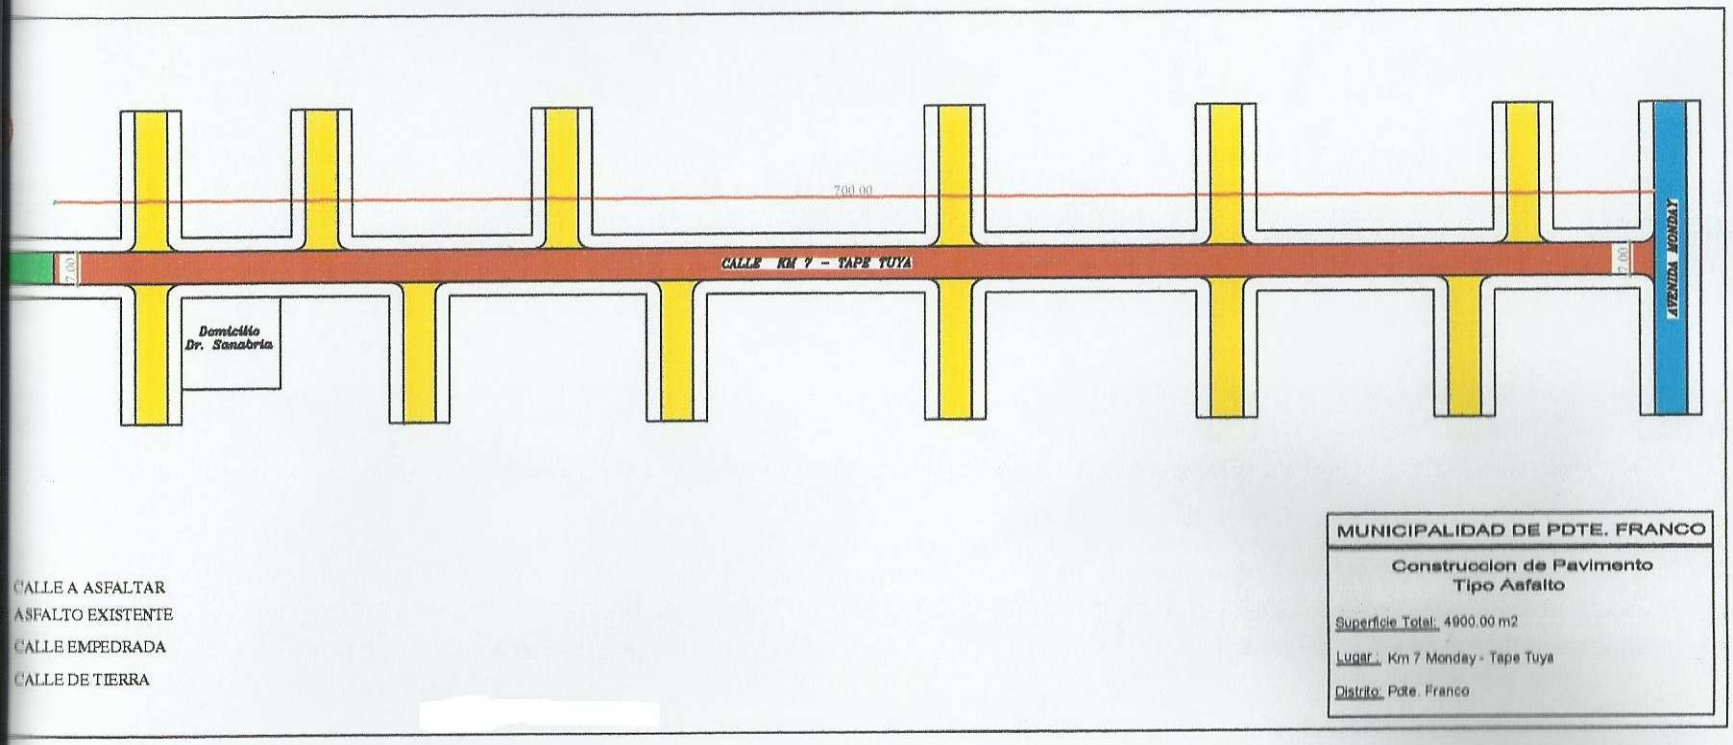
700.00
7.00
CALLE KM 7 - TAPE TUYA
7.00
AVENIDA MONDAY
Domicilio
Dr. Sanabria
CALLE A ASFALTAR
ASFALTO EXISTENTE
CALLE EMPEDRADA
CALLE DE TIERRA
MUNICIPALIDAD DE PDTE. FRANCO
Construccion de Pavimento
Tipo Asfalto
Superficie Total: 4900.00 m2
Lugar : Km 7 Monday - Tape Tuya
Distrito: Pdte. Franco

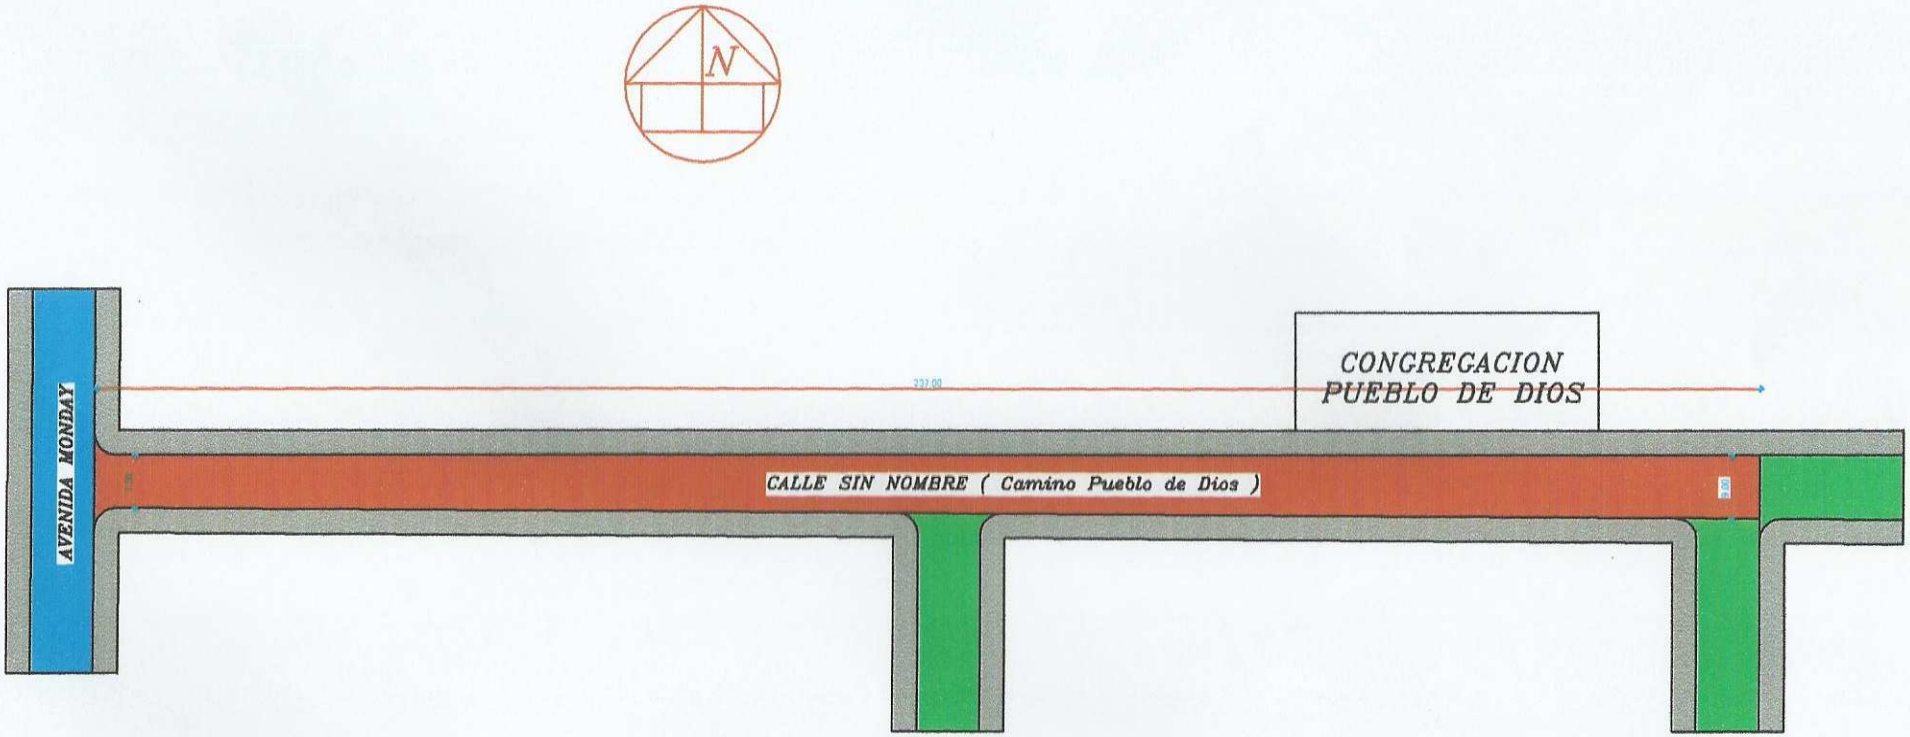

CALLE A ASFALTAR

CALLE ASFALTADA

CALLE EMPEDRADA

VEREDA

MUNICIPALIDAD DE PDTE. FRANCO

Construccion de Pavimento
Tipo Asfalto

Superficie Total: 1961.00 m2

Lugar : Bº San Sebastian

Distrito: Pdte. Franco

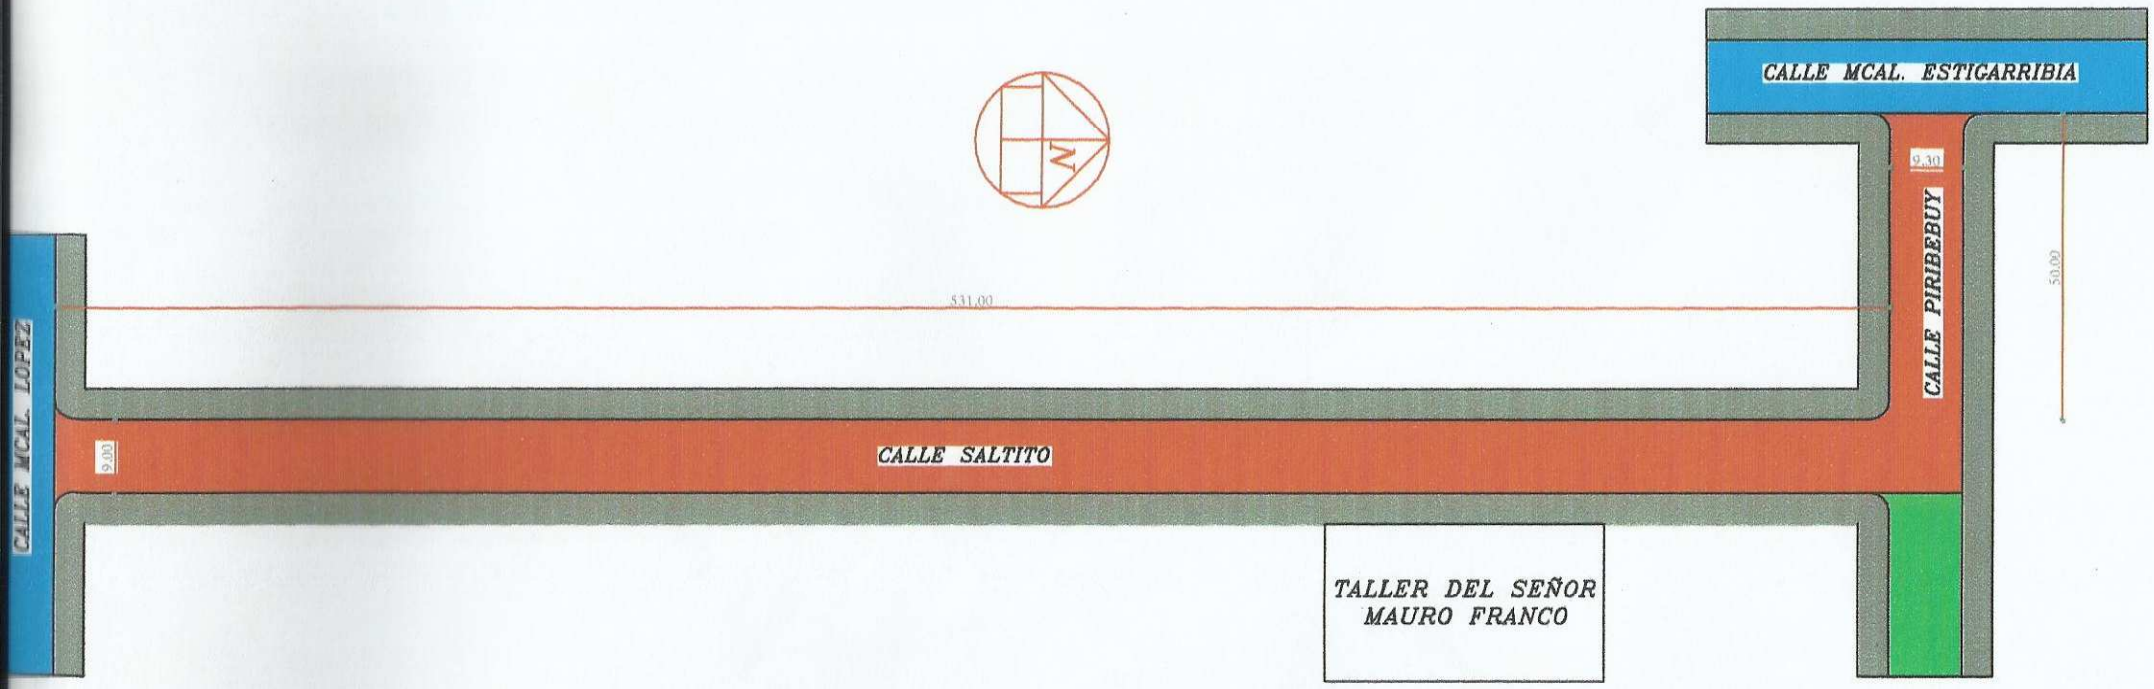

CALLE A ASFALTAR
CALLE ASFALTADA
CALLE EMPEDRADA
VEREDA

MUNICIPALIDAD DE PDTE. FRANCO

Construccion de Pavimento
Tipo Asfalto

Superficie Total: 5244.00 m2

Lugar : Bº San Pablo

Distrito: Pdte. Franco

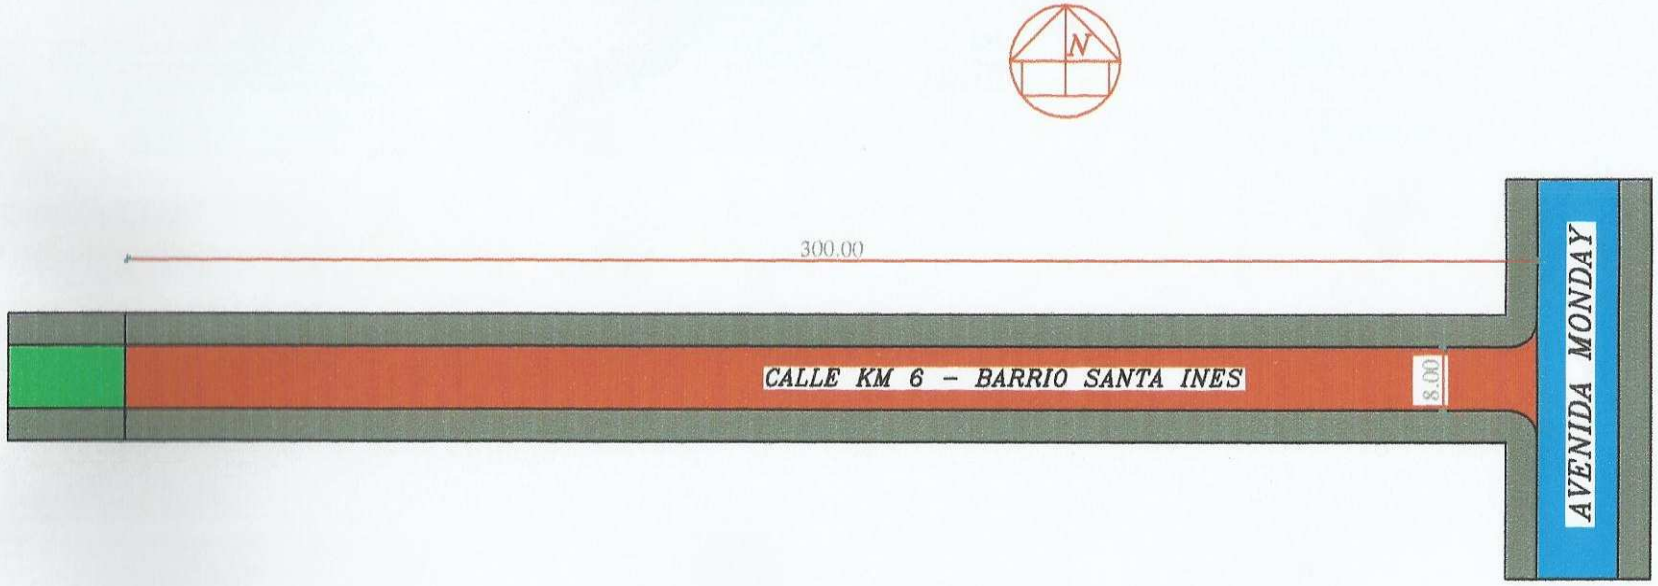

CALLE A ASFALTAR

CALLE EMPEDRADA

AVENIDA ASFALTADA

VEREDA

MUNICIPALIDAD DE PDTE. FRANCO

Construccion de Pavimento
Tipo Asfalto

Superficie Total: 2400.00 m2

Lugar : Bº Santa Ines - Km 6 Monday

Distrito: Pdte. Franco

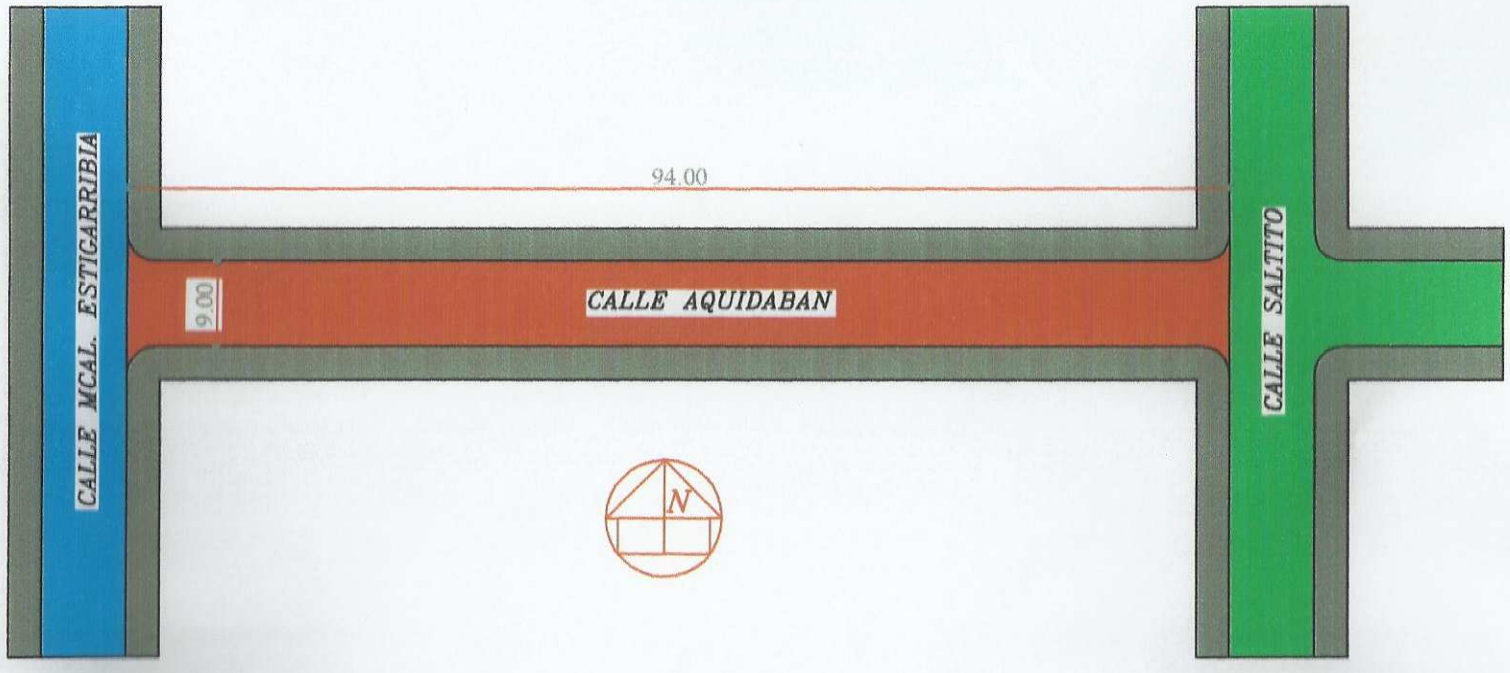

CALLE A ASFALTAR

CALLE ASFALTADA

CALLE EMPEDRADA

VEREDA

MUNICIPALIDAD DE PDTE. FRANCO

Construccion de Pavimento
Tipo Asfalto

Superficie Total: 846.00 m2

Lugar : Bº San Pablo

Distrito: Pdte. Franco

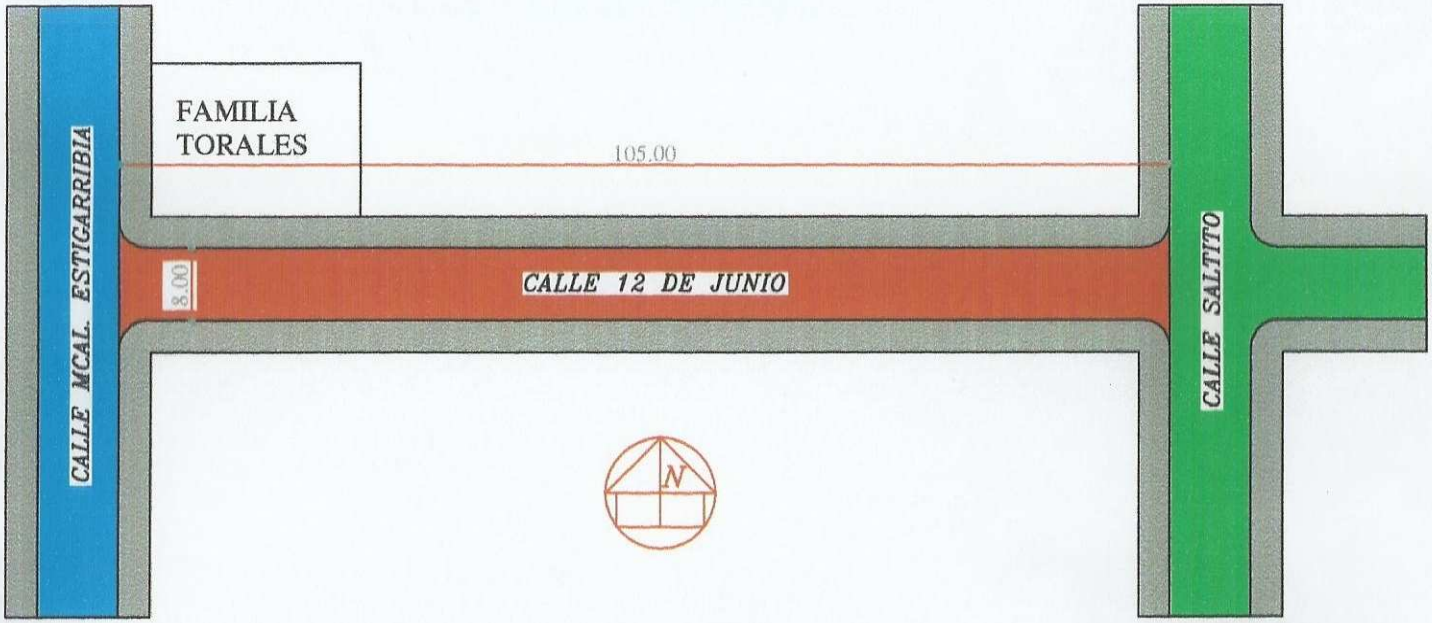

CALLE A ASFALTAR

CALLE ASFALTADA

CALLE EMPEDRADA

VEREDA

MUNICIPALIDAD DE PDTE. FRANCO

Construccion de Pavimento
Tipo Asfalto

Superficie Total: 840.00 m2

Lugar : B° Fatima

Distrito: Pdte. Franco

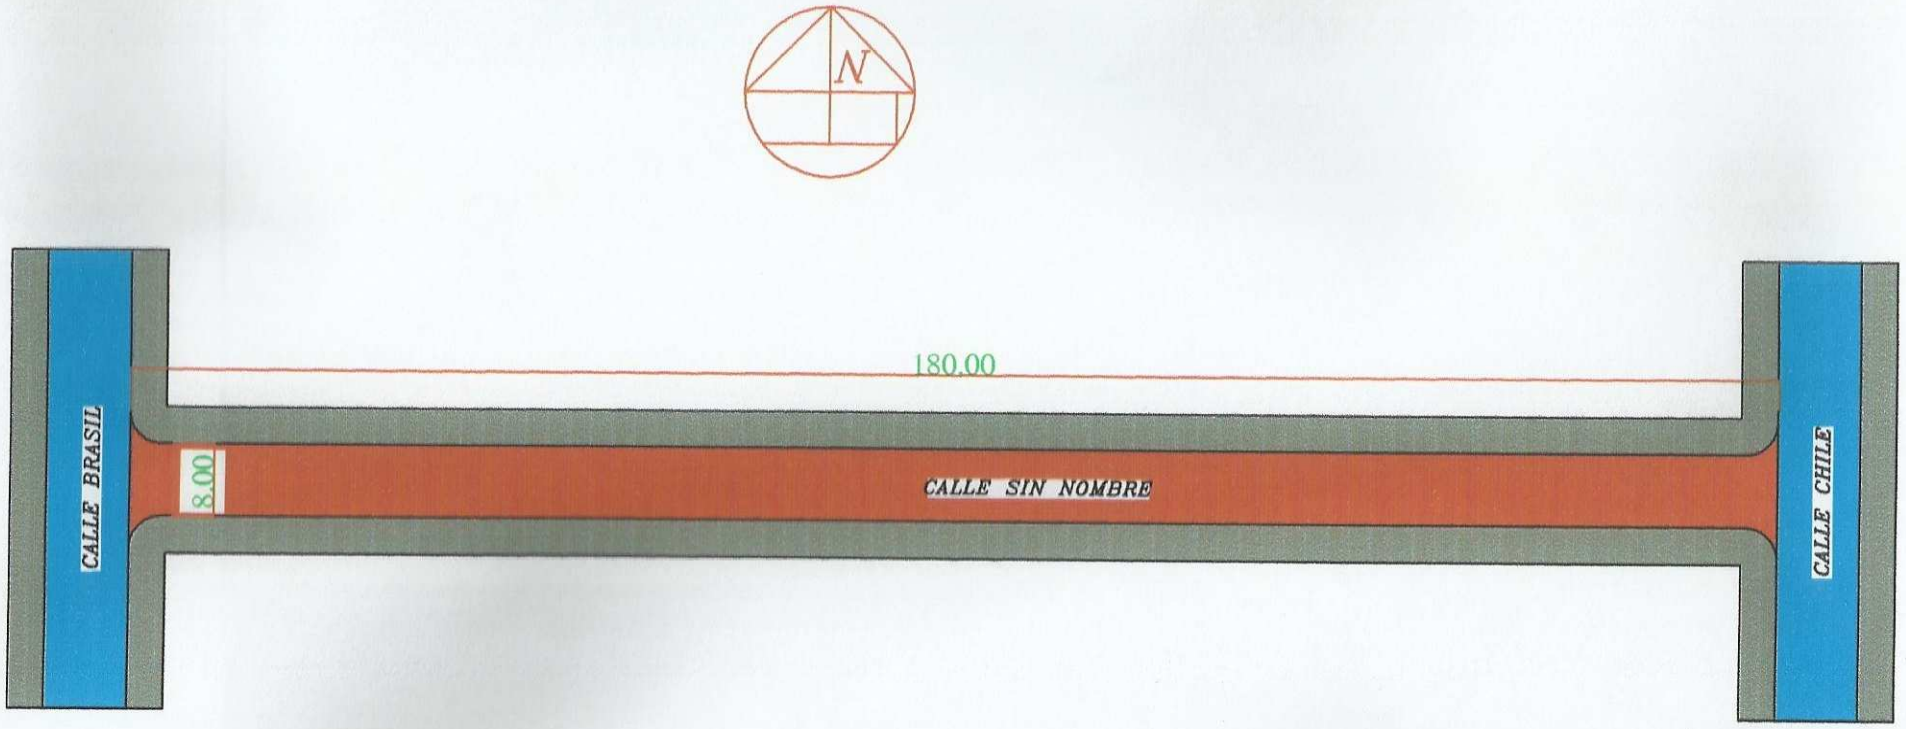

CALLE A ASFALTAR

CALLE ASFALTADA

VEREDA

MUNICIPALIDAD DE PDTE. FRANCO

Construccion de Pavimento
Tipo Asfalto

Superficie Total: 1440.00 m2

Lugar : Bº Las Mercedes

Distrito: Pdte. Franco

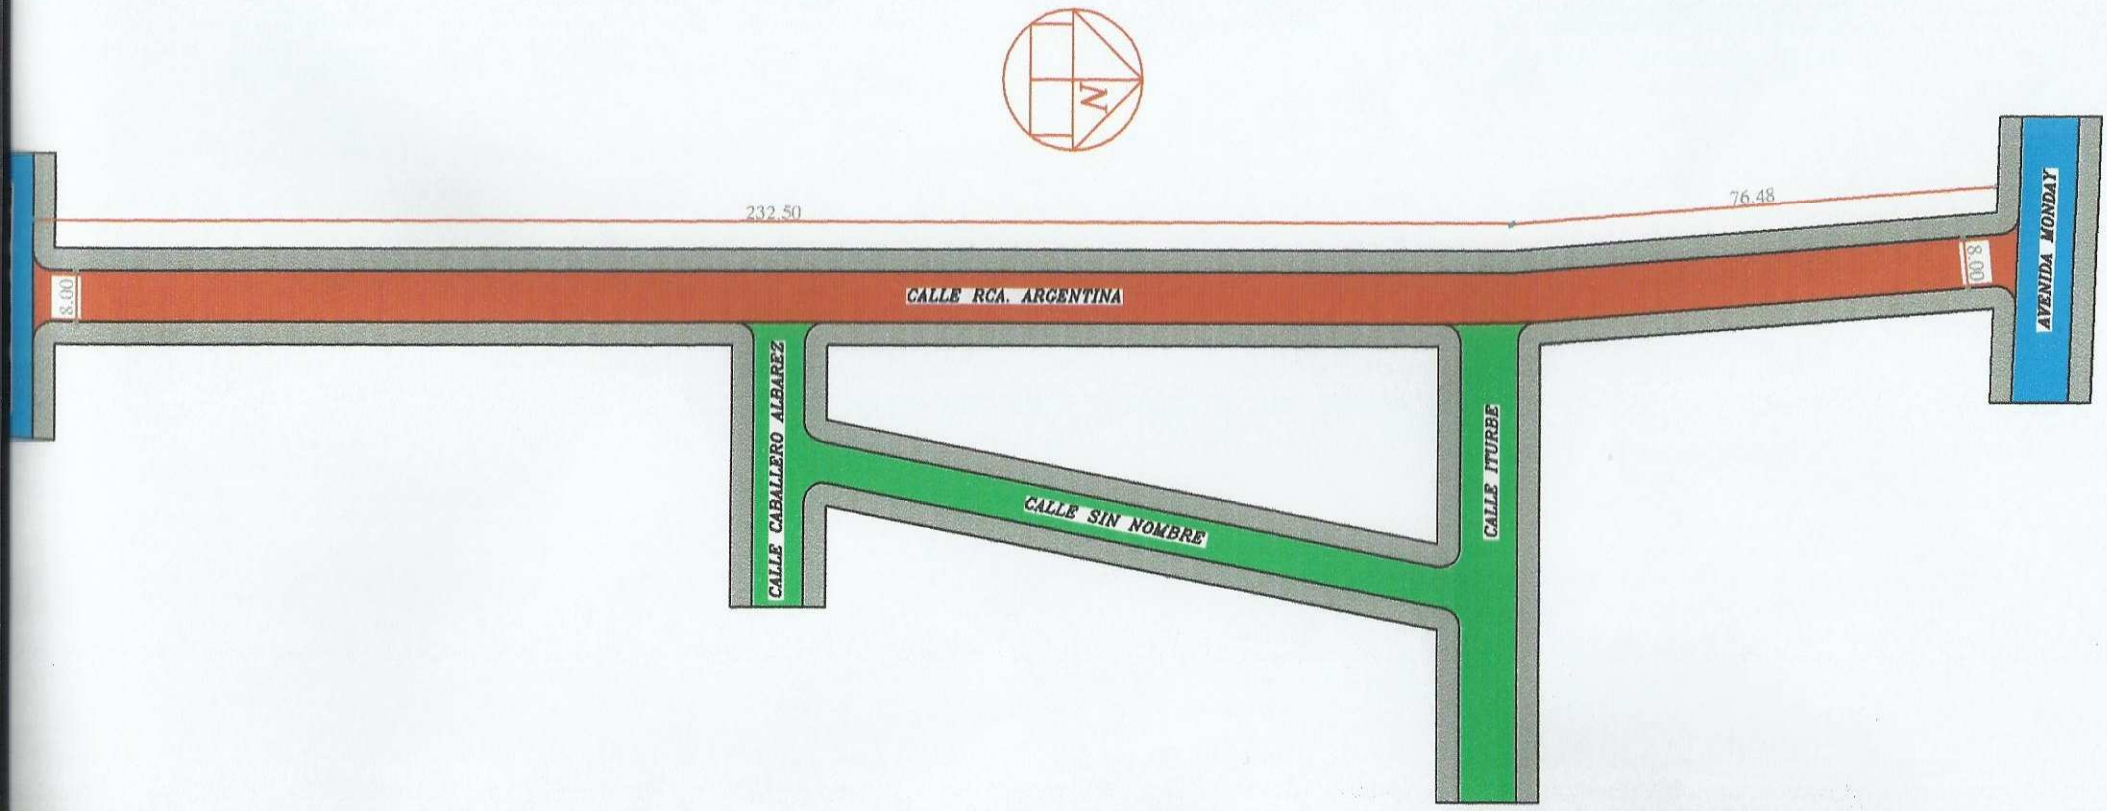

- CALLE A ASFALTAR
- CALLE ASFALTADA
- CALLE EMPEDRADA
- VEREDA

MUNICIPALIDAD DE PDTE. FRANC

Construccion de Pavimento
Tipo Asfalto

Superficie Total: 2471.84 m2

Lugar : Bº Las Mercedes

Distrito: Pdte. Franco

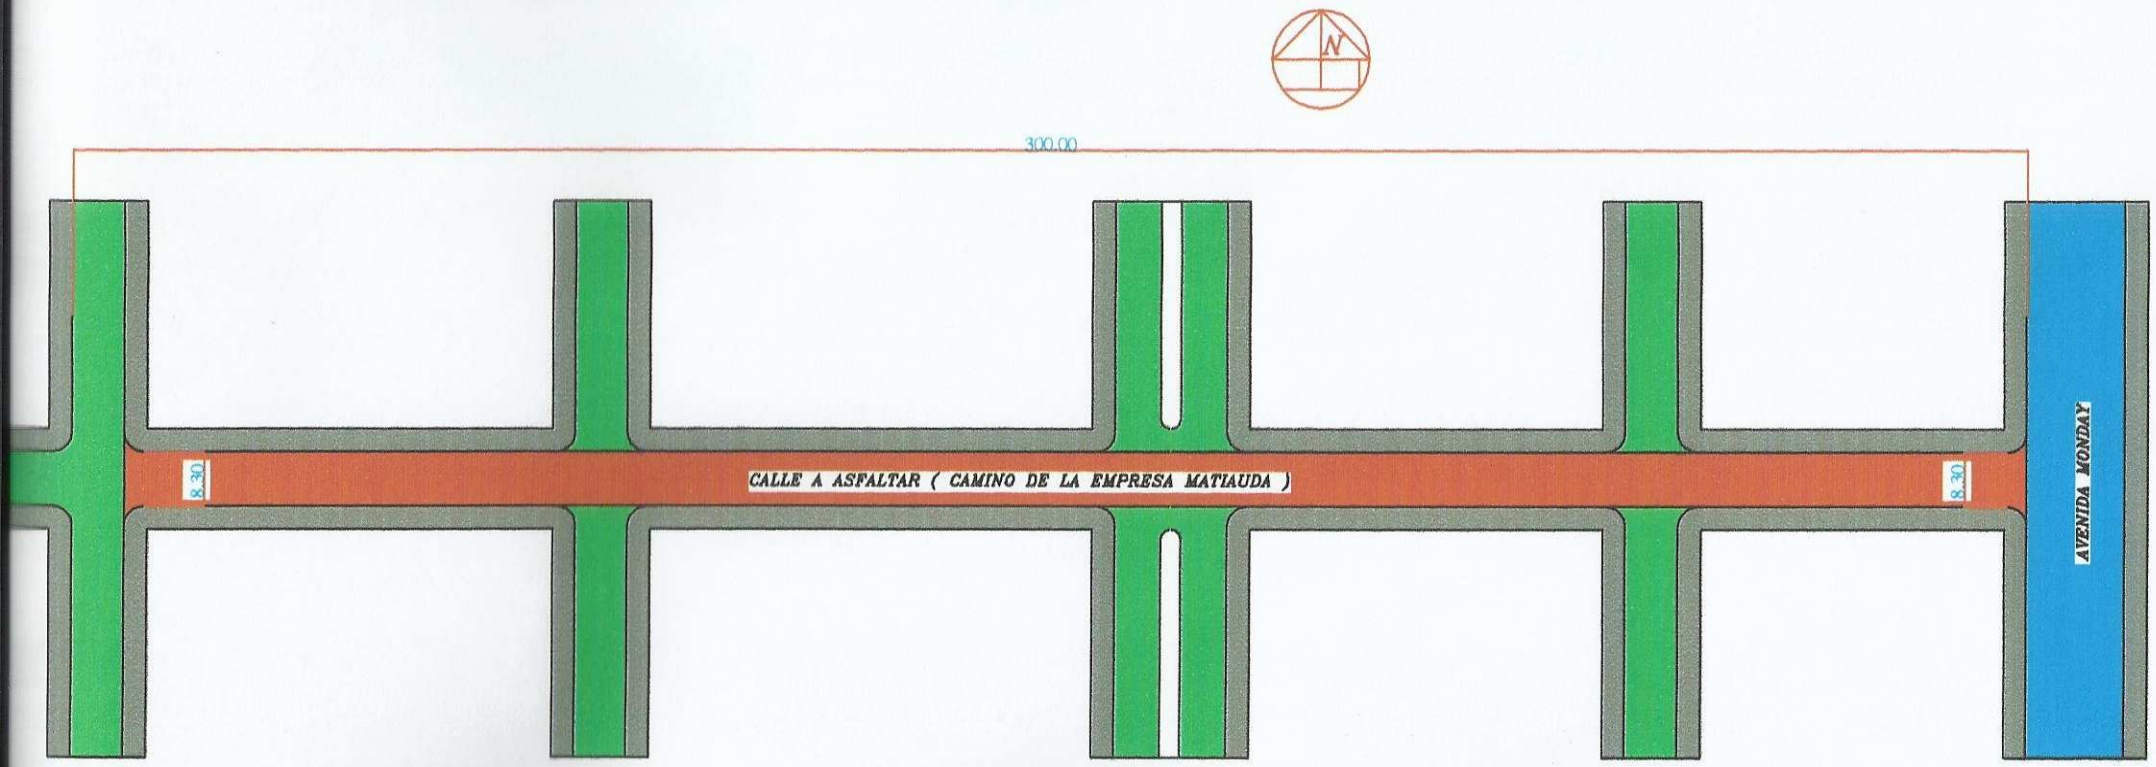

CALLE A ASFALTAR
AVENIDA ASFALTADA
CALLE EMPEDRADA
VEREDA

MUNICIPALIDAD DE PDTE. FRANCO

Construccion de Pavimento
Tipo Asfaltado

Superficie Total: 2490.00 m2

Lugar : Bº Maria Auxiliadora - km 4.5 Monday

Distrito: Pdte. Franco

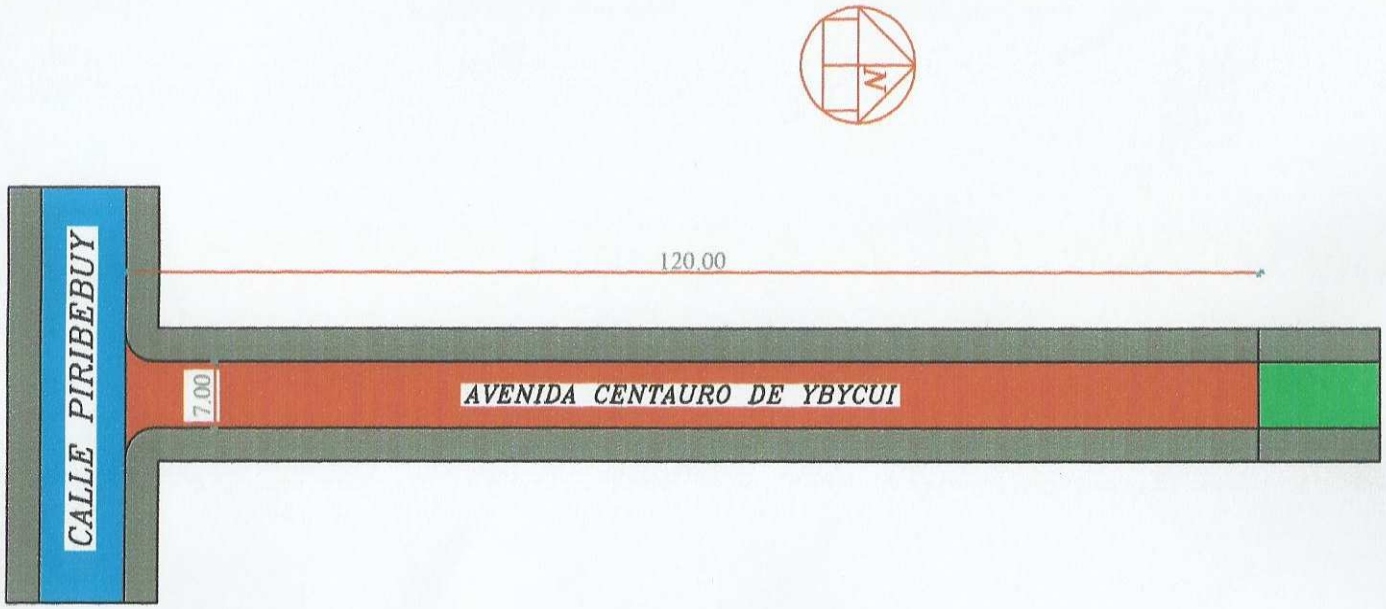

CALLE A ASFALTAR

CALLE ASFALTADA

AVENIDA DE HORMIGON

VEREDA

MUNICIPALIDAD DE PDTE. FRANCO

Construccion de Pavimento
Tipo Asfalto

Superficie Total: 840.00 m2

Lugar : Bº San Jose Obrero

Distrito: Pdte. Franco

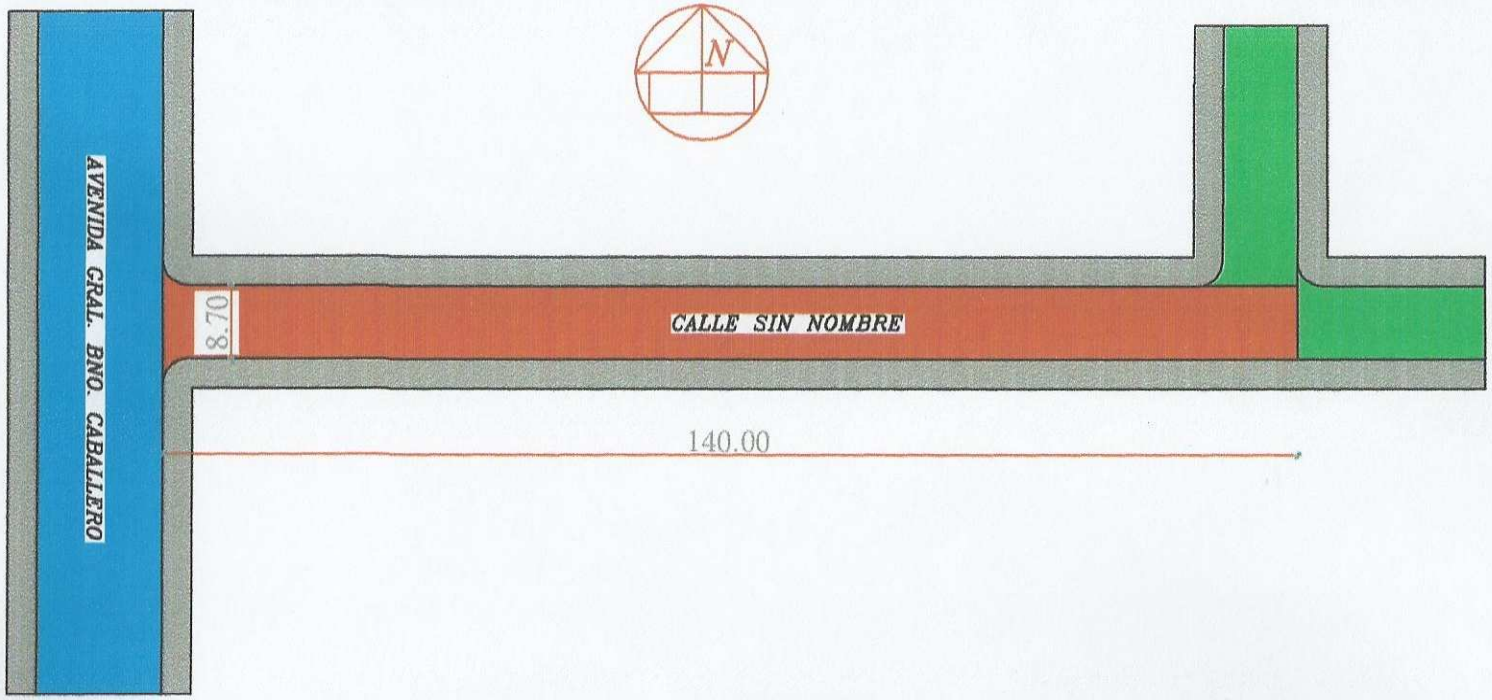

CALLE A ASFALTAR

CALLE ASFALTADA

CALLE EMPEDRADA

VEREDA

MUNICIPALIDAD DE PDTE. FRANCO

Construccion de Pavimento Tipo Asfalto

Superficie Total: 1218.00 m2

Lugar : Barrio San Francisco

Distrito: Pdte. Franco

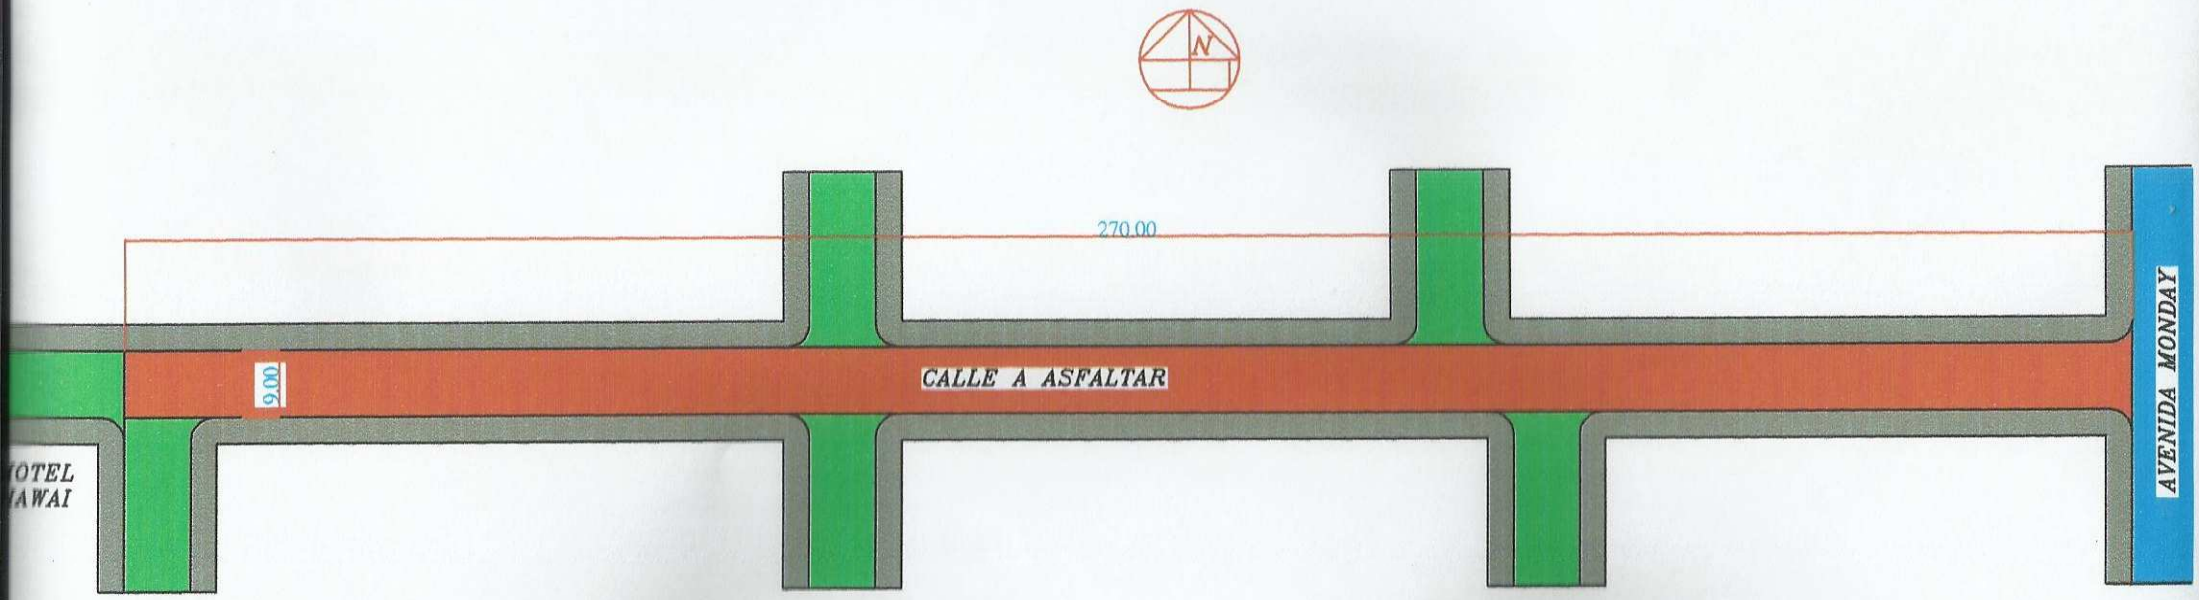

ALLE A ASFALTAR
VENIDA ASFALTADA
ALLLE EMPEDRADA
EREDA

MUNICIPALIDAD DE PDTE. FRAN

Construccion de Pavimento
Tipo Asfalto

Superficie Total: 2430.00 m2

Lugar : Bº San Sebastian

Distrito: Pdte. Franco

CALLE A ASFALTAR
CALLE ASFALTADA
CALLE DE HORMIGON
VEREDA

MUNICIPALIDAD DE PDTE. FRANCO

Construccion de Pavimento
Tipo Asfalto

Superficie Total: 1062.00 m2

Lugar : Bº Sagrado Corazon

Distrito: Pdte. Franco

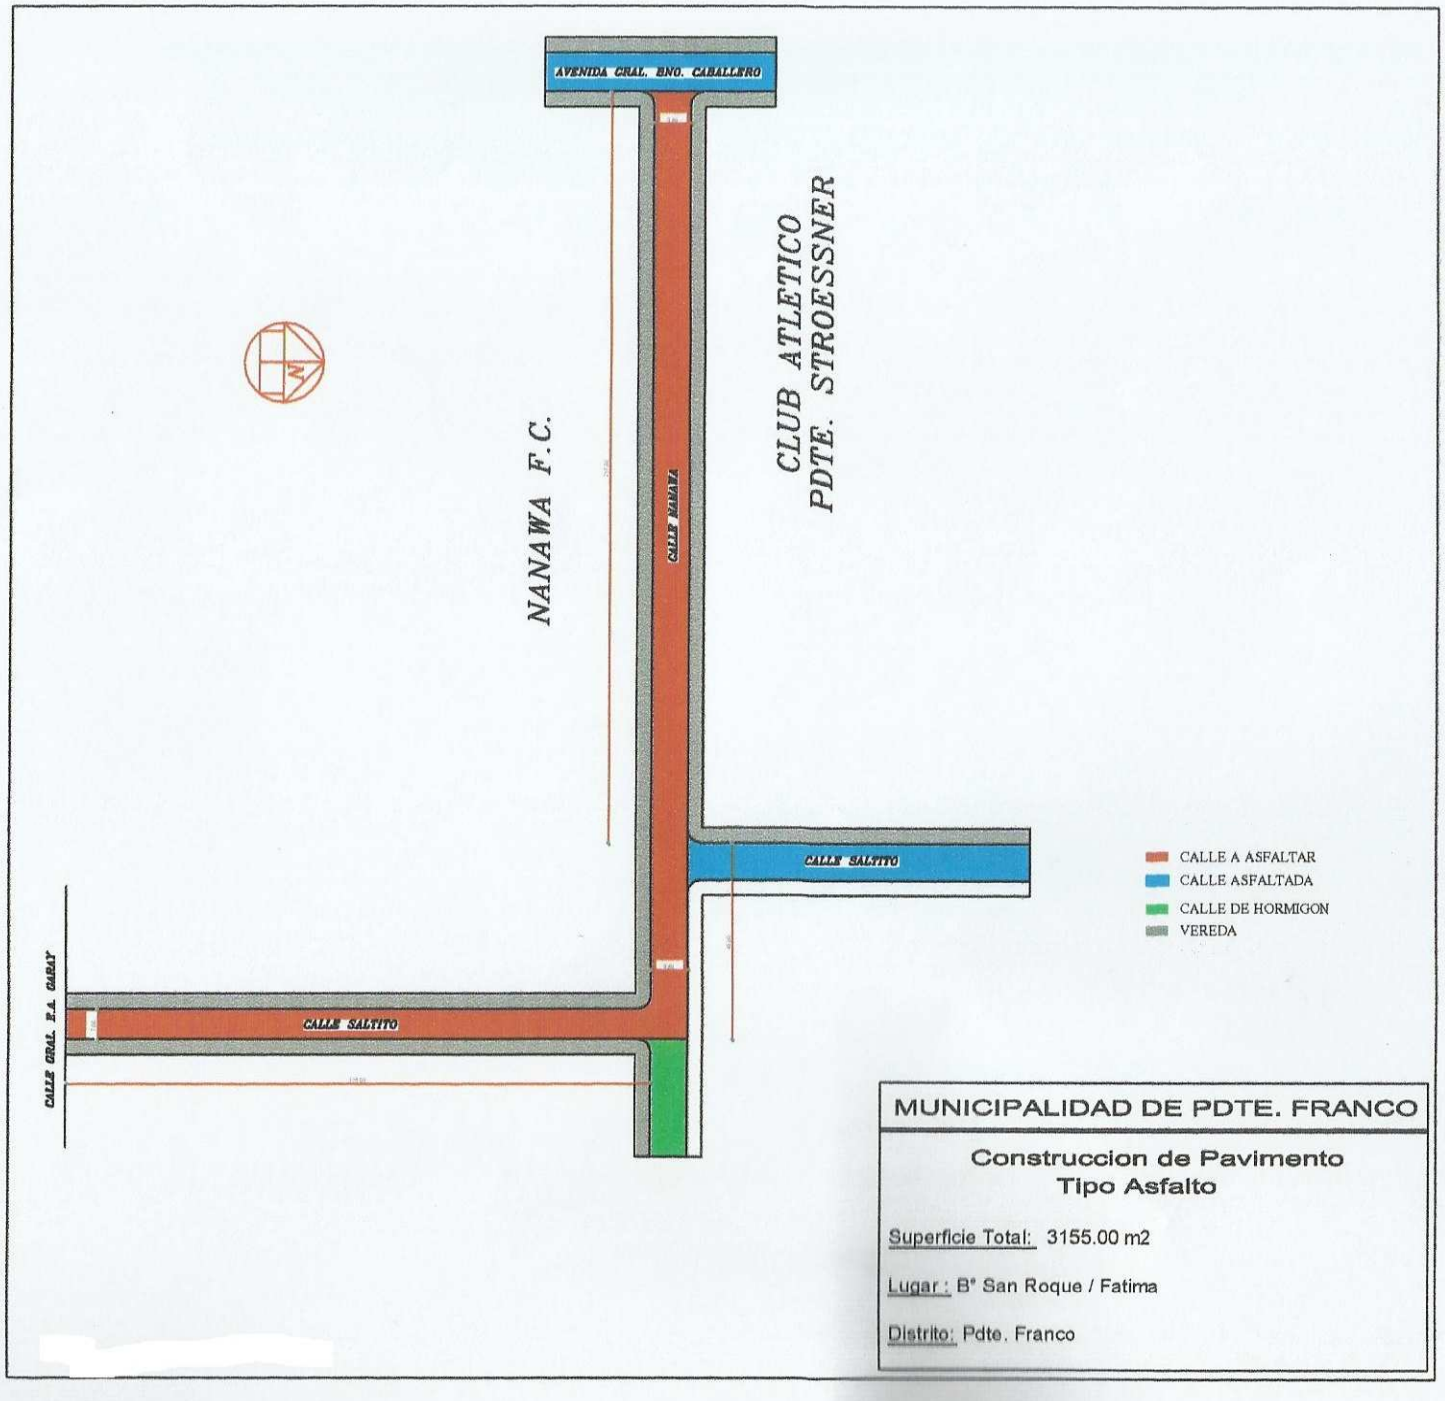

MUNICIPALIDAD DE PDTE. FRANCO

Construccion de Pavimento
Tipo Asfalto

Superficie Total: 3155.00 m2

Lugar : B° San Roque / Fatima

Distrito: Pdte. Franco

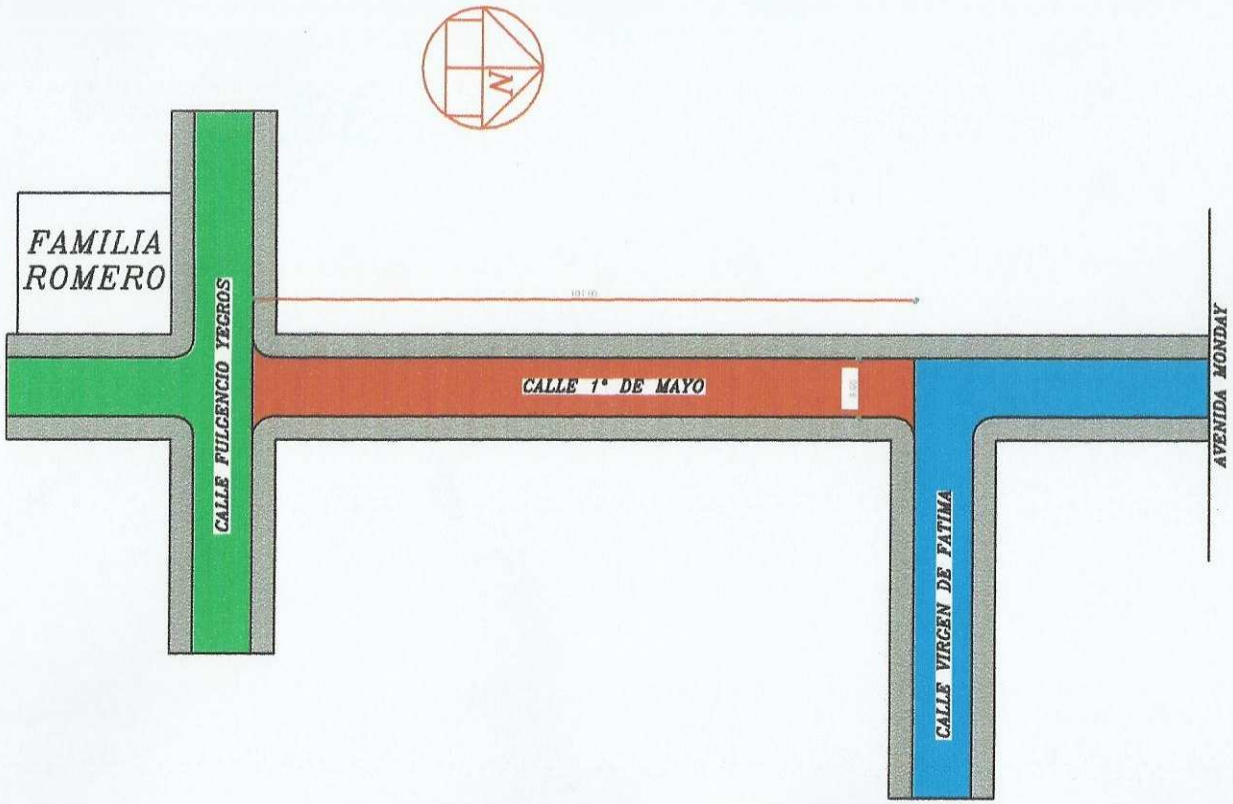

CALLE A ASFALTAR
CALLE DE HORMIGON
CALLE EMPEDRADA
VEREDA

MUNICIPALIDAD DE PDTE. FRANCO

Construccion de Pavimento Tipo Asfalto

Superficie Total: 909.00 m2

Lugar : B° Las Mercedes

Distrito: Pdte. Franco

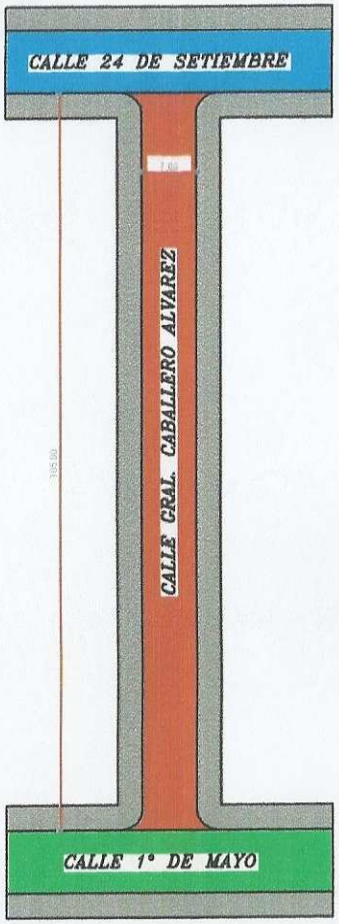

CALLE A ASFALTAR
CALLE ASFALTADA
CALLE EMPEDRADA
VEREDA

MUNICIPALIDAD DE PDTE. FRANCO

Construccion de Pavimento Tipo Asfalto

Superficie Total: 819.00 m2

Lugar : B° Las Mercedes

Distrito: Pdte. Franco

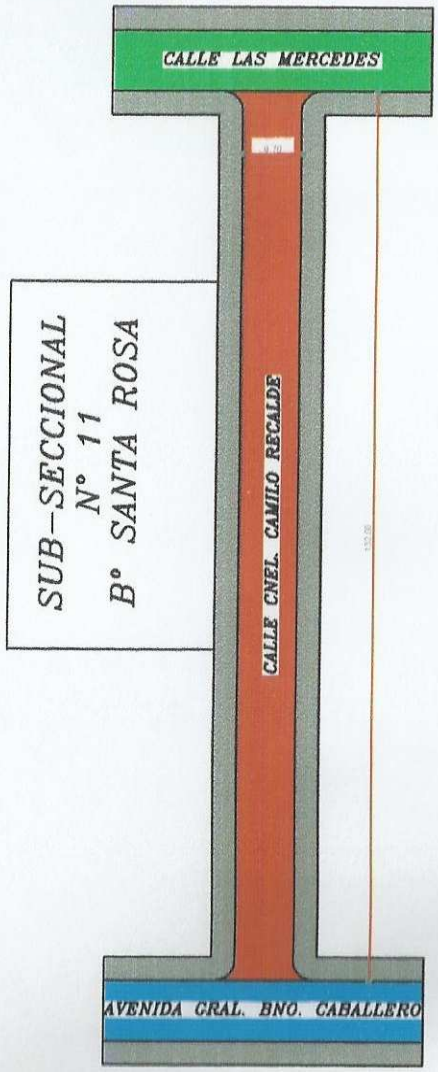

- CALLE A ASFALTAR
- CALLE ASFALTADA
- CALLE EMPEDRADA
- VEREDA

MUNICIPALIDAD DE PDTE. FRANCO

Construccion de Pavimento
Tipo Asfalto

Superficie Total: 1148.40 m2

Lugar : B° Santa Rosa

Distrito: Pdte. Franco

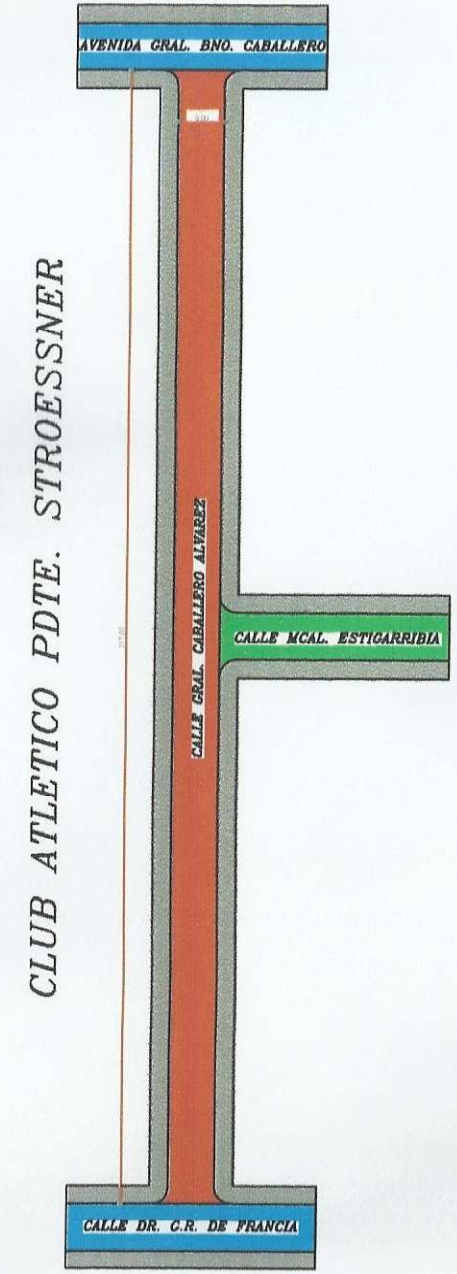

CALLE A ASFALTAR
CALLE ASFALTADA
CALLE DE HORMIGON
VEREDA

MUNICIPALIDAD DE PDTE. FRANCO

Construccion de Pavimento
Tipo Asfalto

Superficie Total: 1953.00 m2

Lugar : B° Fatima

Distrito: Pdte. Franco

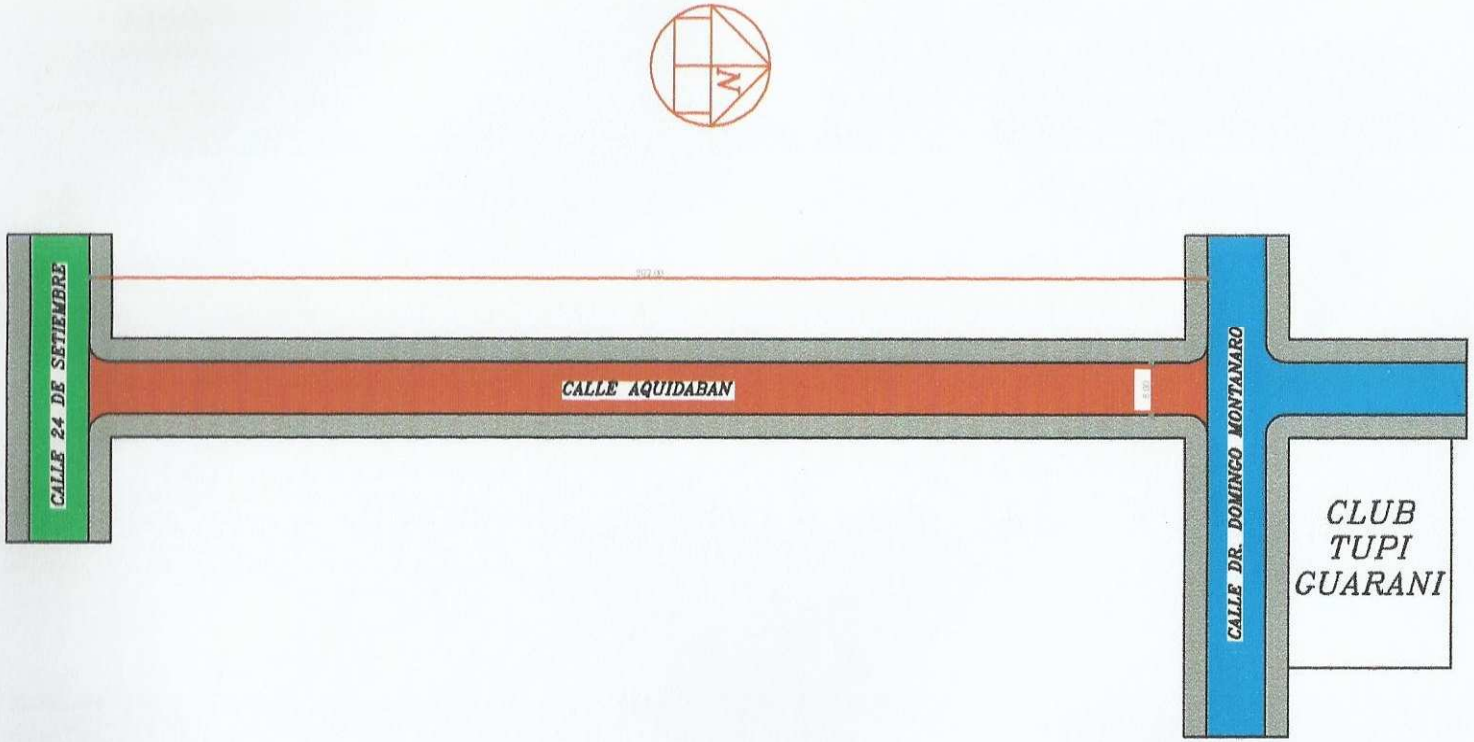

CALLE A ASFALTAR
CALLE DE HORMIGON
CALLE EMPEDRADA
VEREDA

MUNICIPALIDAD DE PDTE. FRANCO

Construccion de Pavimento
Tipo Asfalto

Superficie Total: 1616.00 m2

Lugar : B° Fray Luis de Bolaños

Distrito: Pdte. Franco

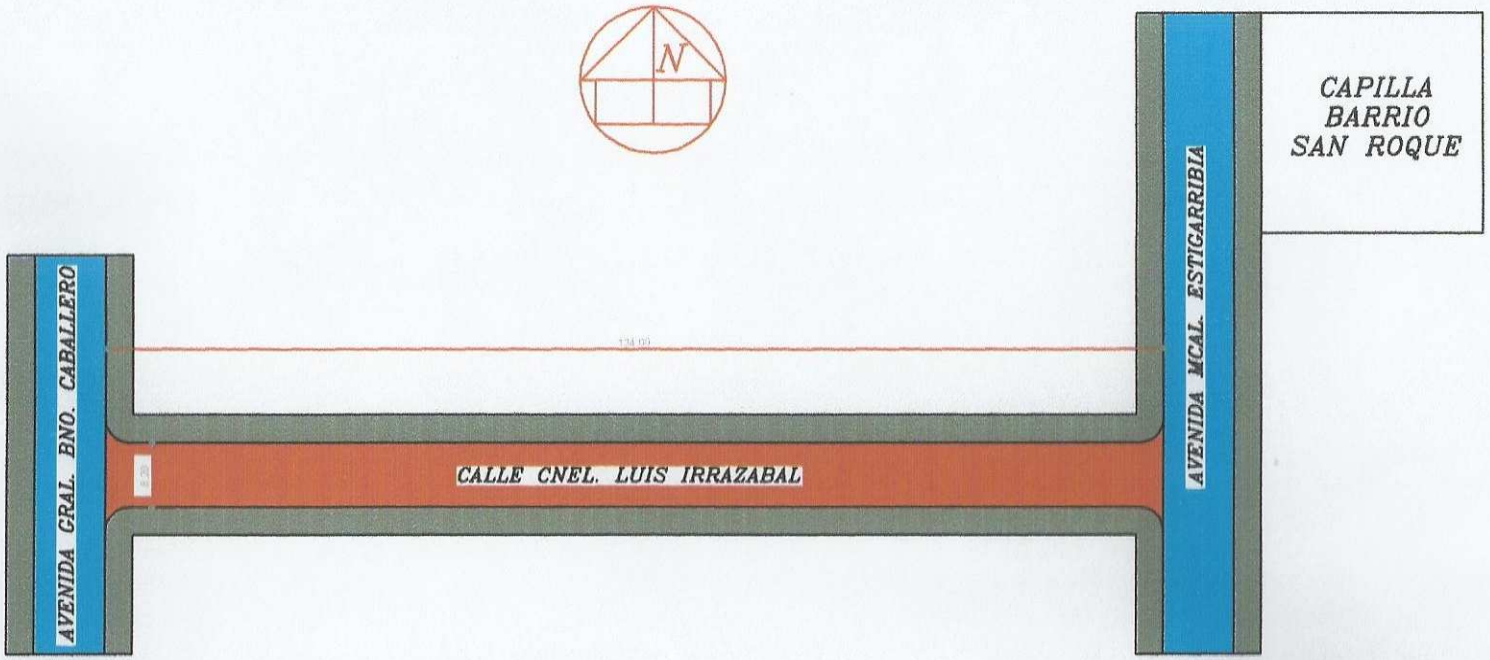

CALLE A ASFALTAR

CALLE ASFALTADA

VEREDA

MUNICIPALIDAD DE PDTE. FRANCO

Construccion de Pavimento
Tipo Asfalto

Superficie Total: 1098.80 m2

Lugar : B° San Roque

Distrito: Pdte. Franco

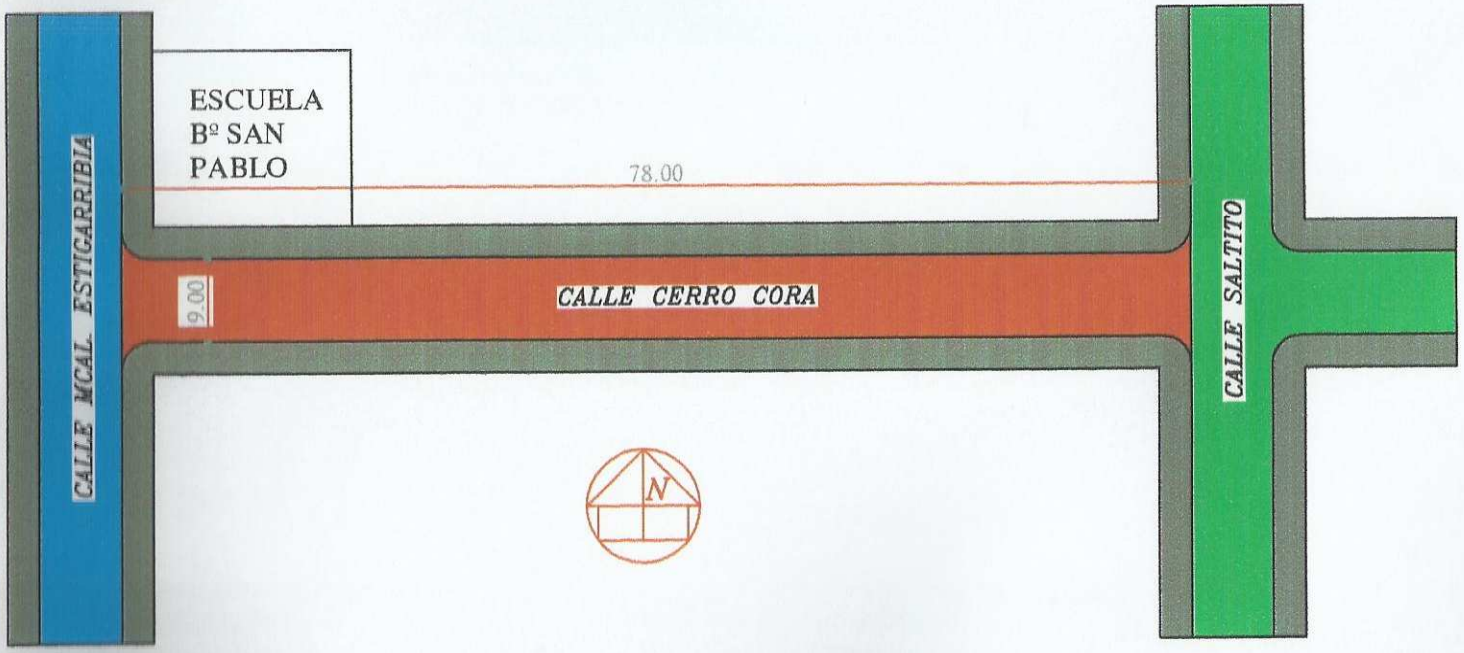

CALLE A ASFALTAR

CALLE ASFALTADA

CALLE EMPEDRADA

VEREDA

MUNICIPALIDAD DE PDTE. FRANCO

Construccion de Pavimento
Tipo Asfalto

Superficie Total: 702.00 m2

Lugar : Bº San Pablo

Distrito: Pdte. Franco

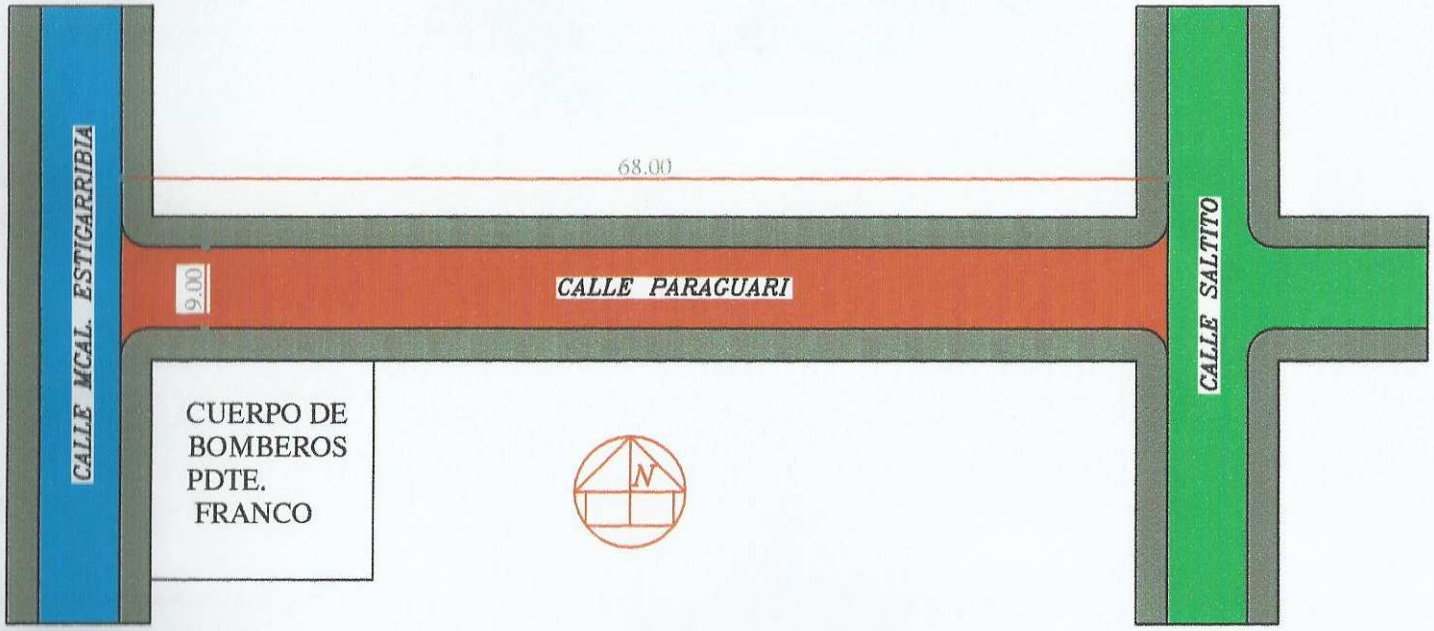

CALLE A ASFALTAR

CALLE ASFALTADA

CALLE EMPEDRADA

VEREDA

MUNICIPALIDAD DE PDTE. FRANCO

Construccion de Pavimento Tipo Asfalto

Superficie Total: 598.40 m2

Lugar : Bº San Pablo

Distrito: Pdte. Franco

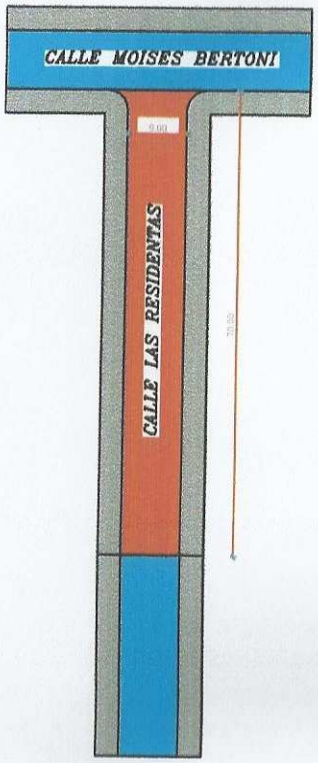

CALLE A ASFALTAR
CALLE ASFALTADA
VEREDA

MUNICIPALIDAD DE PDTE. FRANCO

Construccion de Pavimento Tipo Asfalto

Superficie Total: 630.00 m2

Lugar : B° San Rafael

Distrito: Pdte. Franco

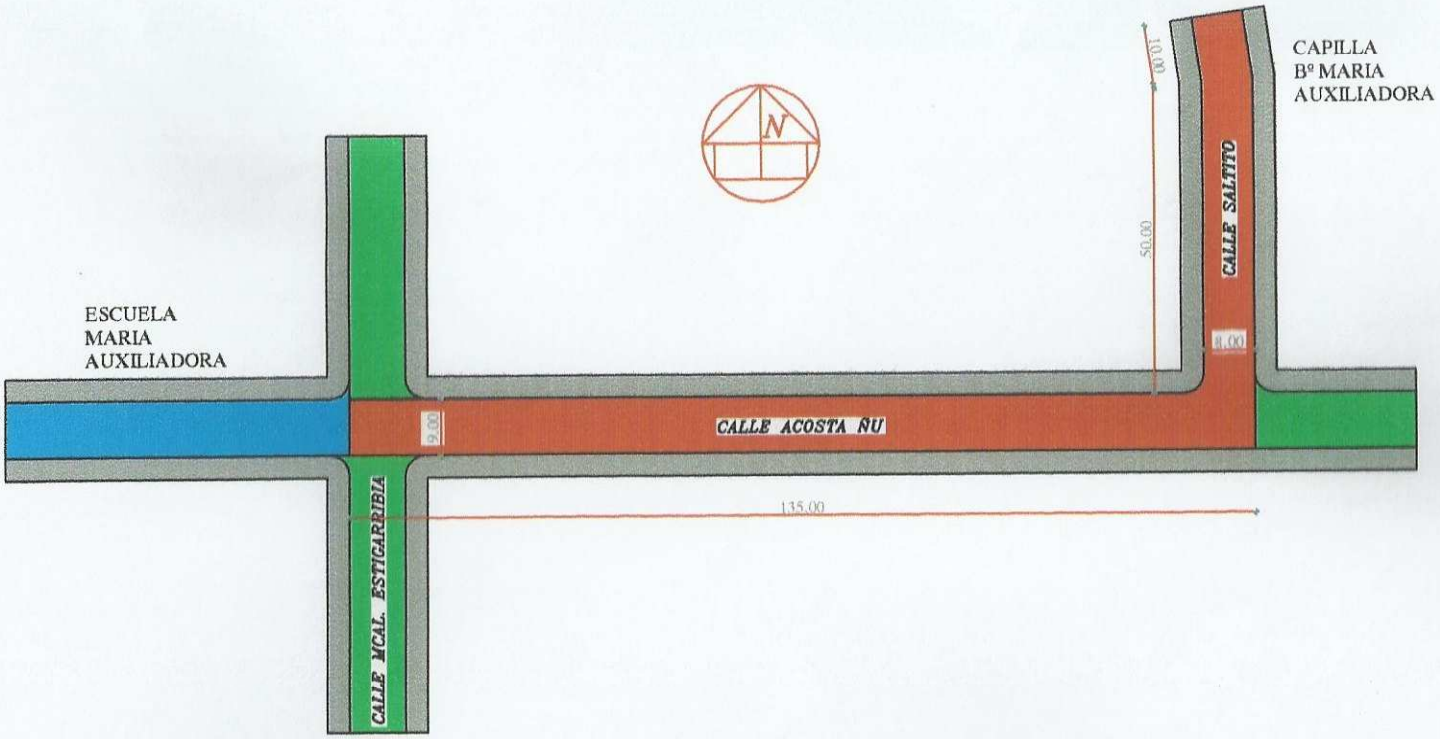

CALLE A ASFALTAR
CALLE DE ASFALTADA
CALLE EMPEDRADA
VEREDA

MUNICIPALIDAD DE PDTE. FRANCO

Construccion de Pavimento Tipo Asfalto

Superficie Total: 1695.00 m2

Lugar : B° Maria Auxiliadora

Distrito: Pdte. Franco