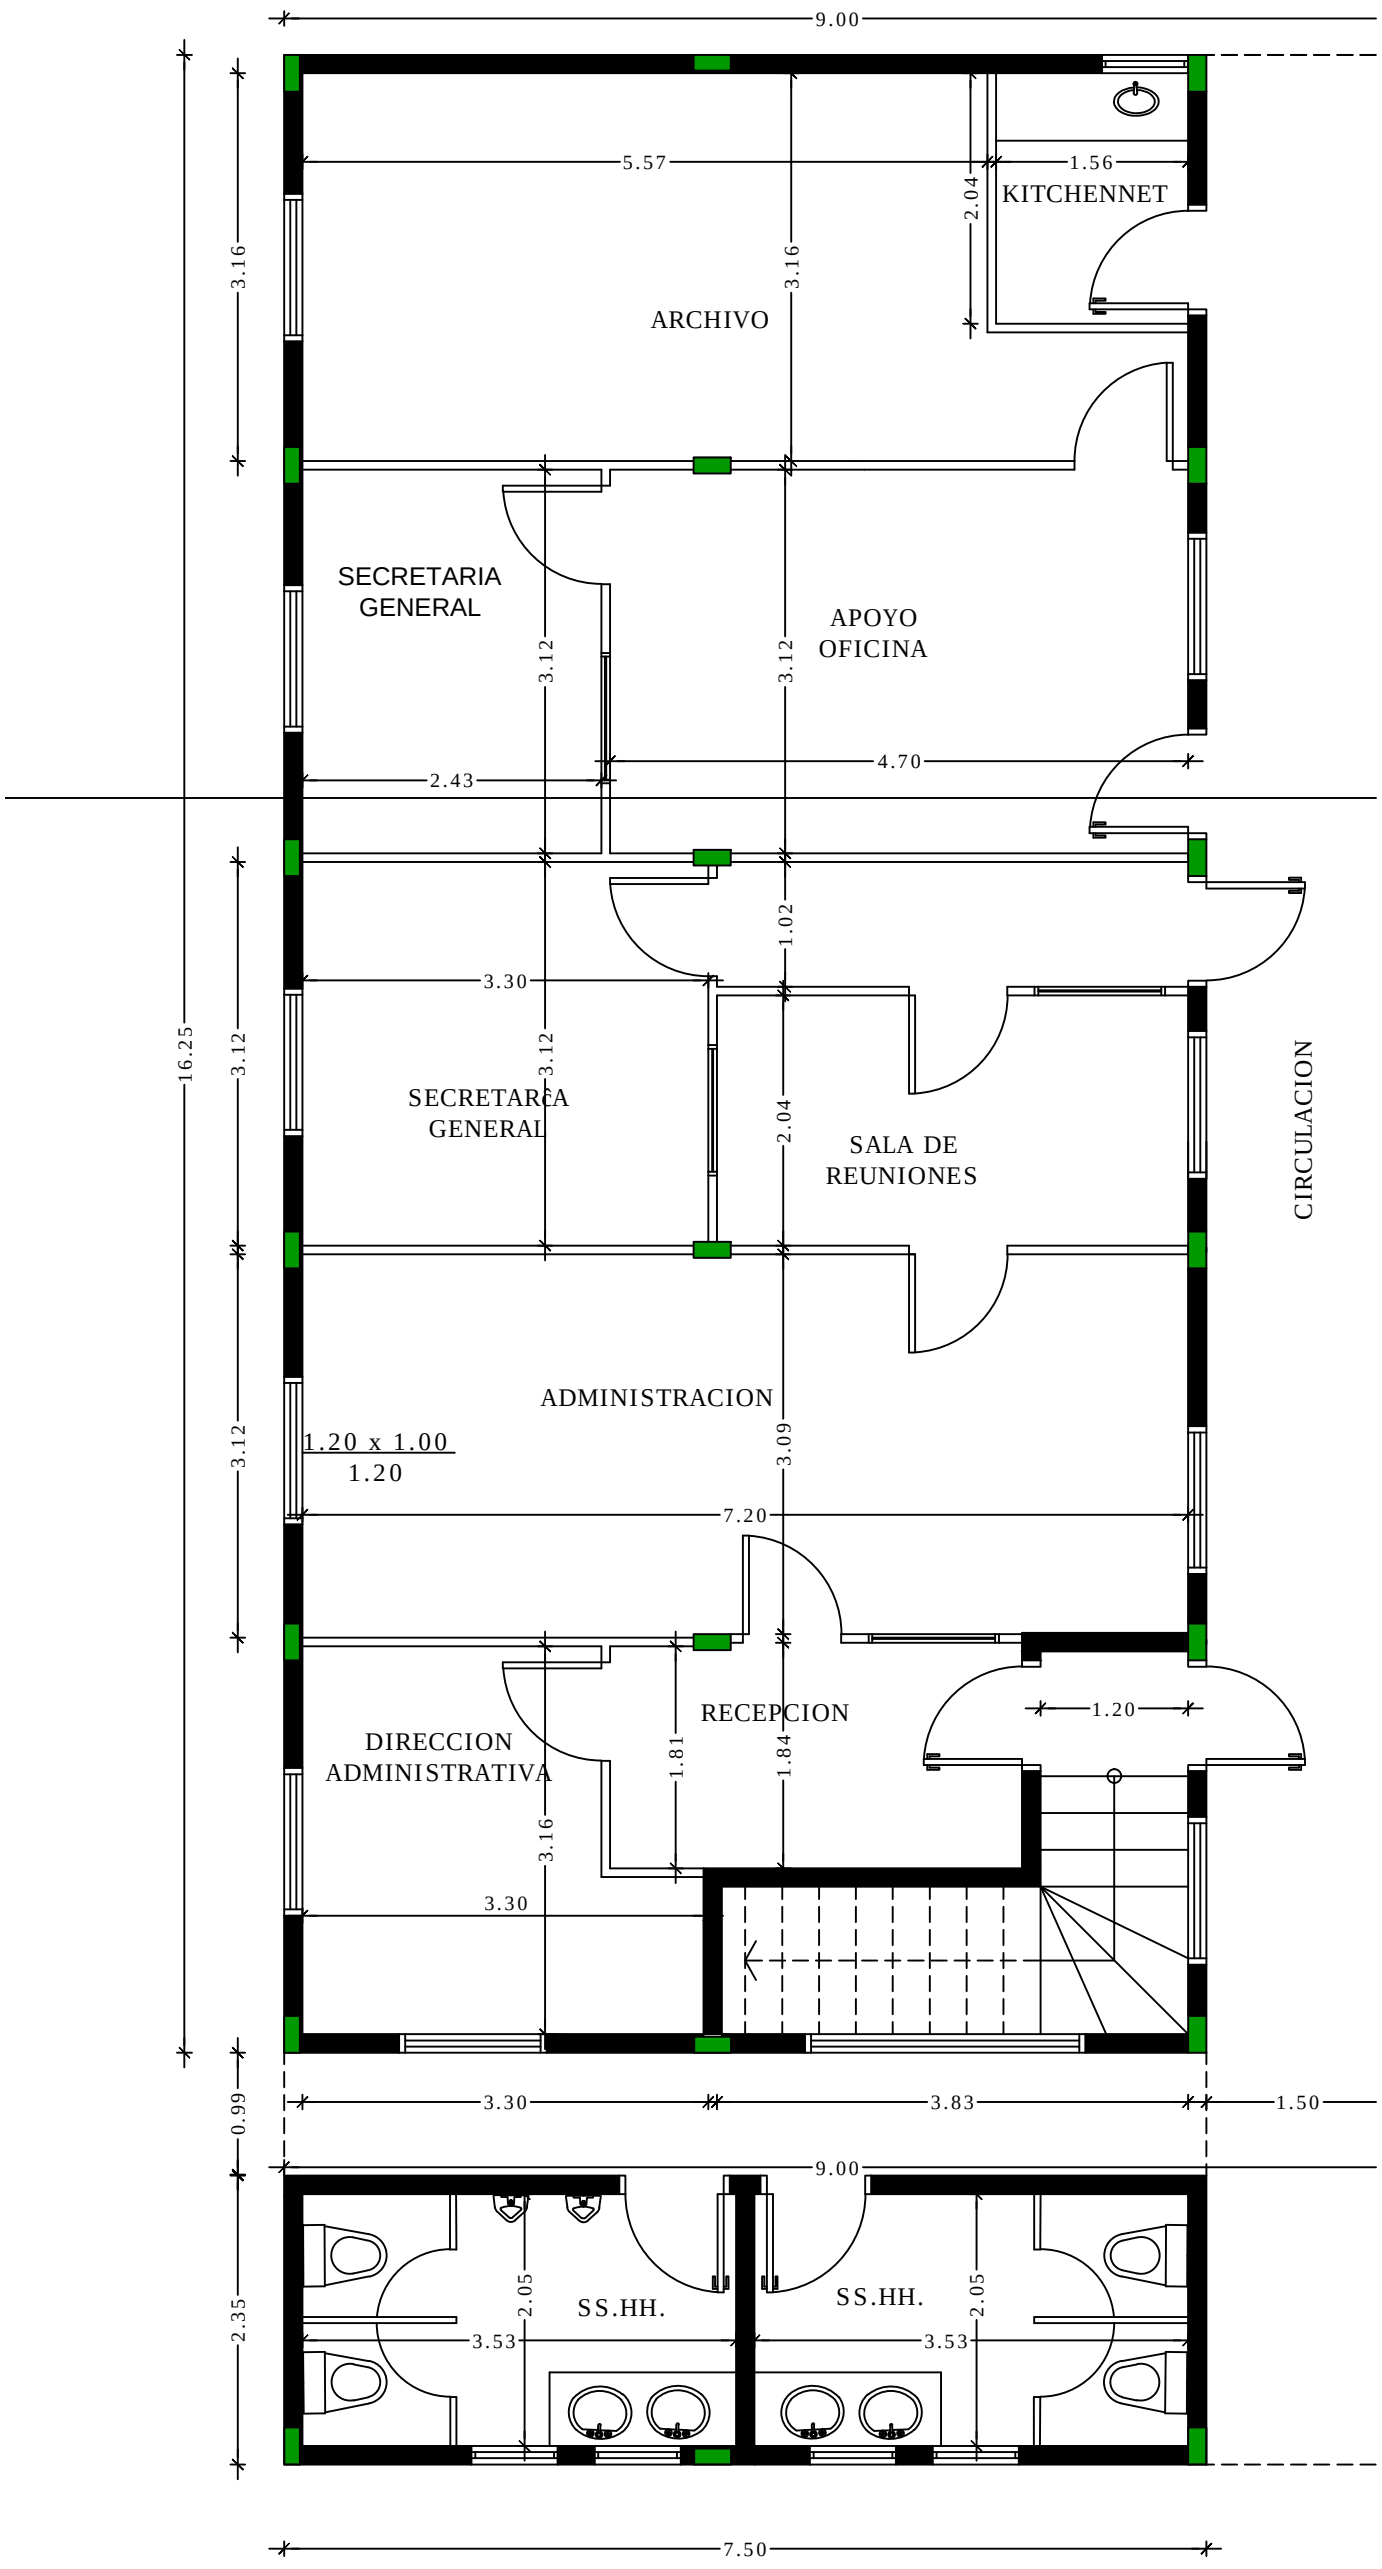

PLANTA BAJA ACOTADA
ESC: 1/50