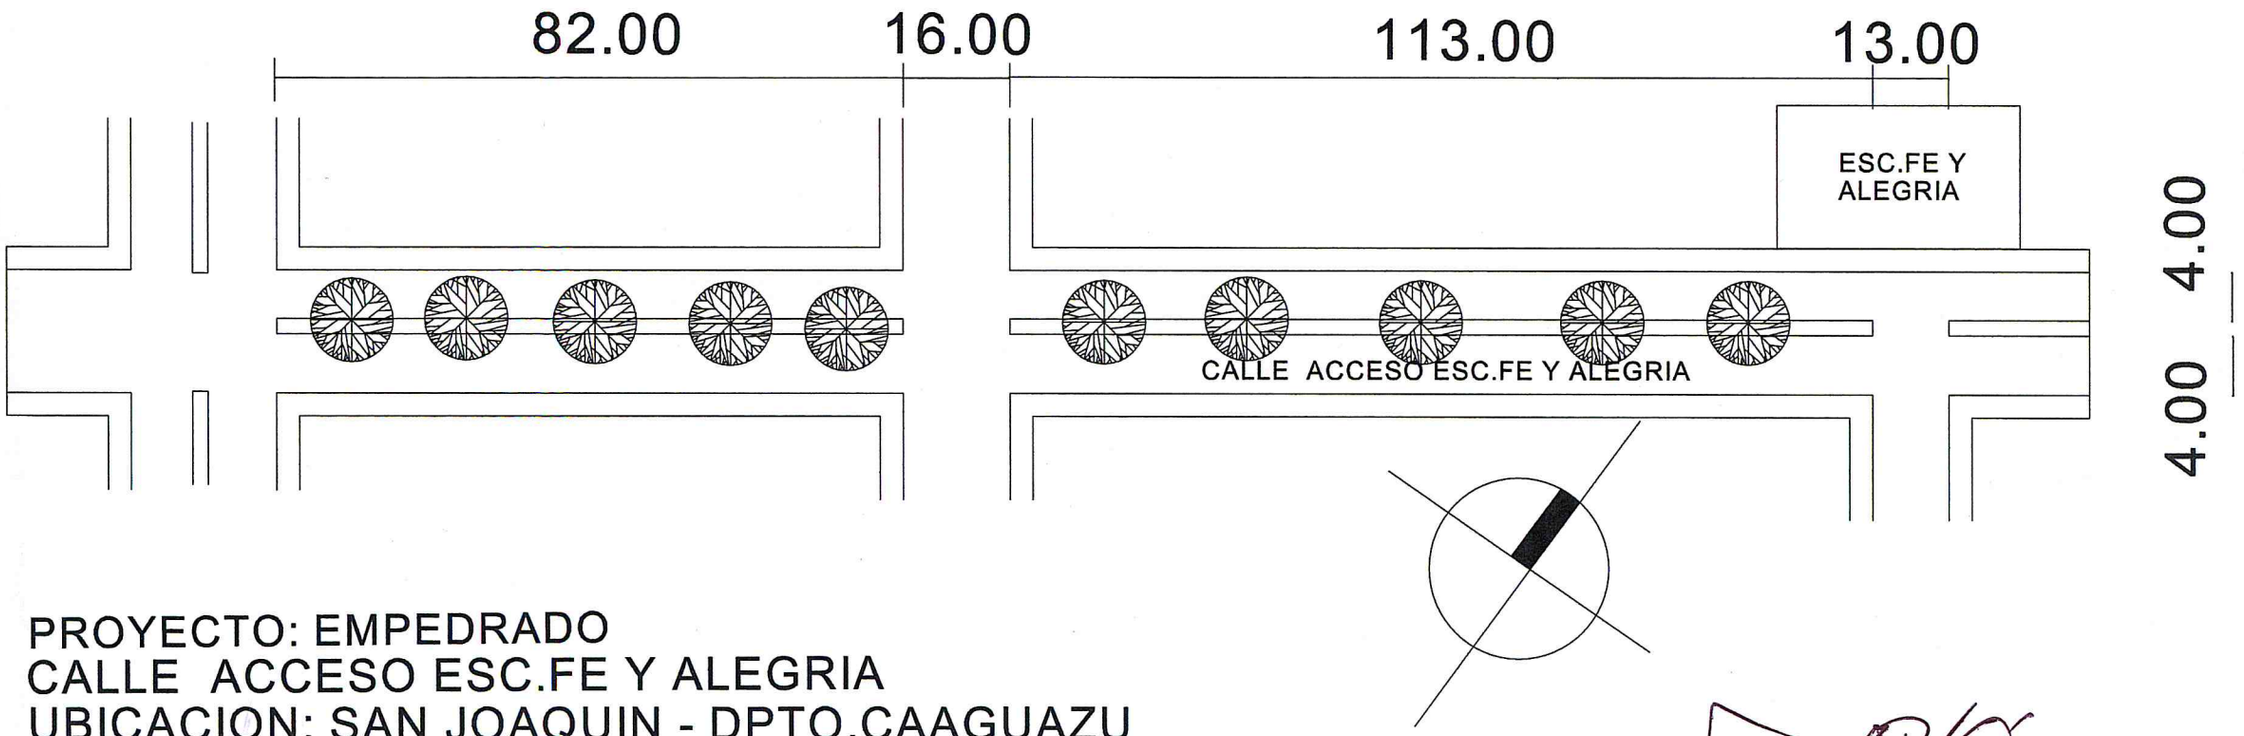

PROYECTO: EMPEDRADO
CALLE ACCESO ESC.FE Y ALEGRIA
UBICACION: SAN JOAQUIN - DPTO.CAAGUAZU

ABDÓN R. CÁCERES S.
ARQUITECTO

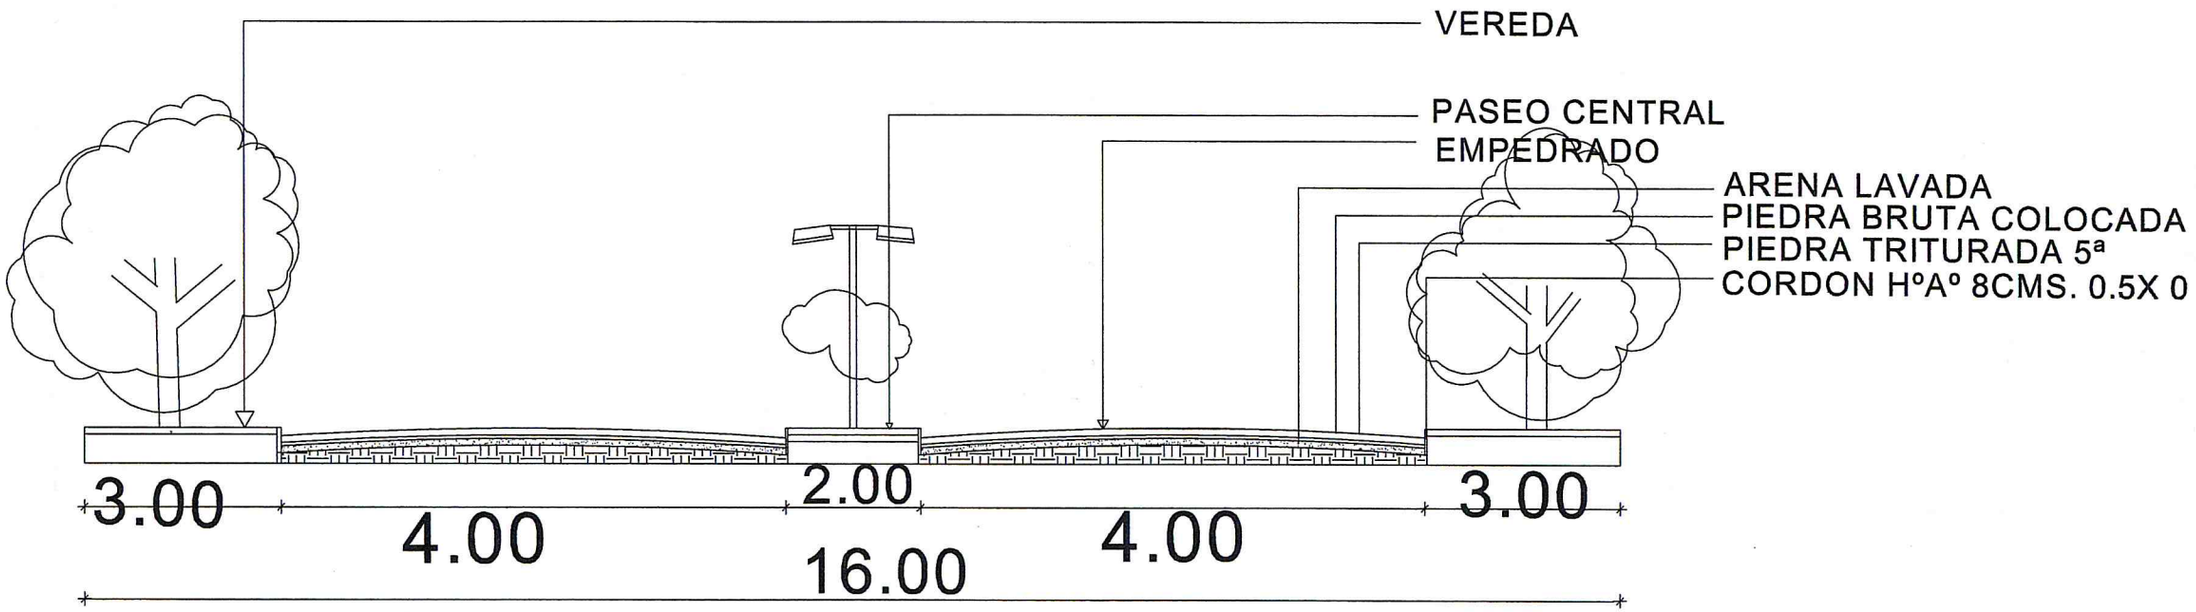

PROYECTO: EMPEDRADO DOBLE AVENIDA- ACCESO ESC. FE Y ALEGRIA
UBICACION: SAN JOAQUIN-CASCO URBANO-DPTO.SAN CAAGUAZU

ABDÓN R. CÁCERES S.
ARQUITECTO