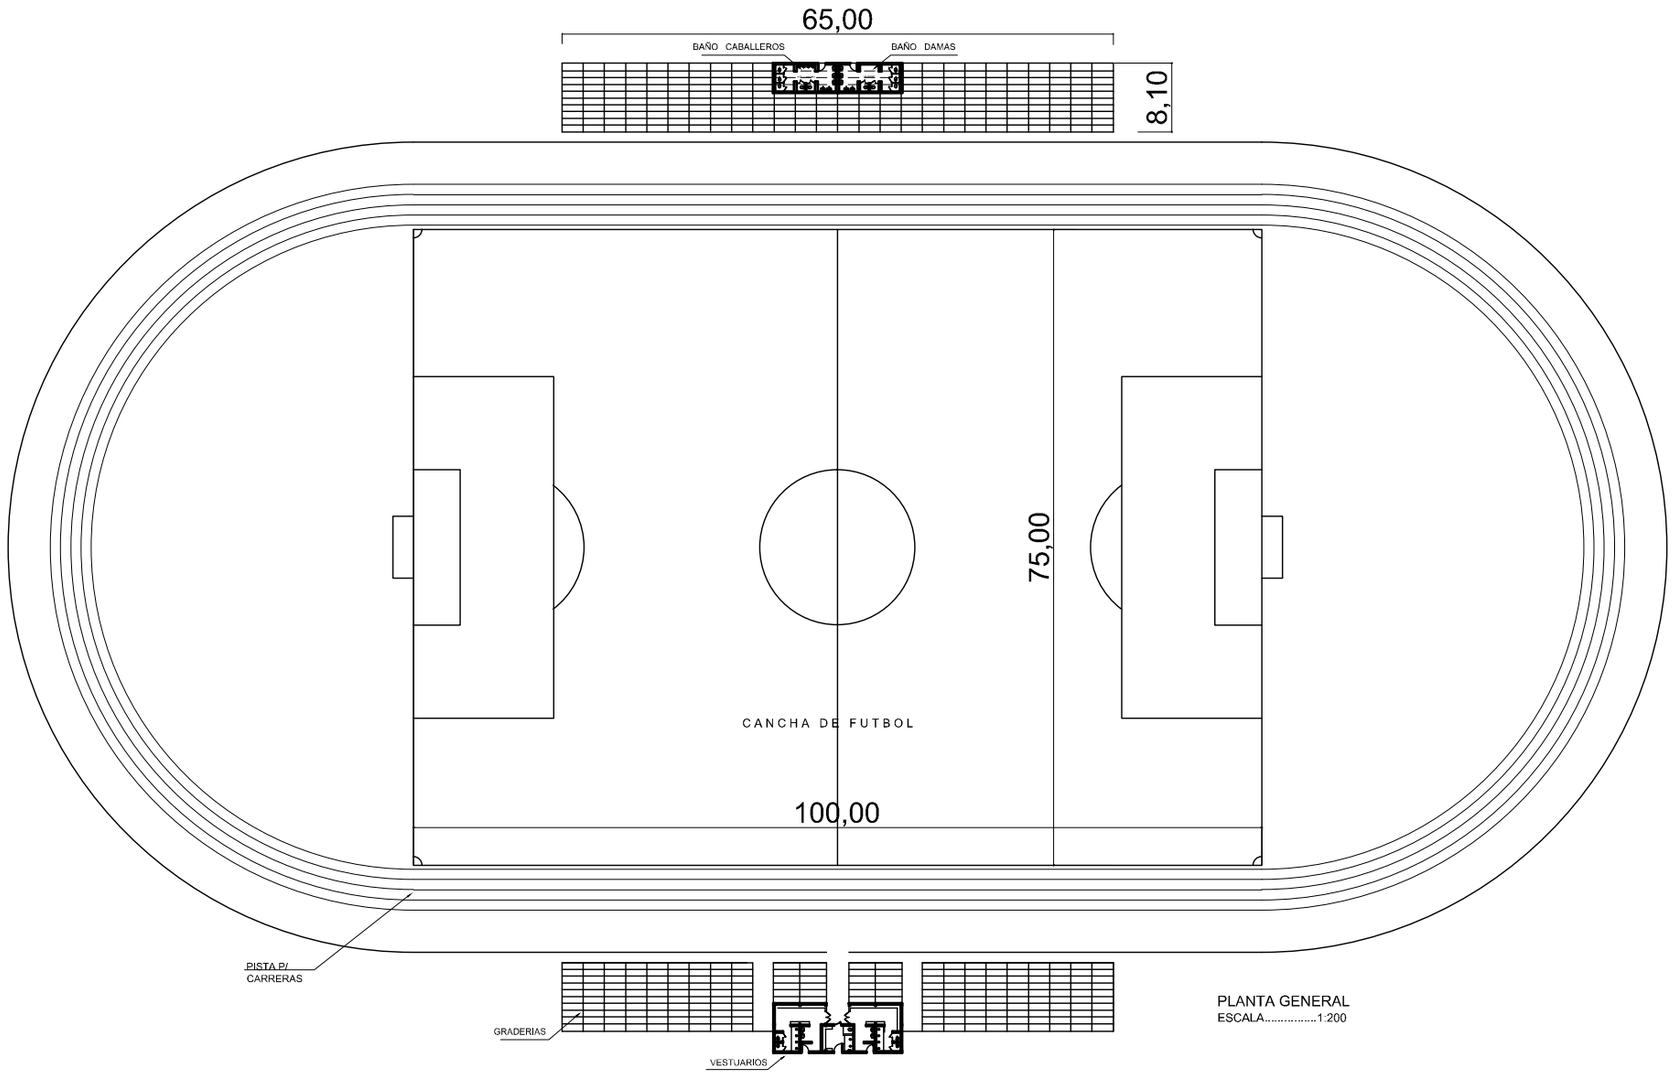

PLANTA GENERAL
ESCALA.....1:200

PROYECTO: ESTADIO DE FUTBOL

UBICACION: Calle Municipal - Filadelfia, Departamento de Boquerón - Chaco	
PROPIETARIO: Gobernación de Boquerón	
DIRECCION: Av. Hindenburg 667	
PROFESIONAL: Ing. Victor Cerquetti	Pat. Prof. Nº:
DIRECCION: Asunción 471 - O. Filadelfia	
CTA.CTE.CTRAL. Nº:	
SUP. TERRENO : 23.400,00 m2	SUP. CANCHA : 7.500,00 m2
	SUP. GRADERÍAS EN PLANTA : 1053,00 m2

PROPIETARIO

PROFESIONAL