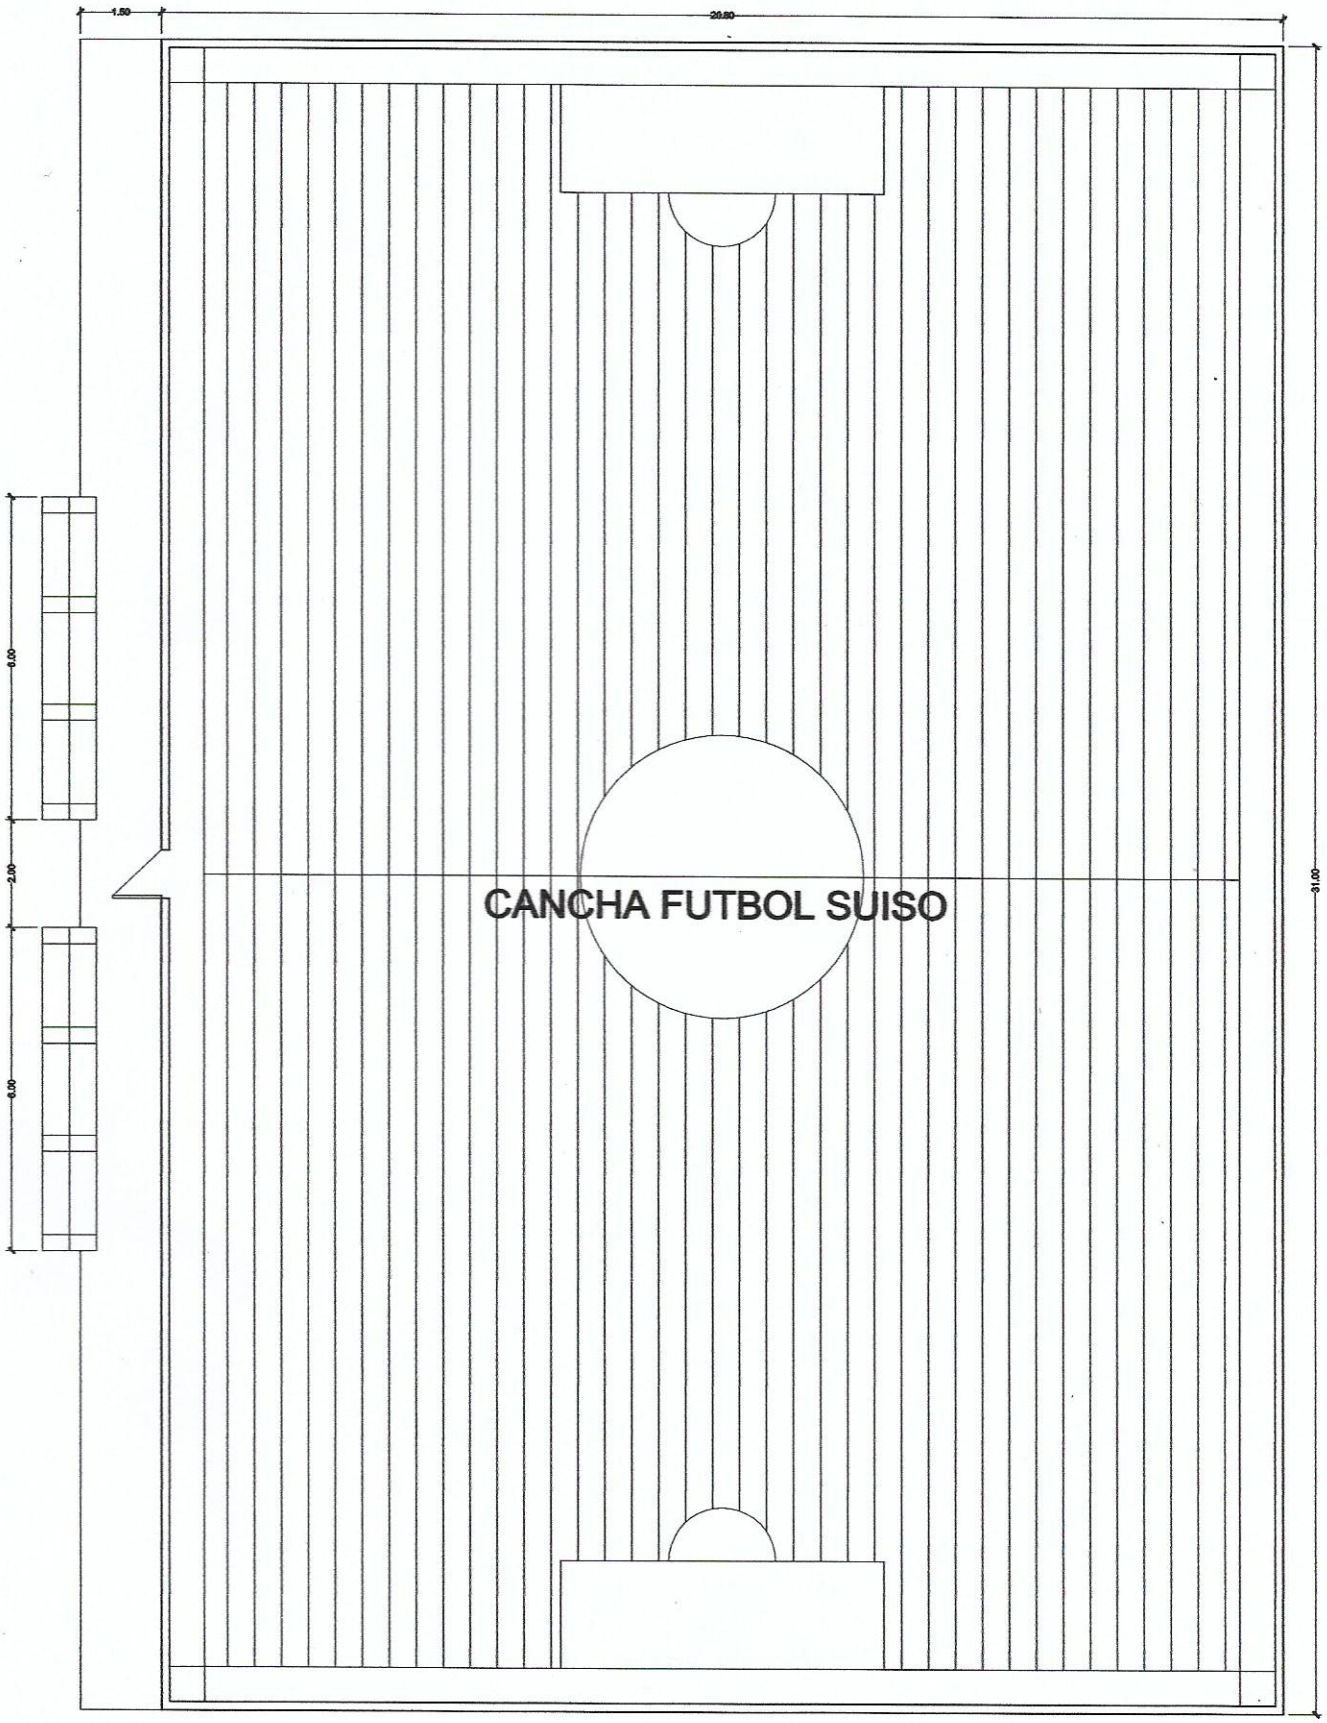

PLANTA GENERAL ACOTADA

ESC. 1:100

MUNICIPALIDAD DE VILLA CURUGUATY

OBRA : MEJORAMIENTO DE CANCHA SINTETICA PLAZA 34 CURUGUATEÑOS

Ubicación: CASCO URNANO

Propietario: MUNICIPALIDAD DE CURUGUATY

Profesional: DPTO. DE OBRAS MUNICIPALIDAD

UOC: LIC. LUIS ROJAS

Domicilio:

Studio AAA

ARQUITECTURA Y CONSTRUCCIONES

N