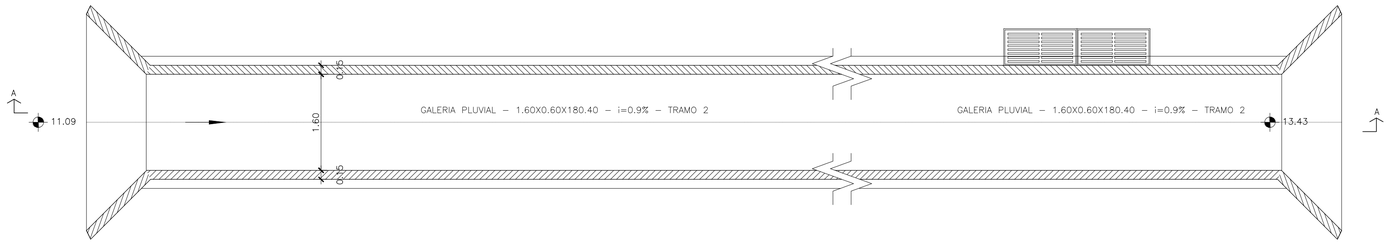

ESTRUCTURA DE SALIDA
PLANTA
ESC. 1/50

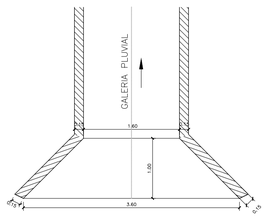

PLANTA

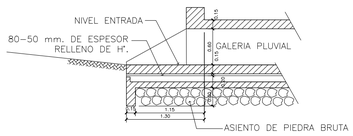

CORTE LONGITUDINAL

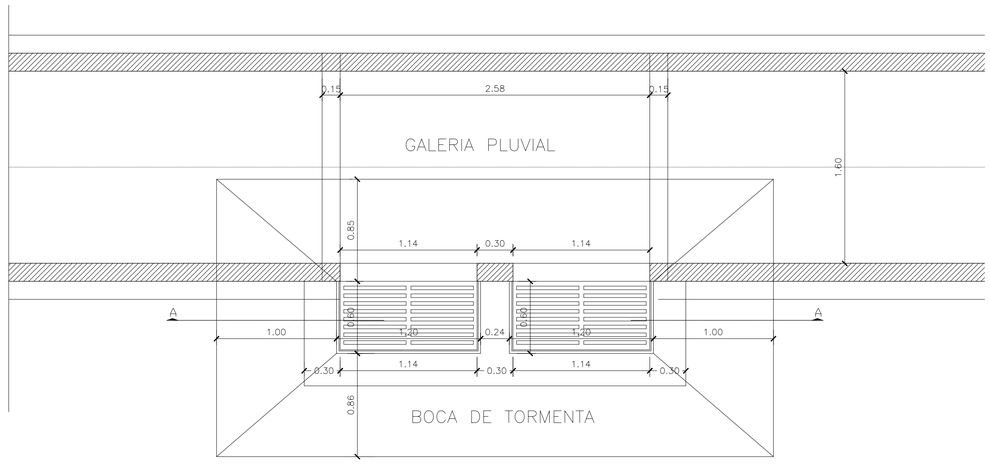

PLANTA
ESCALA: 1/20

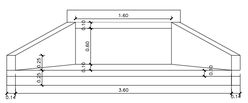

FACHADA
ESTRUCTURA DE INGRESO

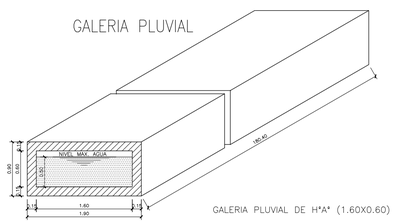

AXONOMETRICA

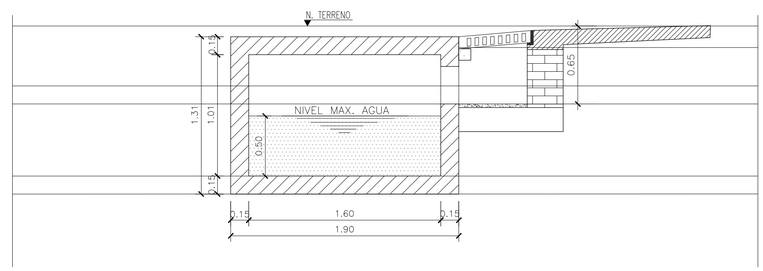

CORTE B–B
ESCALA: 1/20

SECRETARIA NACIONAL DE DEPORTES

DISEÑO FINAL DE ARQUITECTURA

OBS: LOS NIVELES, UBICACIONES Y COTAS INDICADOS EN PLANOS SERAN VERIFICADOS EN OBRA, CON AUTORIZACION DE LA FISCALIZACION.

REPÚBLICA DEL PARAGUAY

SECRETARIA NACIONAL DE DEPORTES

CONSTRUCCIÓN DEL CENTRO DE ALTO RENDIMIENTO DEL SUR
MODULO PISTA OLÍMPICA

INSTALACION SANITARIA - DESAGUE PLUVIAL

DETALLES

ESCALA : 1 / 20
ESCALA : 1 / 50

FECHA: SET 2014

LÁMINA: IS-05´a