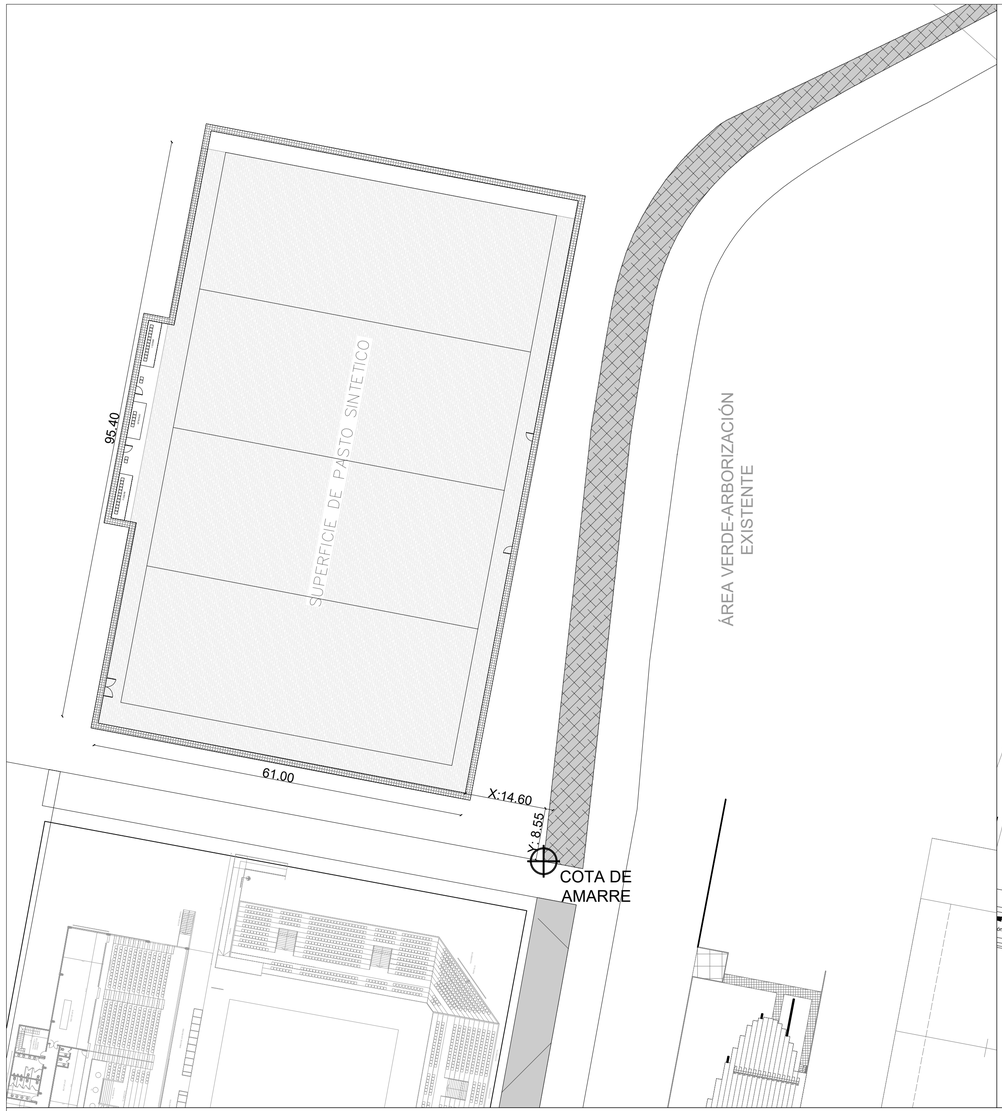

PLANTA DE AMARRE
ESC. 1:500

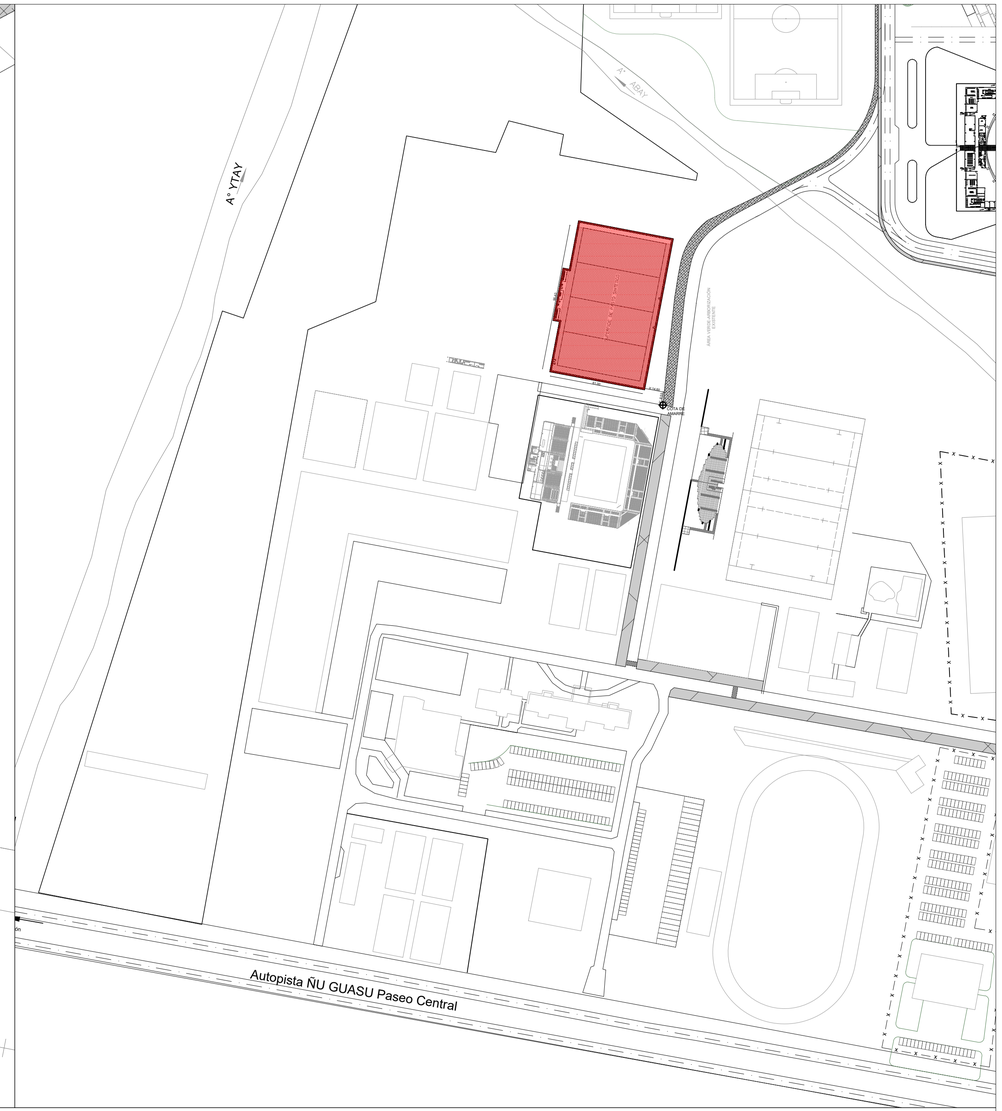

PLANTA DE UBICACIÓN
ESC. 1:2.000

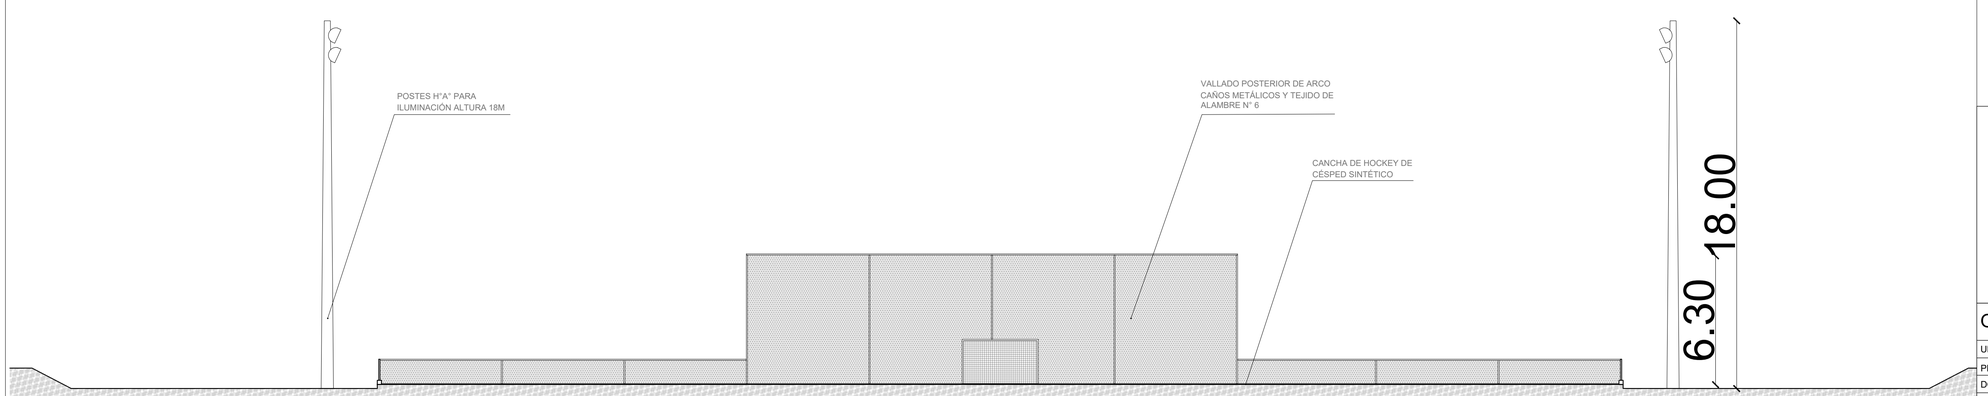

CORTE TRANVERSAL
ESC. 1:150

OBRA: TRASLADO DE CANCHA DE HOCKEY DESDE LA SND A EL COP	LÁMINA: 01
UBICACIÓN: PARQUE OLÍMPICO - AUTOPISTA ÑU GUAZÚ	
PROPIETARIO: COMITÉ OLÍMPICO PARAGUAYO	
DOMICILIO: AUTOPISTA ÑU GUAZÚ	
PROFESIONAL: ING. GUNTER GRABOWSKI	PATENTE: 3861
DOMICILIO: CAPITÁN BARBOZA Nº 2057	
SUP. TERRENO: 111,63 Ha.	SUP. A CONSTRUIR: 5.819,4 m^2
CTA. CTE. CTRAL.: 000-49-27-2003-60-00-00/001	

PRESIDENTE

PROFESIONAL