TODOS LOS MATERIALES DEBERAN CUMPLIR CON LAS ESPECIFICACIONES TECNICAS DE ANDE. EL INTERESADO DEBERA PRESENTAR AL FISCAL DE OBRAS CERTIFICADO ISO 9000, PROTOCOLO DE ENSAYO Y CATALOGO DE DICHOS MATERIALES.

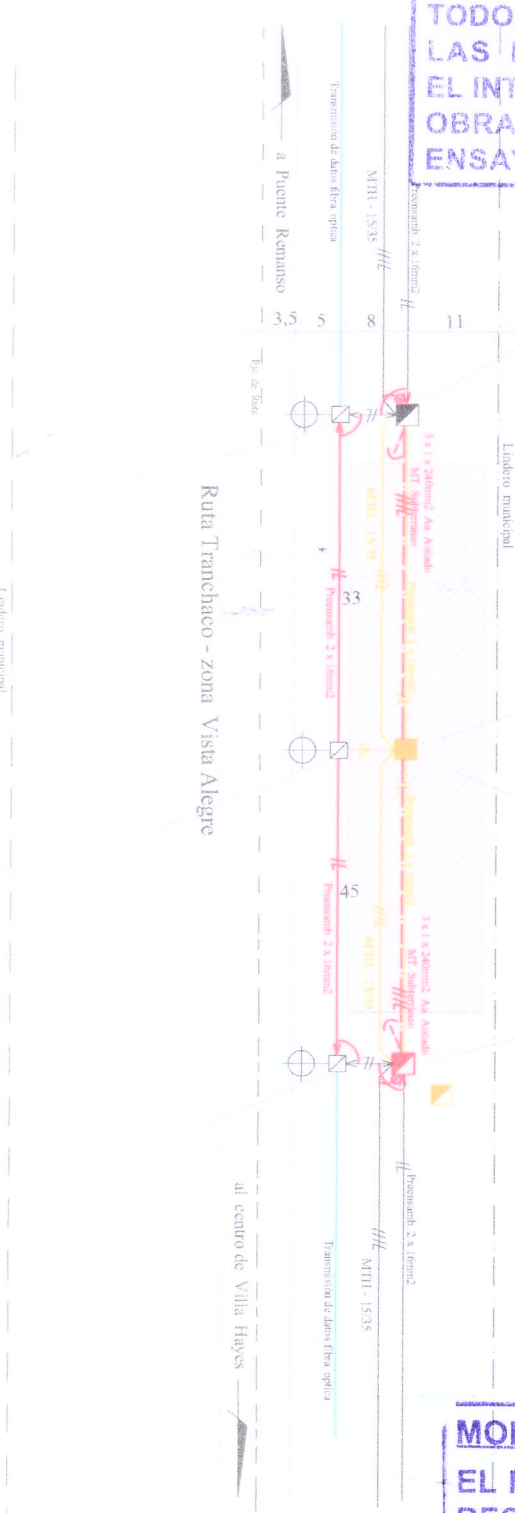


P.H°A°.12/500 Existente
Ret. MTHH°.1 - LPAHH°.1
Coloc. PMTHH°.5 - RMS 2
LPAHH°.5 - TSA 240 - DSH°.1

P.H°A°.9/200 Existente
Coloc. PLAH°.5

OBRA A SER EJECUTADA POR TERCEROS

Ret. Columna acero 12 m.
Sosten N°. 77
MTH.1 - LPA.1 - 5

SOLICITANTE

DIRECCIÓN NACIONAL de ADUANAS

Construcción de nueva casetas de Control zona Vista Alegre

P.H°A°.9/200 Existente
Coloc. PLAH°.1

Ret. P.H°A°.12/200
MTHH°.1 - LPAHH°.1 - 5
Coloc. P.H°A°.12/500 RCR II
PMTHH°.5 - RMS 2
LPAHH°.4 - TSA 240 - DSH°.1

P.H°A°.9/200 Existente
Coloc. PLAH°.5

ADECUACIÓN DE RED MT. AÉREO A SUBTERRÁNEO

Alimentador VHA. 01

Retirar : 3 x 78 m. Conductor Aa. desn. 150mm2 MT.
Retirar : 1 x 78 m. Conductor Aa. desn. 35mm2 MT. (Hilo de Guardia)
Retirar : 78 m. 2 x 16mm2 Aa. Conductor Preensamb. BT
Coloc : 106 m. 3 x 1 x 240mm2 Aa. Conductor Aislado Subterráneo MT.
Coloc : 80 m. 2 x 16mm2. Aa. Conductor Preensamb. BT.

Ref. Exp. N°. P21612016060007

MONTAJE DE P.E.

EL PROFESIONAL ELÉCTRICISTA SERA RESPONSABLE DEL CUMPLIMIENTO DE LAS DISTANCIAS MINIMAS EXIGIDAS EN EL REGLAMENTO DE INSTALACIONES ELECTRICAS EN M.T. (ANEXO N° 5)

Loc. Villa Hayes, Ruta Transchaco zona Vista Alegre - Pdte. Hayes

ANDE

# Adecuación de Red MT. aéreo a subterráneo

JUNIO / 2016

DATOS :

PROY. : Alfonso Rodriguez O.

APROB. : Ing. Samuel Rios

PLANO N°.: 46.643.- MT.

PRESUPUESTO N°.: 208.076/0/9

Secc. Proy, Cntrol. F. y Redes

MISION DE LA ANDE: Satisfacer las necesidades de energía eléctrica del país para contribuir a su desarrollo y al bienestar de la población, con responsabilidad social y ambiental, promoviendo la excelencia en la administración de los recursos y en la prestación de sus servicios.