DETALLE DE OBRA DE TOMA

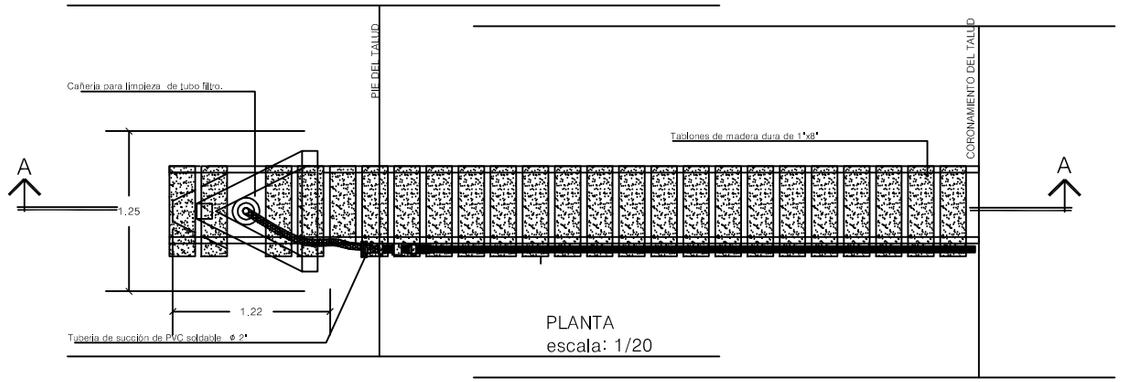

PLANTA
escala: 1/20

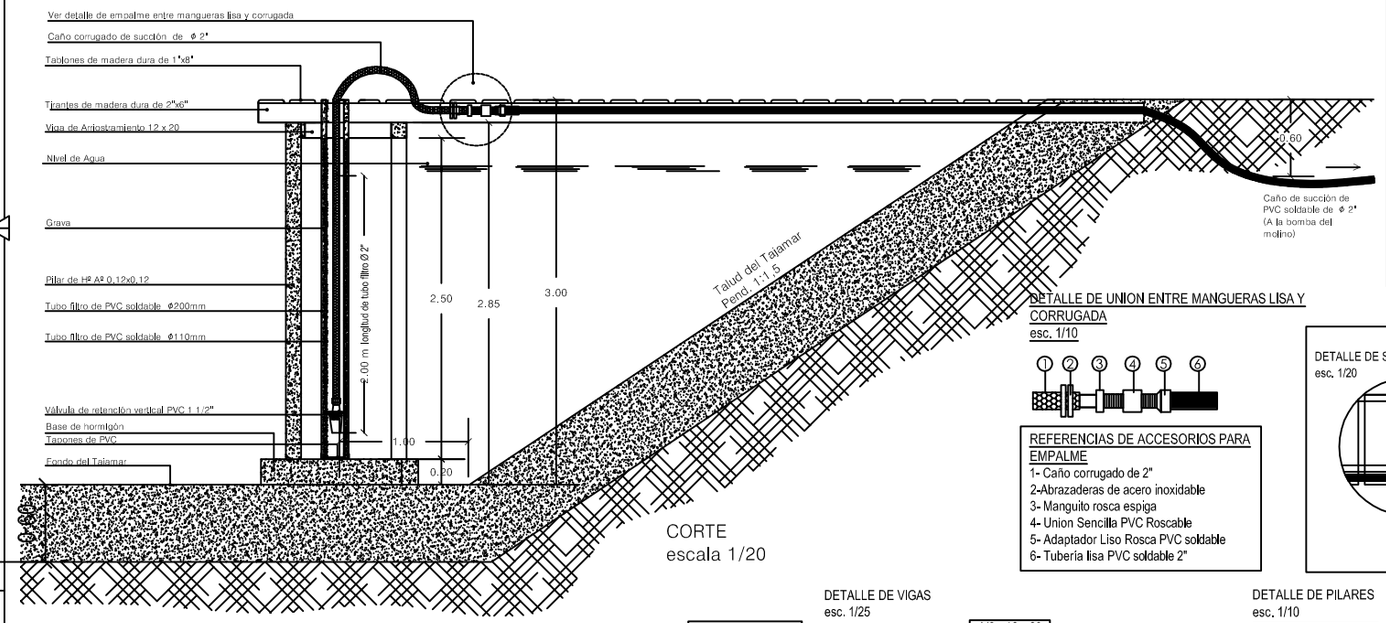

CORTE
escala 1/20

ESTRUCTURA DE ENTRADA AL TAJAMAR

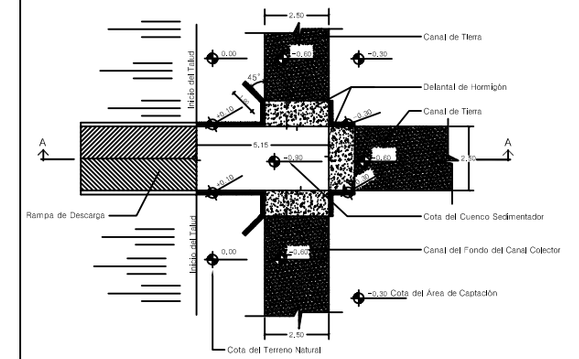

PLANTA
escala: 1/100

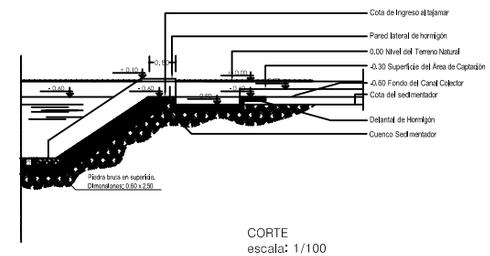

CORTE
escala: 1/100

DETALLE DE UNION ENTRE MANGUERAS LISA Y CORRUGADA
esc. 1/10

REFERENCIAS DE ACCESORIOS PARA EMPALME
1- Caño corrugado de 2"
2-Abrazaderas de acero inoxidable
3- Manguito rosca espiga
4- Union Sencilla PVC Roscable
5- Adaptador Liso Rosca PVC soldable
6- Tubería lisa PVC soldable 2"

DETALLE DE SUJECION DE CAÑOS
esc. 1/20

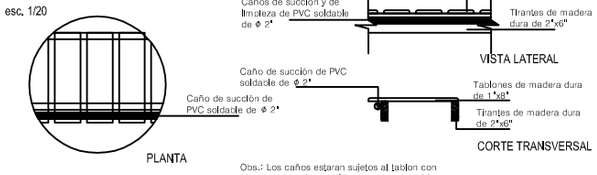

Obs.: Los caños estaran sujetos al tablon con alambre galvanizado N°9 en tramos de 1.00 m de distancia

PLATEA DE FUNDACION
esc. 1/25

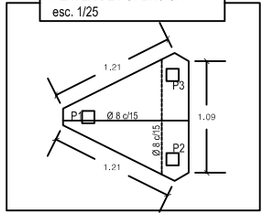

VIGAS DE ARRIOSTRAMIENTO
esc. 1/25

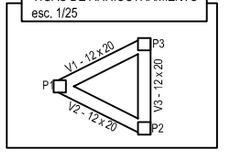

DETALLE DE VIGAS
esc. 1/25

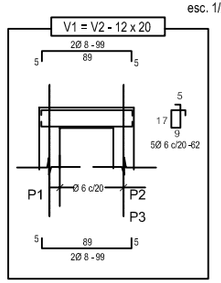

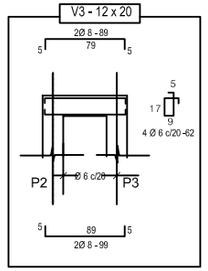

DETALLE DE PILARES
esc. 1/10

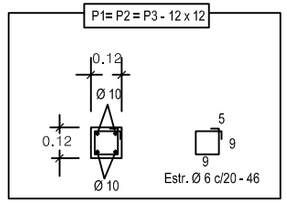

REPÚBLICA DEL PARAGUAY
MINISTERIO DE SALUD PÚBLICA Y BIENESTAR SOCIAL
SERVICIO NACIONAL DE SANEAMIENTO AMBIENTAL

Comunidad: MEDÍA LUNA	Distrito: MARISCAL ESTIGARRIBIA	Departamento: BOQUERÓN
Escala: INDICADAS	DETALLES GENERALES	Fecha:
		LÁMINA Nº