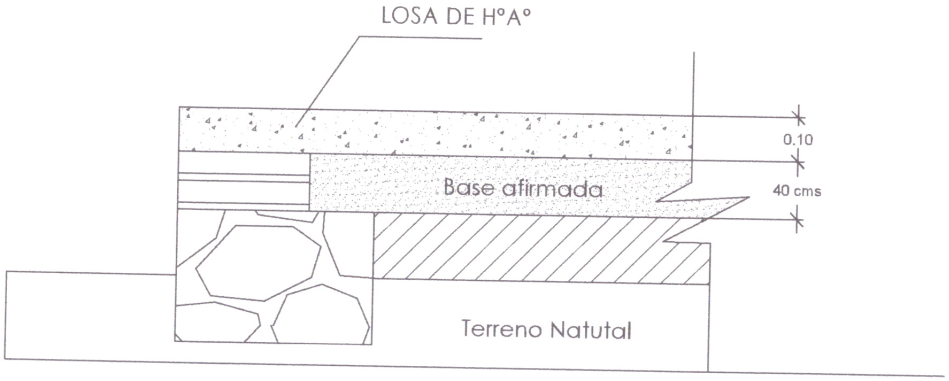

CORTE 1-1
1/50

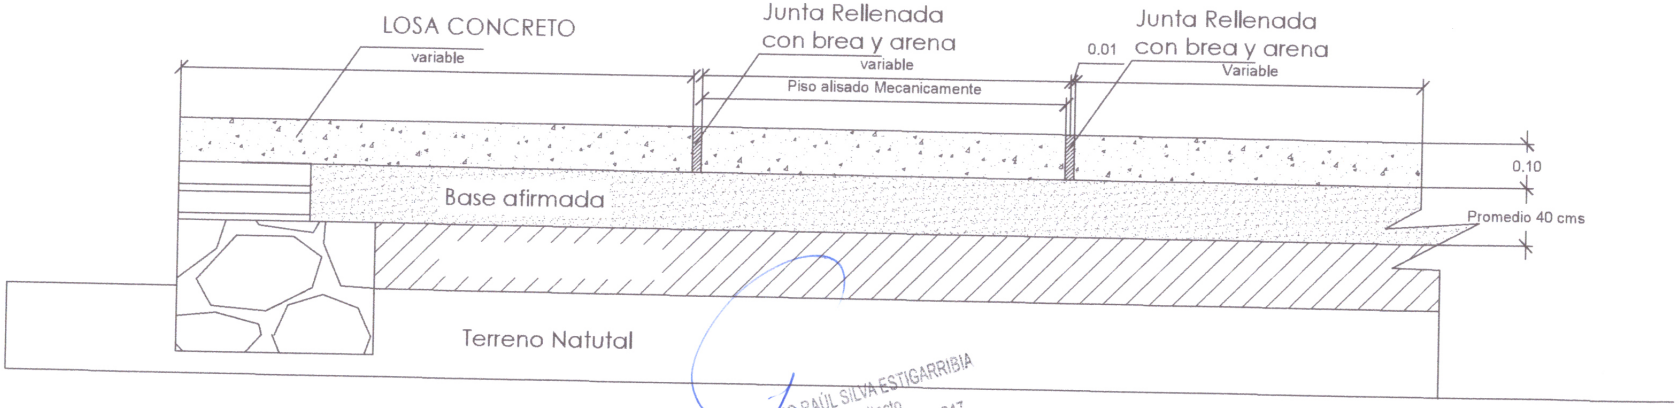

CORTE JUNTAS 2-2
1/50

ATILIO RAÚL SILVA ESTIGARRIBIA
Arquitecto
Reg. Profes. MOPC N° 2.247

Sistema de Iluminacion

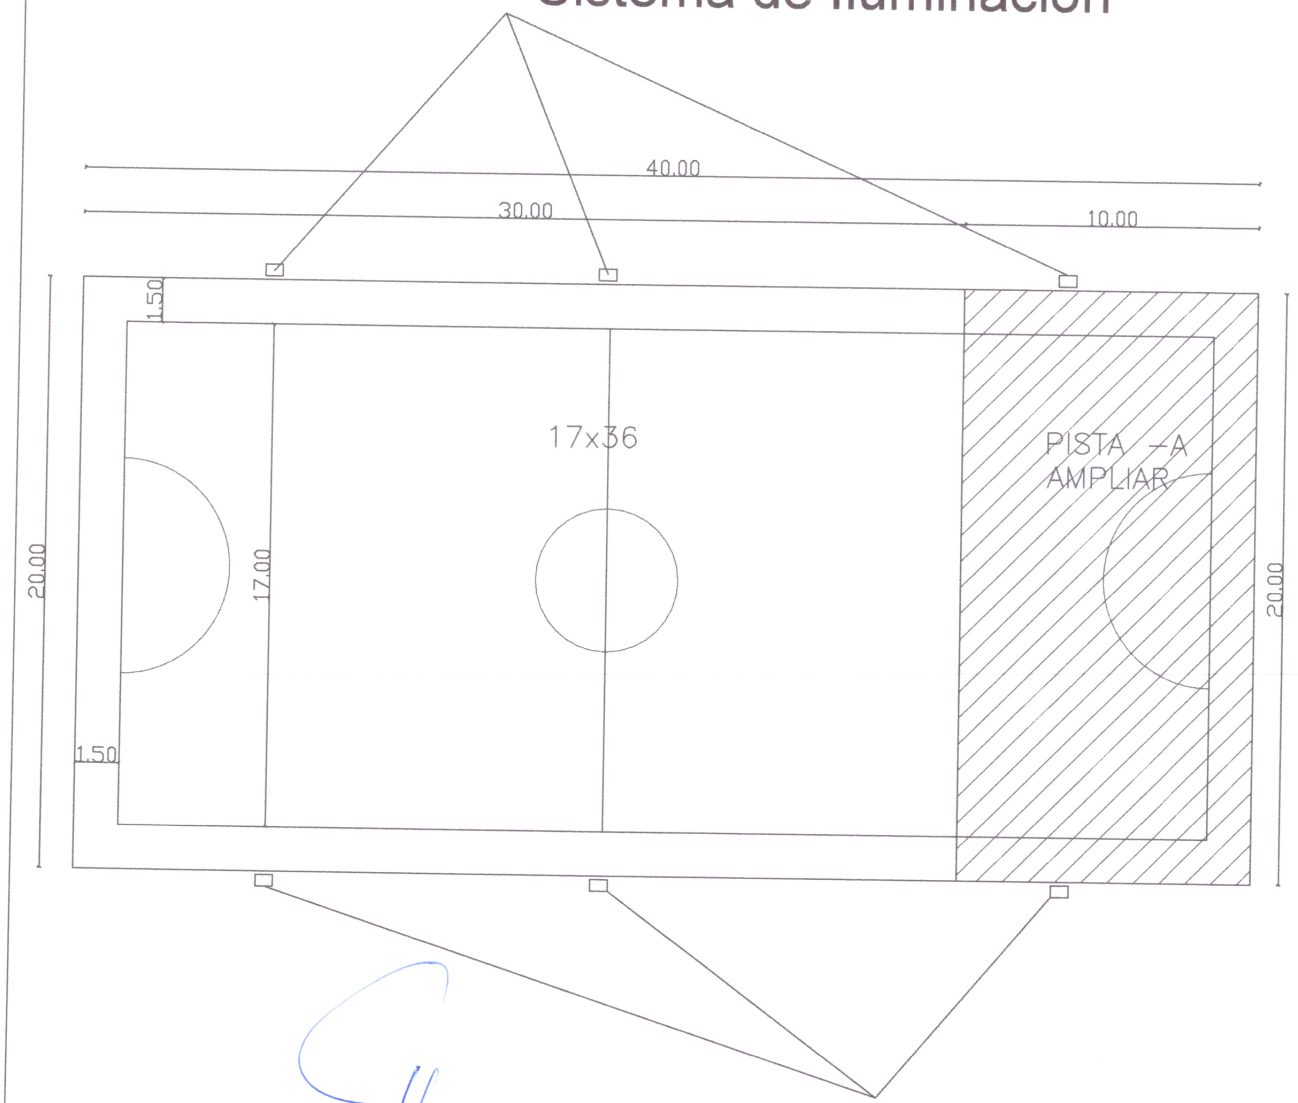

ATILIO RAÚL SILVA ESTIGARRIBIA
Arquitecto
Reg. Profes. MOPC N° 2.247

Sistema de Iluminacion

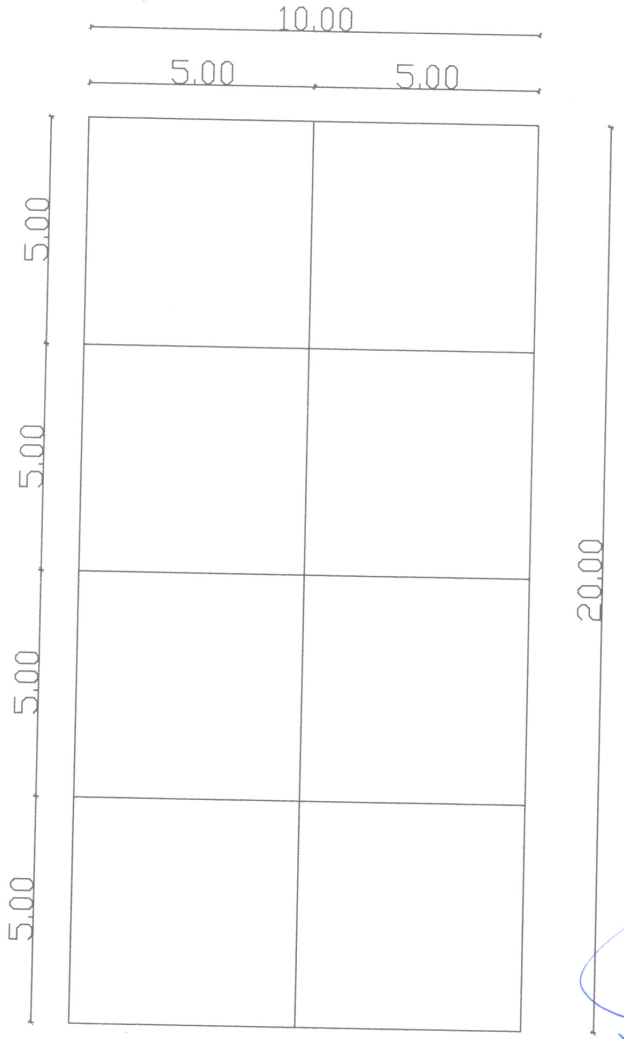

ARQ. RAÚL SILVA ESTIGARRIBIA
Arquitecto
Reg. Profes. MOPC N° 2.247

Junta de Dilatacion

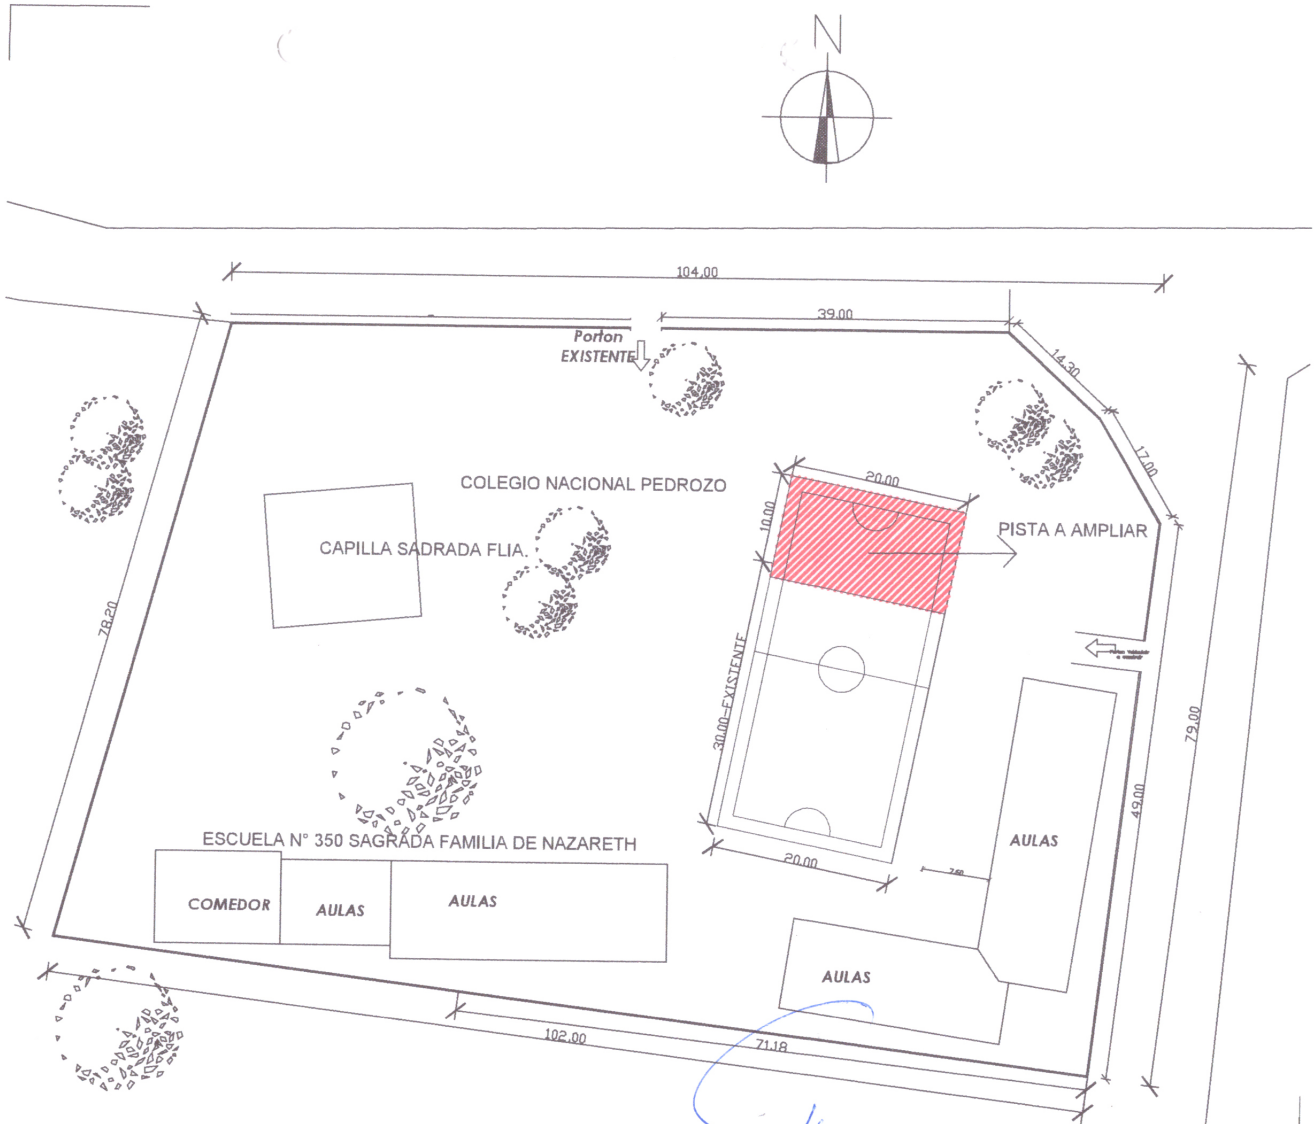

PLANO DE UBICACION

ATILIO RAÚL SILVA ESTIGARRIBIA
Arquitecto
Reg. Profes. NOPCIS 2.247

MUNICIPALIDAD DE YPACARAI YEGROS 338 e/ MCAL. ESTIGARRIBIA TEL 0513 - 433119 mail: municipalidaddeypacarai@hotmail.com	DEPARTAMENTO DE UOC	OBRA: AMPLIACION DE PISTA MULTIUSO E ILUMINACION COLEGIO NACIONAL PEDROZO