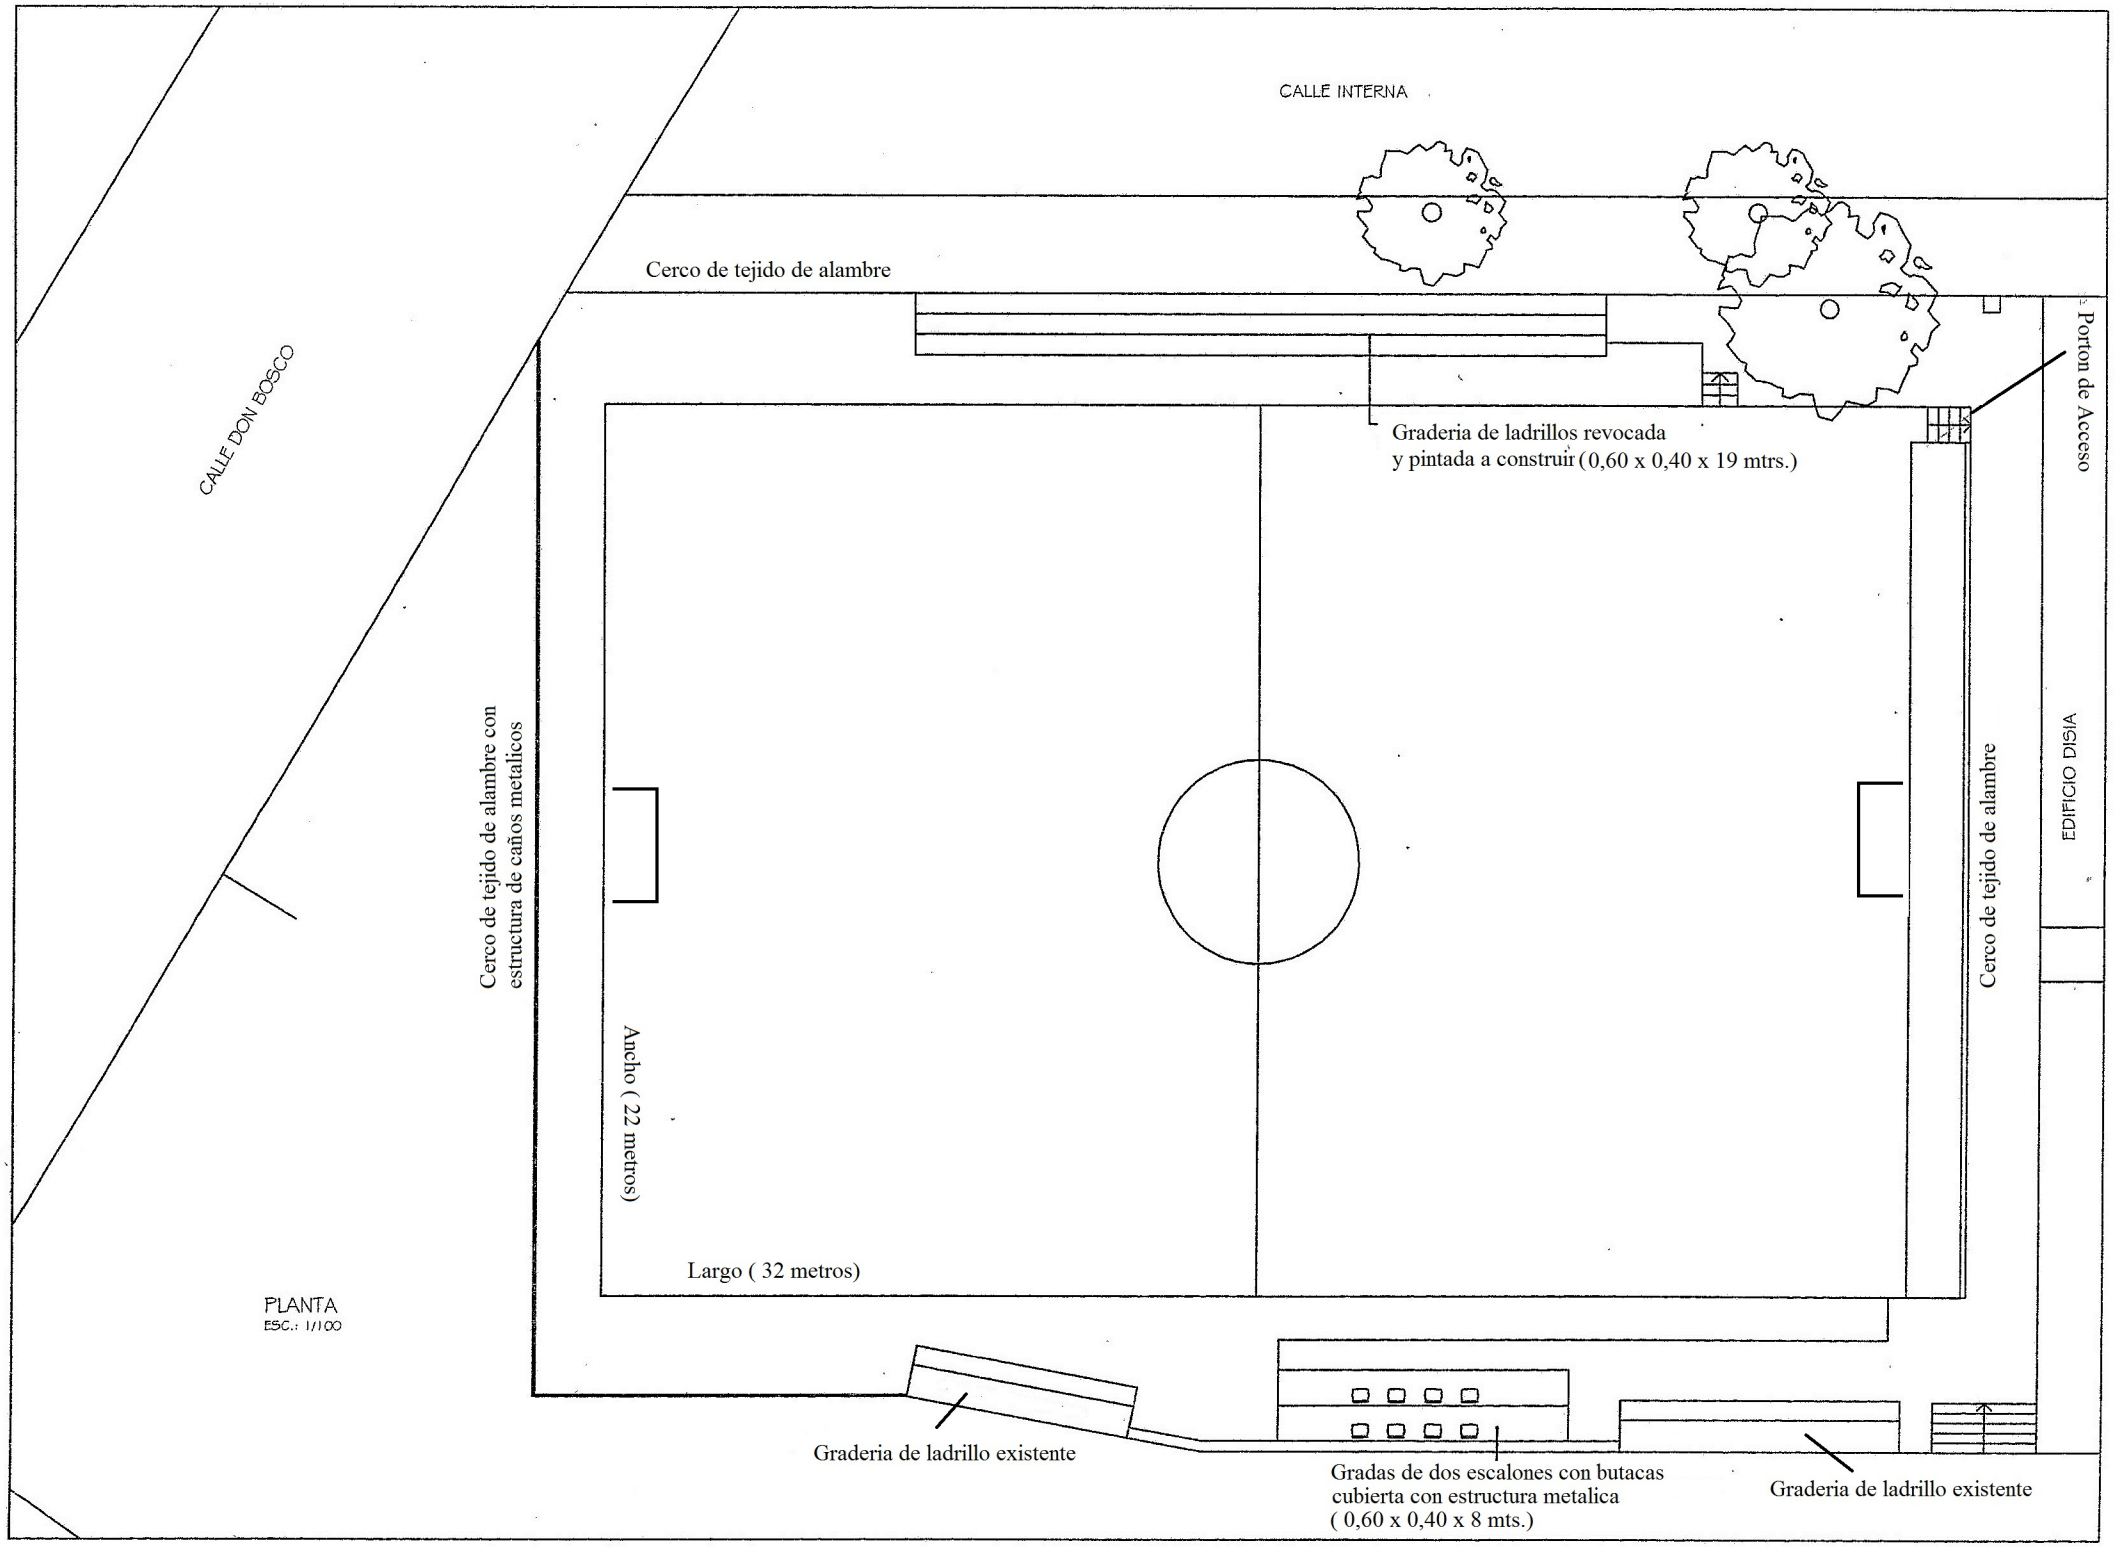
CALLE INTERNA
Cerco de tejido de alambre
CALLE DON BOSCO
Graderia de ladrillos revocada
y pintada a construir (0,60 x 0,40 x 19 mtrs.)
Porton de Acceso
EDIFICIO DISIA
Cerco de tejido de alambre con
estructura de caños metalicos
Ancho (22 metros)
Largo (32 metros)
Cerco de tejido de alambre
PLANTA
ESC.: 1/100
Graderia de ladrillo existente
Gradas de dos escalones con butacas
cubierta con estructura metalica
(0,60 x 0,40 x 8 mts.)
Graderia de ladrillo existente