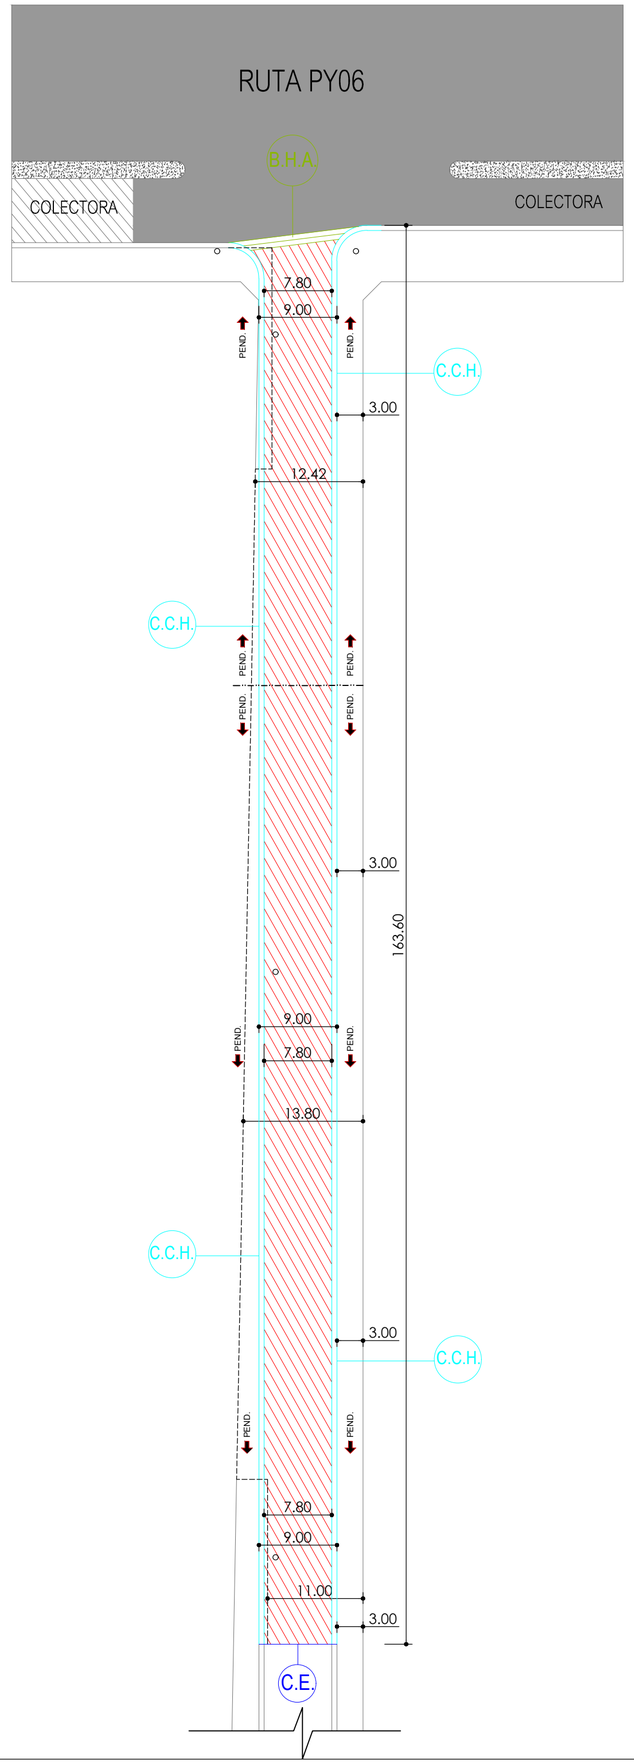

REFERENCIAS

- C.E. — CORDÓN ESCONDIDO DE HORMIGON
- B.H.A. — BADEN DE HORMIGON ARMADO
- C.C.H. — CORDON CUNETA DE HORMIGÓN
- EMPEDRADO EXISTENTE
- EMPEDRADO A CONSTRUIR
- ASFALTADO EXISTENTE
- COLUMNA ANDE
- ----- CERCO A REUBICAR

PLANTA ACOTADA
Esc.:_____1:500

MUNICIPALIDAD DE CAMBYRETA
ITAPÚA –PARAGUAY

Municipalidad de Cambyretá

OBRA: PAVIMENTO TIPO EMPEDRADO CON CORDÓN CUNETA EN ACCESO A BARRIO SAN ANTONIO

UBICACIÓN: ACCESO A BARRIO SAN ANTONIO - CAMBYRETA

LÁMINA Nº 02

DICIEMBRE 2020

Arq. Luis Roa B.
Director de Obras

Francisco J. Pereira Rieve
Intendente Municipal