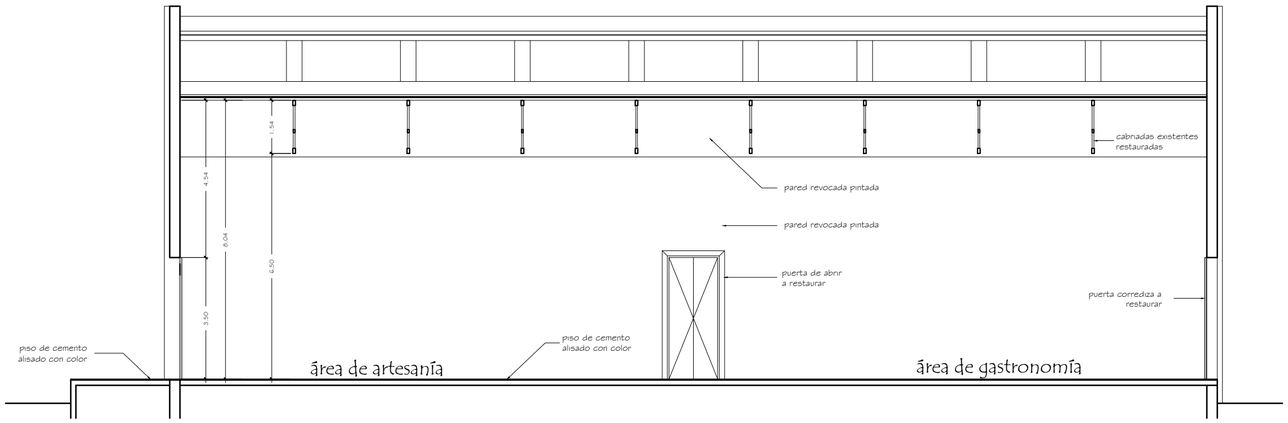

CORTE LONGITUDINAL

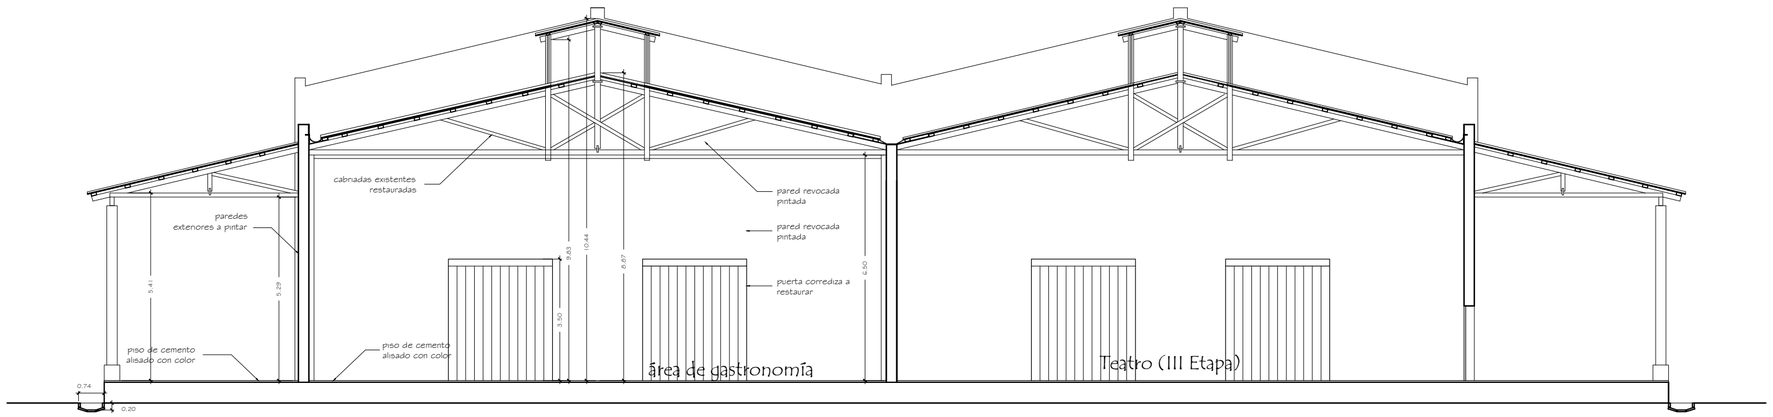

CORTE TRANSVERSAL

PROYECTO: CENTRO NACIONAL DE TURISMO DE CONCEPCION Y NORTE DEL PARAGUAY

OBRA: RESTAURACION Y CONSTRUCCIONES VARIAS EN EL PUERTO VIEJO DE CONCEPCION (II ETAPA)

CORTES ACOTADOS (PROYECTO NUEVO)- ESC. 1:125