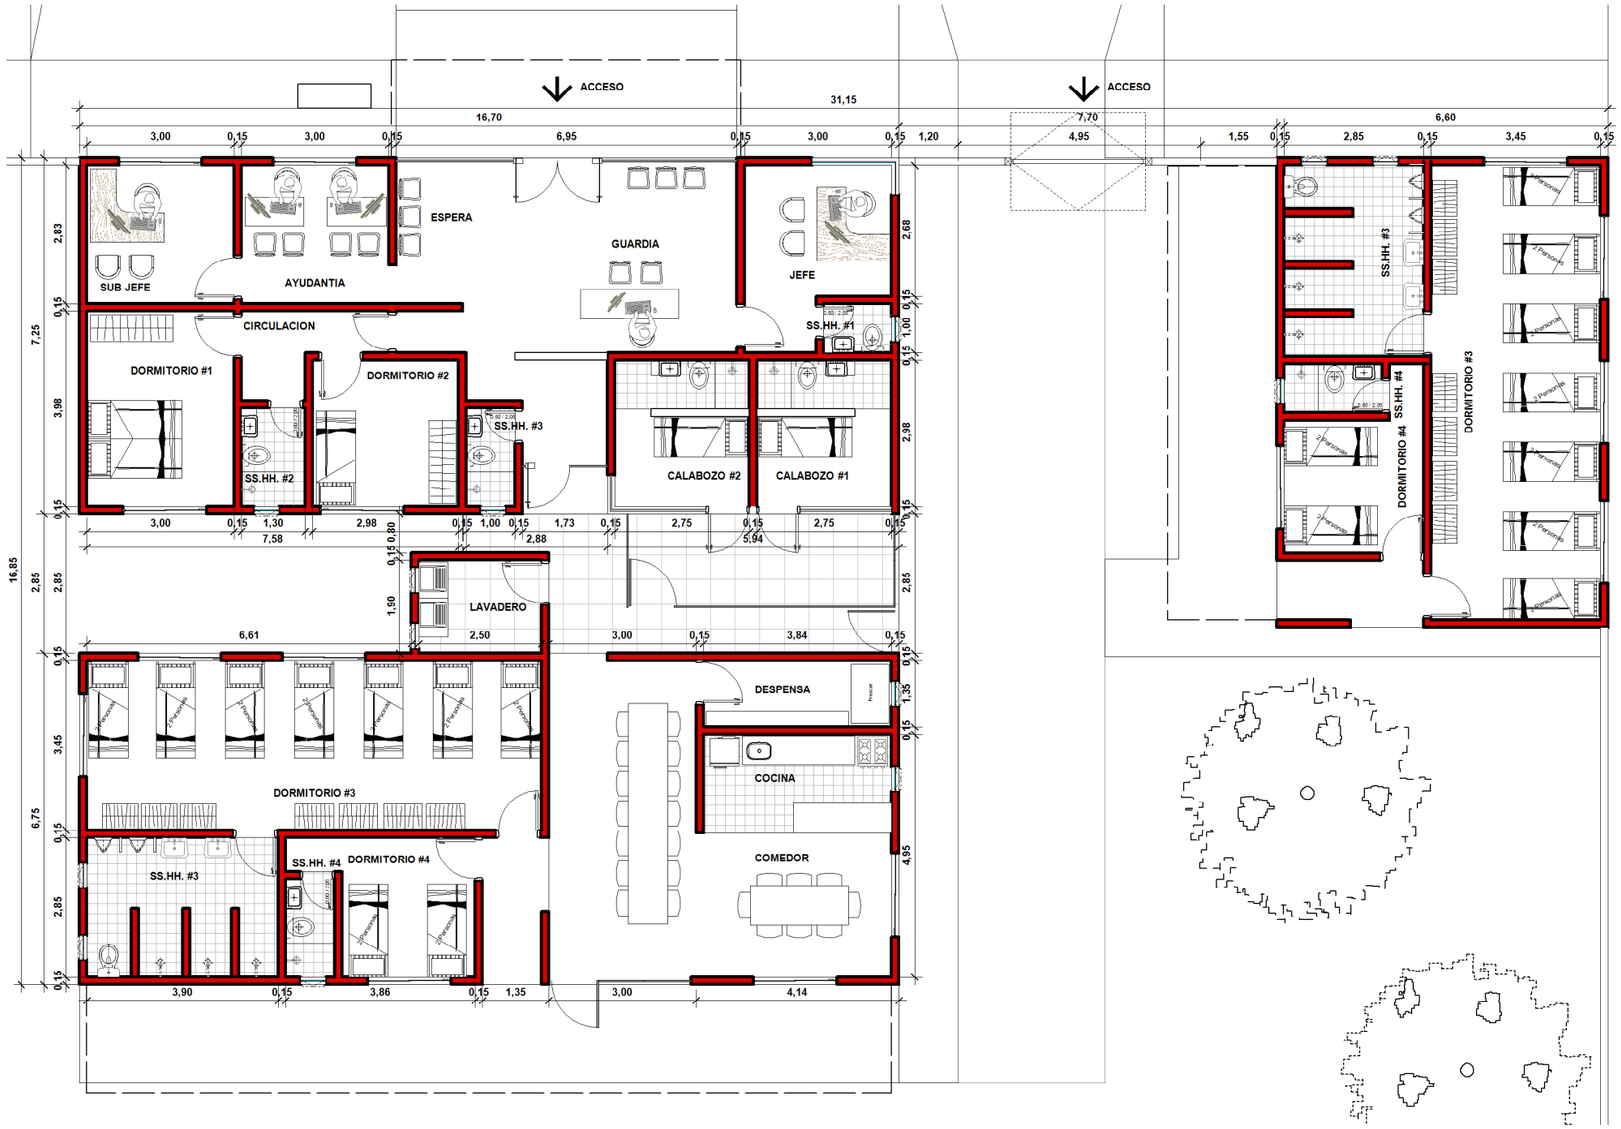

PLANTA ACOTADA Y EQUIPADA

OBRA :	COMISARIA DE YUTY
UBICACIÓN :	Calle Tte. Antonio Caballero
PROPIETARIO:	MUNICIPALIDAD DE YUTY
PROFESIONAL :	**MEGA** *Servicios de Ingenieria S.R.L.*

PROPIETARIO | PROFESIONAL

PLANTA ACOTADA Y EQUIPADA

ESC. 1/125

2