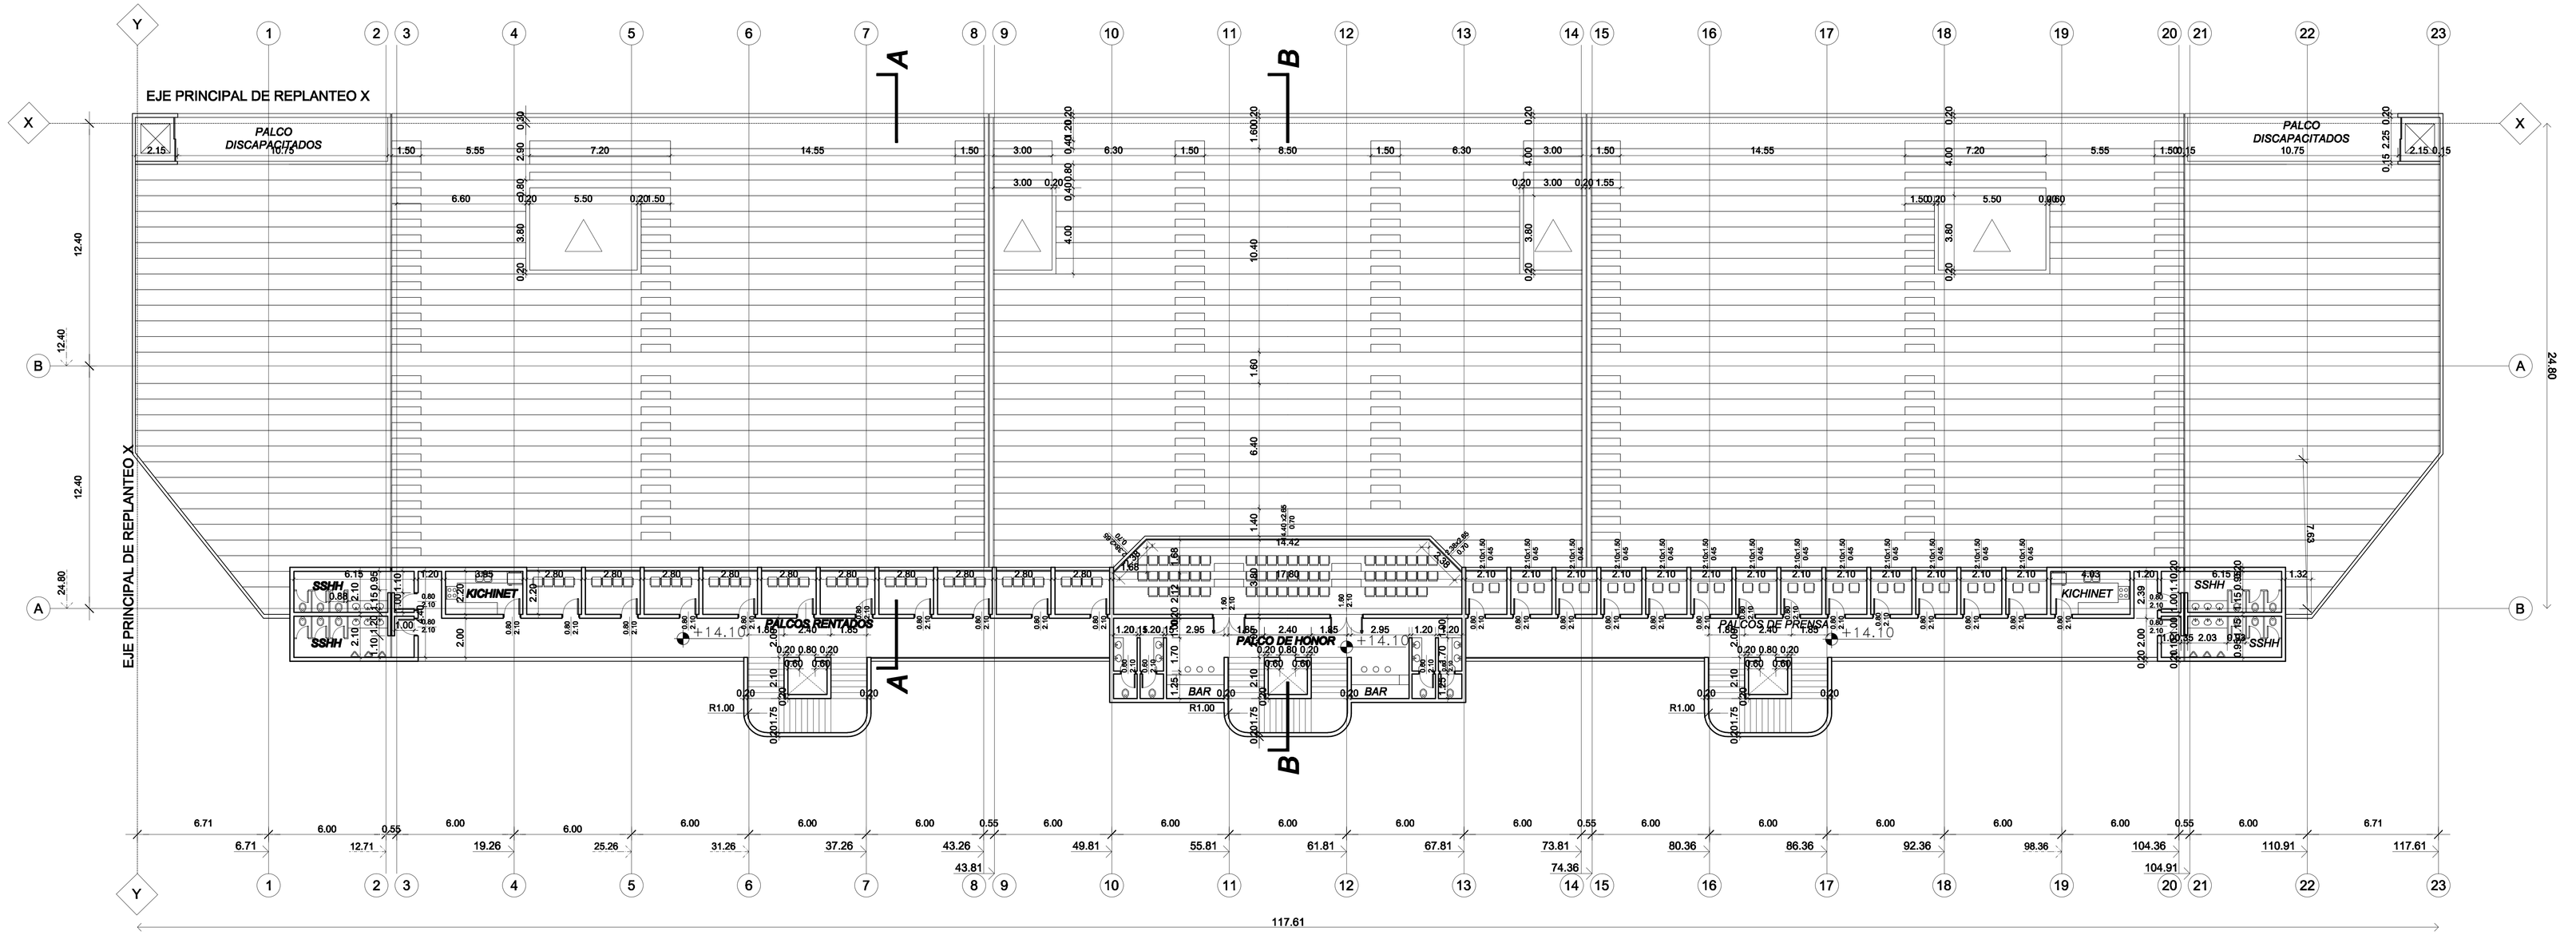

PLANTA DE PALCO DE HONOR
esc: 1/125

REVISIONES:		
Fecha	Responsable	Firma

ESTA LAMINA CONTIENE:
PLANTA PALCO DE HONOR — esc 1:125

Proyecto:
ESTADIO DE FUTBOL DE CAMPO

Departamento: Central
Ciudad: Limpio
Ubicación:
Responsable Técnico:

RUBRO: A
LÁMINA Nº: 01
ARQUITECTURA
SECTOR: PREFERENCIAS