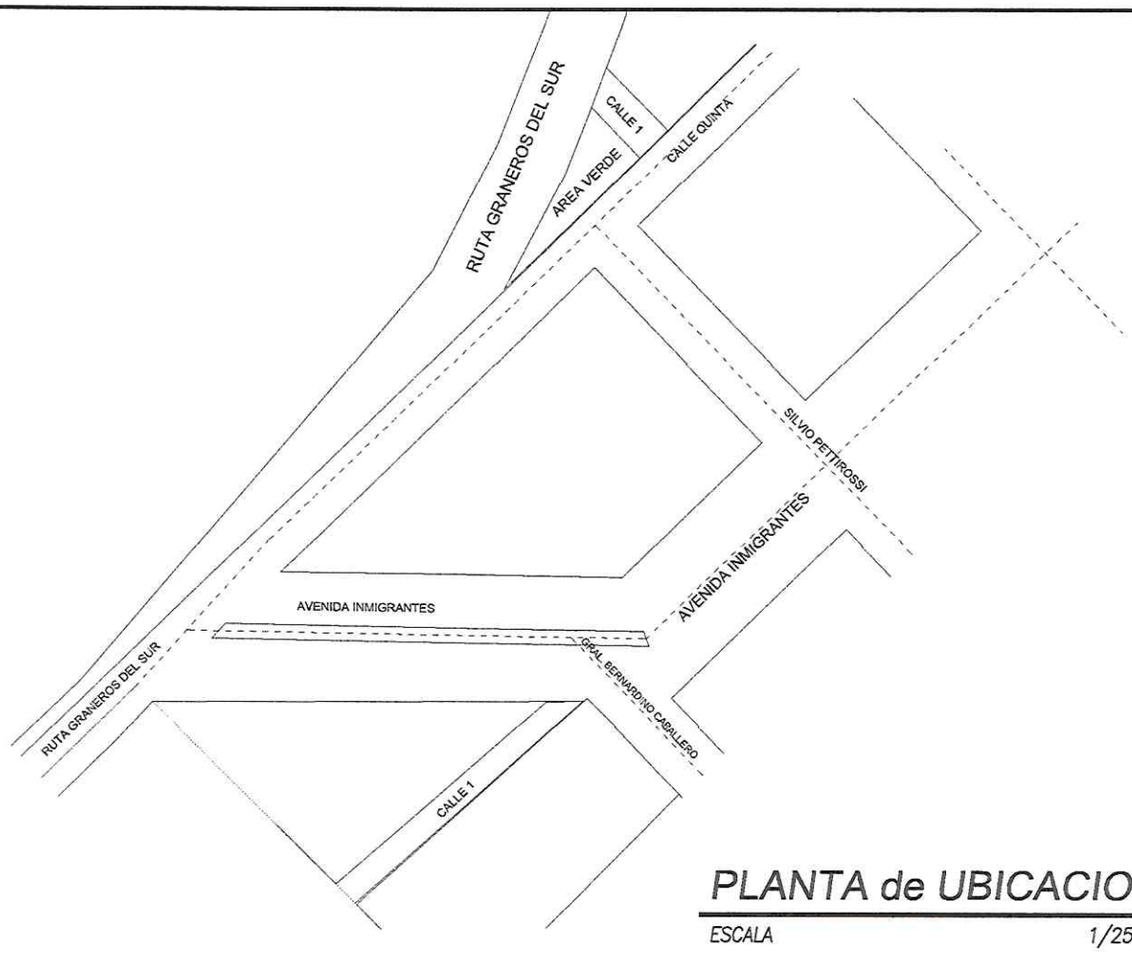

PLANTA de UBICACION

ESCALA 1/2500

OBRA: MEJORAMIENTO DE PLAZOLETA EN ACCESO A LA PAZ

UBICACIÓN: RUTA GRANEROS DEL SUR, CALLE QUINTA Y AVENIDA INMIGRANTES

ADMIN. MUNICIPAL: DRA. BLANCA CHAVEZ

PROFESIONAL: ARQ. CARLOS AQUINO **PAT.PROF.:** 2.648

CARLOS AQUINO
Arquitecto
Reg. Prof. N°: 2648

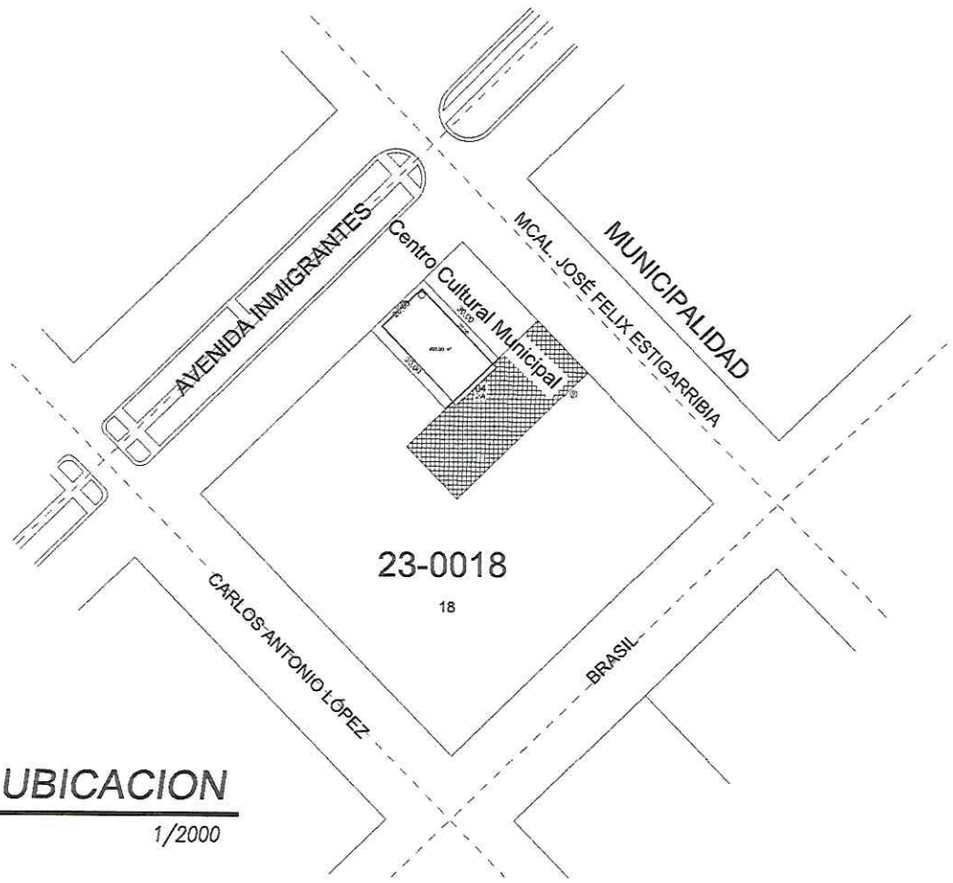

PLANTA de UBICACION

ESCALA *1/2000*

OBRA: MEJORAMIENTO DE PLAZA DETRAS DEL CENTRO CULTURAL

UBICACIÓN: CALLE MCAL. JOSÉ FELIX ESTIGARRIBIA, ENTRE AVENIDA INMIGRANTES CALLE BRASIL

ADMIN. MUNICIPAL: DRA. BLANCA CHAVEZ

PROFESIONAL: ARQ. CARLOS AQUINO **PAT.PROF.:** 2.648

CARLOS AQUINO
Arquitecto
Reg. Prof. N°: 2648

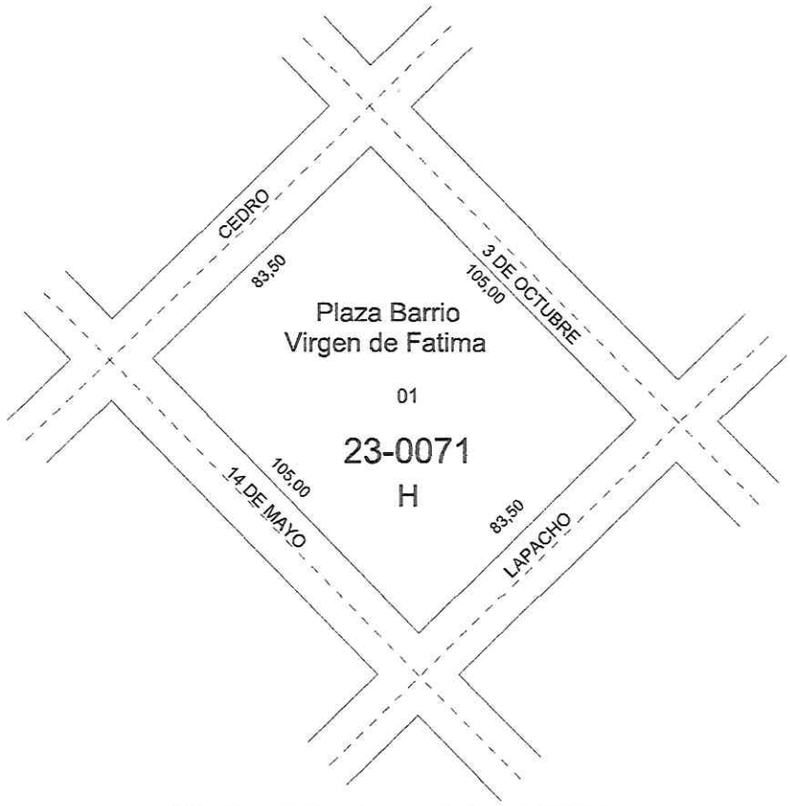

PLANTA de UBICACION

ESCALA *1/2000*

OBRA: MEJORAMIENTO DE PLAZA EN EL BARRIO VIRGEN DE FATIMA

UBICACIÓN: ENTRE CALLES 3 DE OCTUBRE, CEDRO, LAPACHO Y 14 DE MAYO

ADMIN. MUNICIPAL: DRA. BLANCA CHAVEZ

PROFESIONAL: ARQ. CARLOS AQUINO **PAT.PROF.:** 2.648

CARLOS AQUINO
Arquitecto
Reg. Prof. N°: 2648

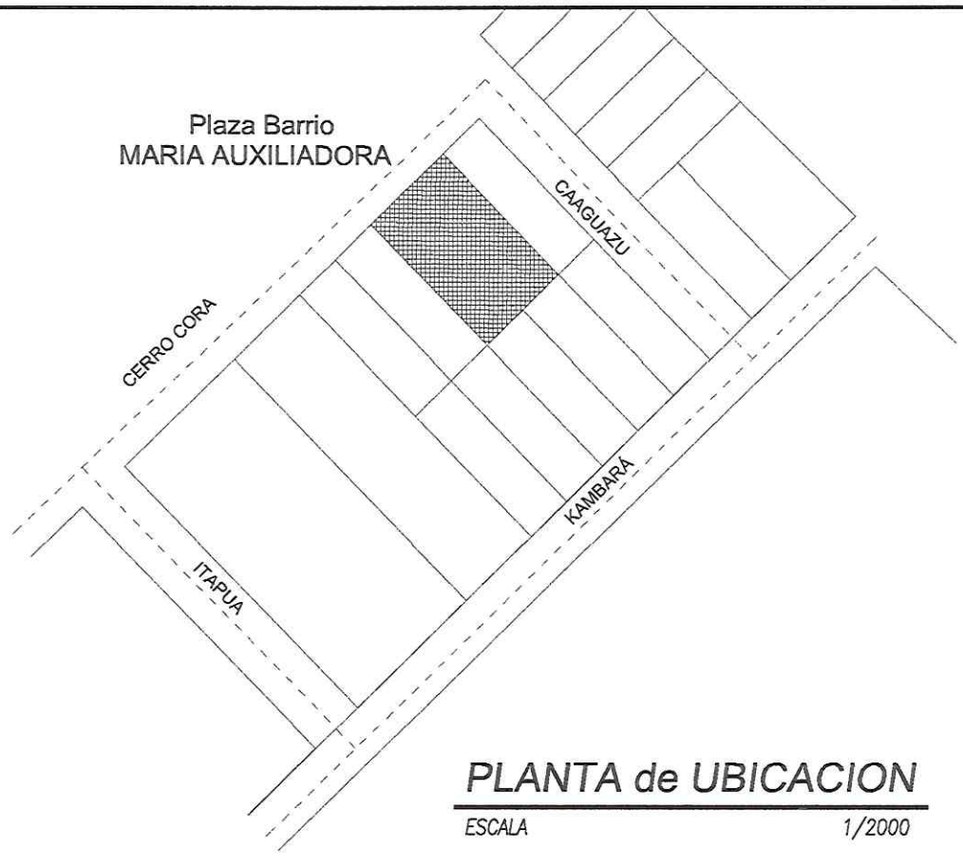

PLANTA de UBICACION

ESCALA *1/2000*

OBRA: MEJORAMIENTO DE PLAZA EN EL BARRIO MARIA AUXILIADORA

UBICACIÓN: CALLE CERRO CORA ENTRE CALLE CAAGUAZU, CALLE ITAPUA Y CALLE KAMBARÁ

ADMIN. MUNICIPAL: DRA. BLANCA CHAVEZ

PROFESIONAL: ARQ. CARLOS AQUINO **PAT.PROF.:** 2.648

CARLOS AQUINO
Arquitecto
Reg. Prof. N°: 2648

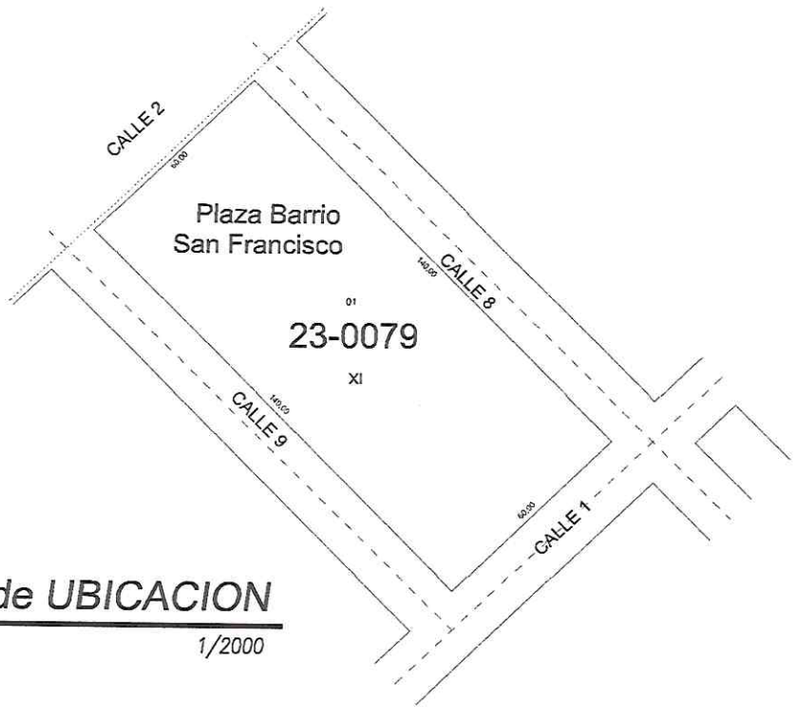

PLANTA de UBICACION

ESCALA *1/2000*

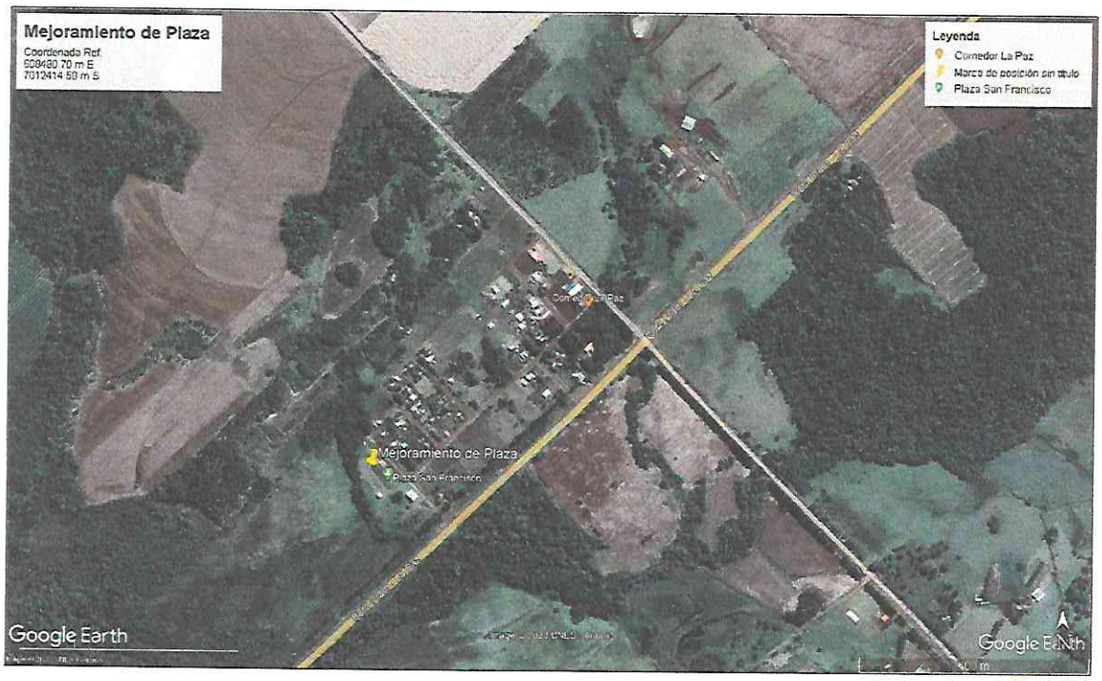

OBRA: MEJORAMIENTO DE PLAZA EN EL BARRIO SAN FRANCISCO

UBICACIÓN: ENTRE CALLE 8, CALLE 2, CALLE 1, Y CALLE 9

ADMIN. MUNICIPAL: DRA. BLANCA CHAVEZ

PROFESIONAL: ARQ. CARLOS AQUINO **PAT.PROF.:** 2.648

CARLOS AQUINO
Arquitecto
Reg. Prof. N°: 2648

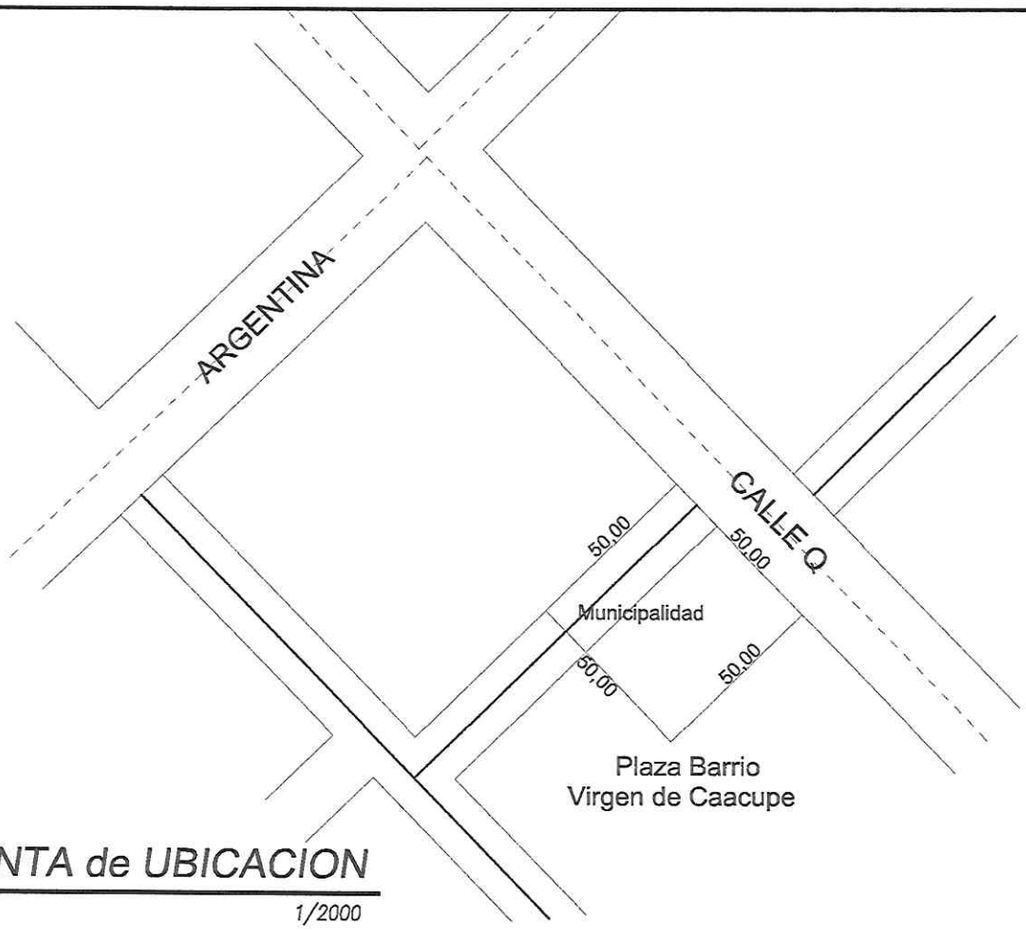

PLANTA de UBICACION

ESCALA *1/2000*

OBRA: MEJORAMIENTO DE PLAZA EN EL BARRIO VIRGEN DE CAACUPE

UBICACIÓN: CALLE Q, ENTRE CALLE ARGENTINA

ADMIN. MUNICIPAL: DRA. BLANCA CHAVEZ

PROFESIONAL: ARQ. CARLOS AQUINO **PAT.PROF.:** 2.648

CARLOS AQUINO
Arquitecto
Reg. Prof. N°: 2648