PLANTA DE UBICACION–CALLE COSTA DULCE – PRINCIPAL

PLANTA DE LA CALLE

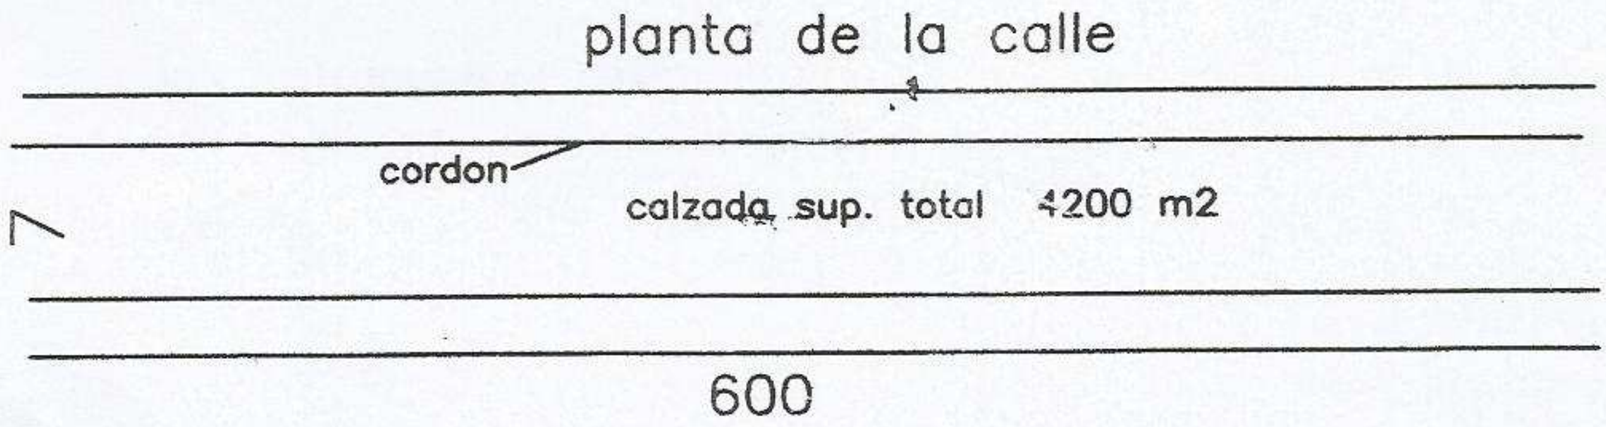

lon.total de cordon = 1200 metros

MUNICIPALIDAD DE ITAUGUA
DPTO. OBRAS Y CATASTRO
APROBADO
Por Resolución Nº 608
Fecha 20-05-2014
Cta.:
ENCARGADO

PROYECTO DE EMPEDRADO

PROYECTO MUNICIPAL COSTA DULCE

PROFESIONAL = ING. HUMBERTO ALE MARTINEZ REG.M.O.P.C.Nº 82

MUNICIPALIDAD DE ITAUGUA · Departamento de Catastro

LUGAR = COSTA DULCE ITAUGUA GUAZU

DISTRITO = ITAUGUA

LONGITUD TOTAL 600 MTS.

ancho de la calzada= 7 m.

CORDON–TOLAL = 1200 M.

SUPERFICIE DE LA CALZADA = 4200 M2