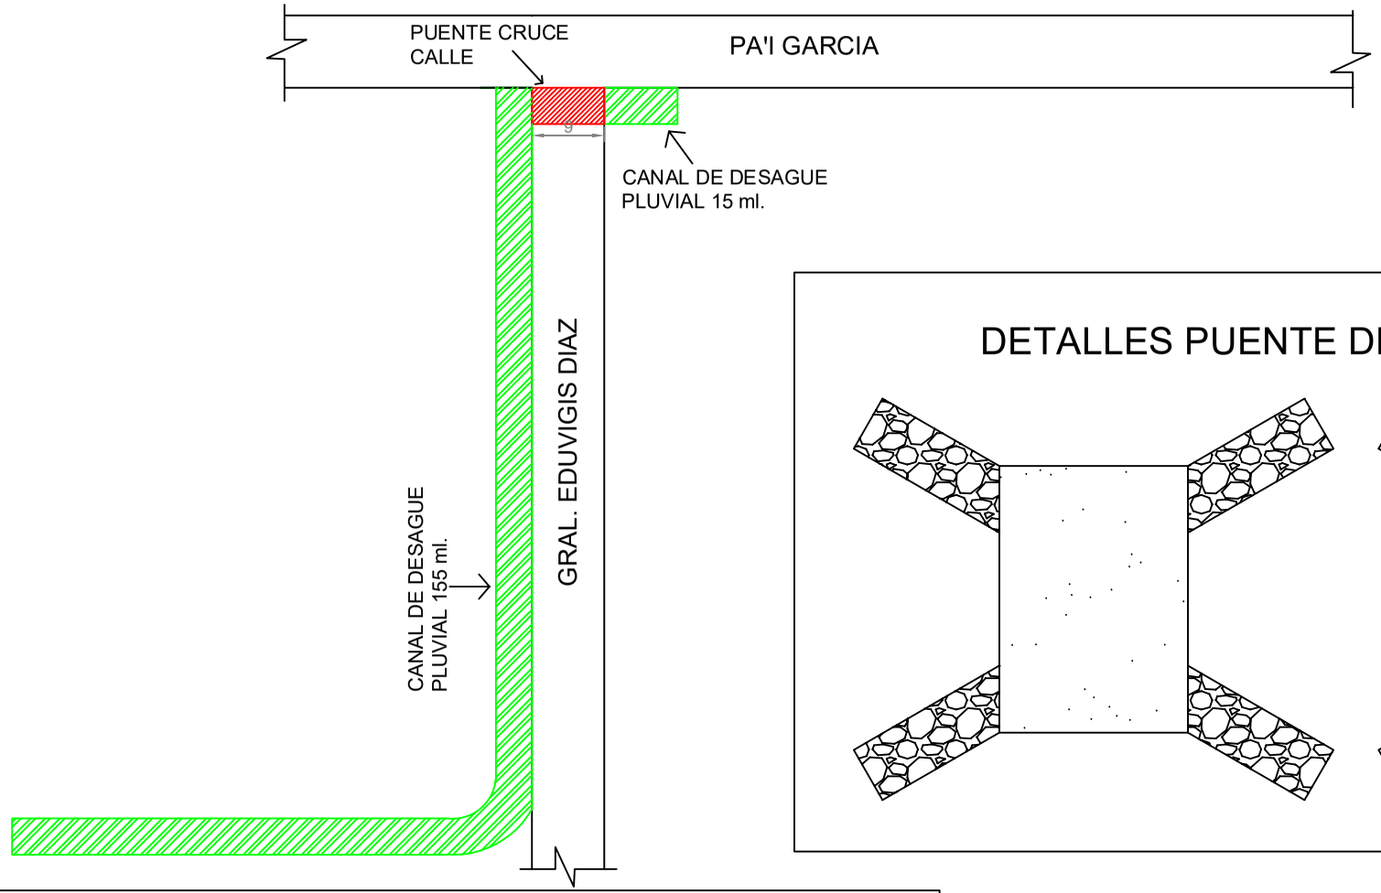

Derlis Gayoso
Ingeniero Civil
Reg. Prof. Nº 5.759

Ing. Derlis Gayoso
Director de Obras
Municipalidad de Loreto

DETALLES PUENTE DE HORMIGÓN ARMADO

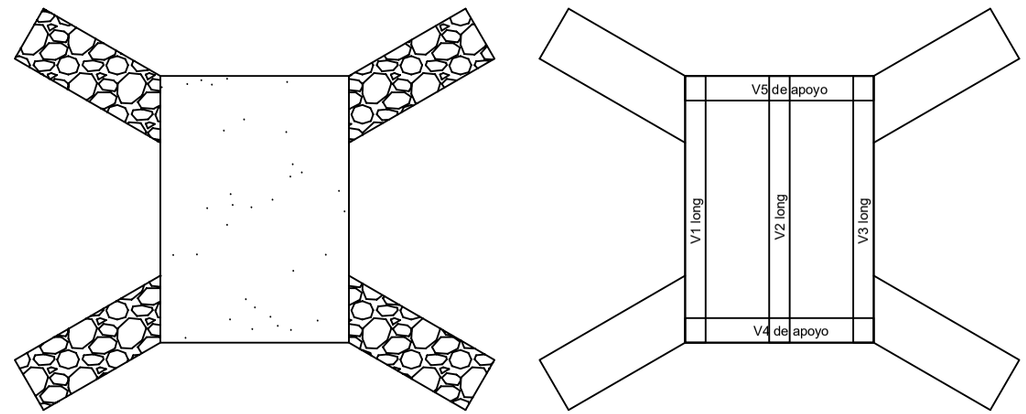

DETALLES DESAGUE PLUVIAL

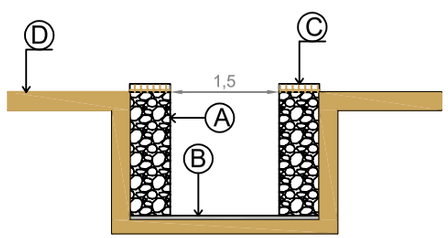

REFERENCIAS:

A - Muro de piedra bruta
B: Base de desagüe de Hº Simple
C:Terminacion en mamposteria de 0,30 cm
D: Nivel natural del terreno

MUNICIPALIDAD DE LORETO

ADMINISTRACION RODOLFO INSAURRALDE

PROYECTO: CONSTRUCCIÓN DE DESAGÜE PLUVIAL A CIELO ABIERTO Y PUENTE CRUCE CALLE

UBICACIÓN: CIUDAD DE LORETO

PROYECTO: MUNICIPALIDAD DE LORETO

LÁMINA
1/3

Derlis Gayoso
Ingeniero Civil
Reg. Prof. Nº 5.259

Ing. Derlis Gayoso
Director de Obras
Municipalidad de Loreto

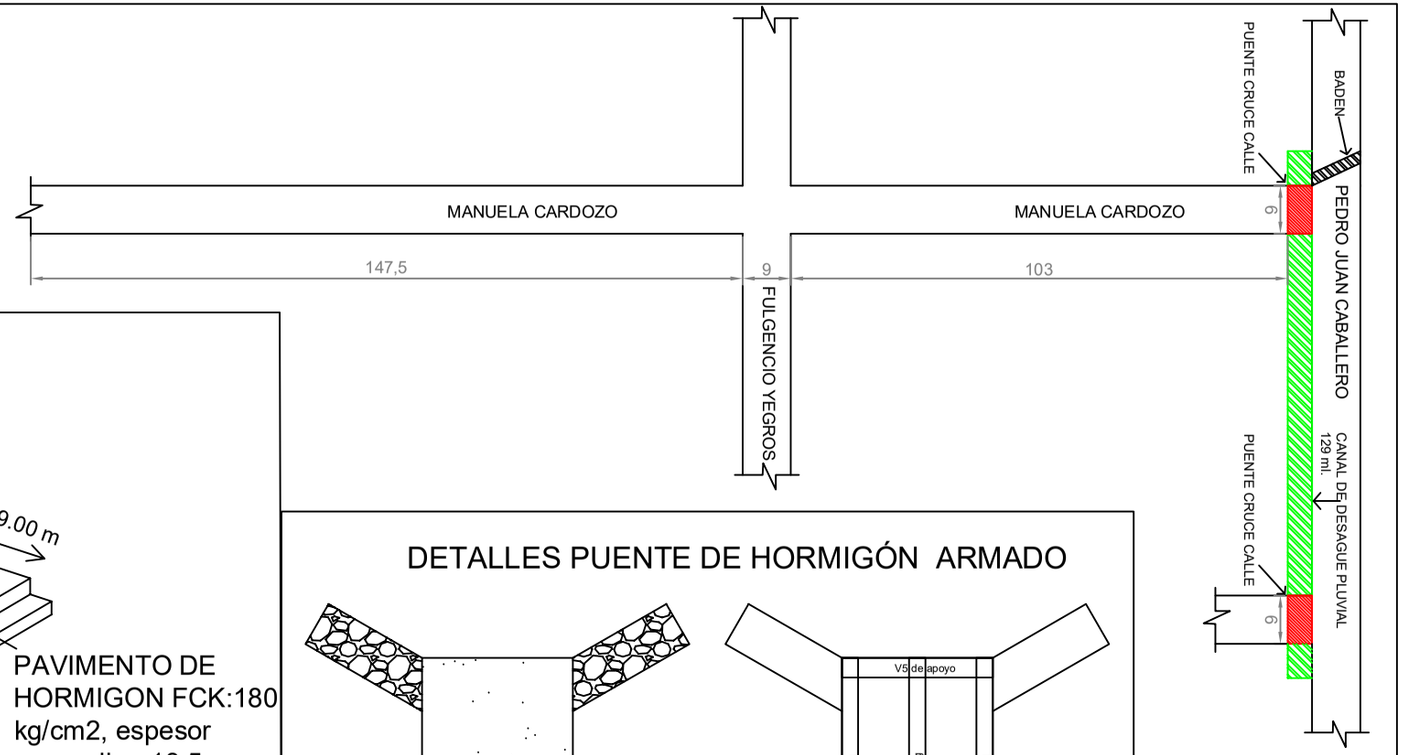

DETALLES PAVIMENTO

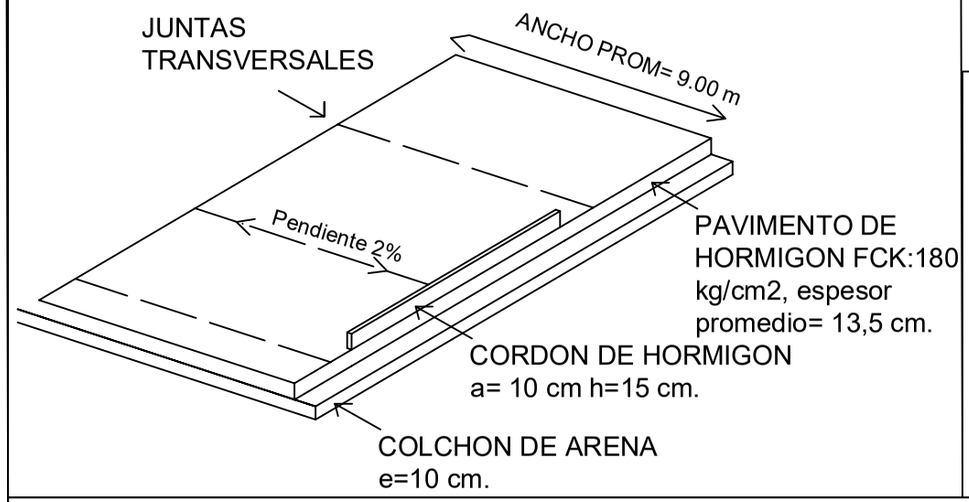

DETALLES PUENTE DE HORMIGÓN ARMADO

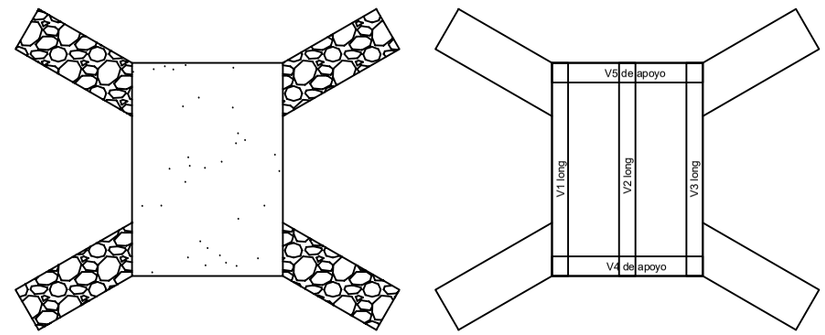

DETALLES DESAGUE PLUVIAL

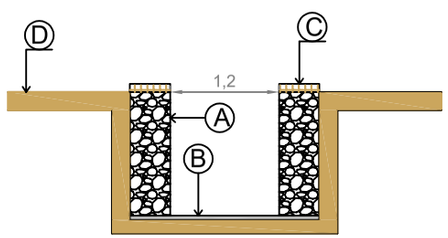

REFERENCIAS:

A - Muro de piedra bruta
B: Base de desagüe de Hº Simple
C:Terminacion en mamposteria de 0,30 cm
D: Nivel natural del terreno

MUNICIPALIDAD DE LORETO

ADMINISTRACION RODOLFO INSAURRALDE

PROYECTO: CONSTRUCCIÓN DE PAVIMENTO RÍGIDO, PUENTE CRUCE CALLE Y DESAGÜE PLUVIAL A CIELO ABIERTO

UBICACIÓN:CIUDAD DE LORETO

PROYECTO: MUNICIPALIDAD DE LORETO

LÁMINA
2/3

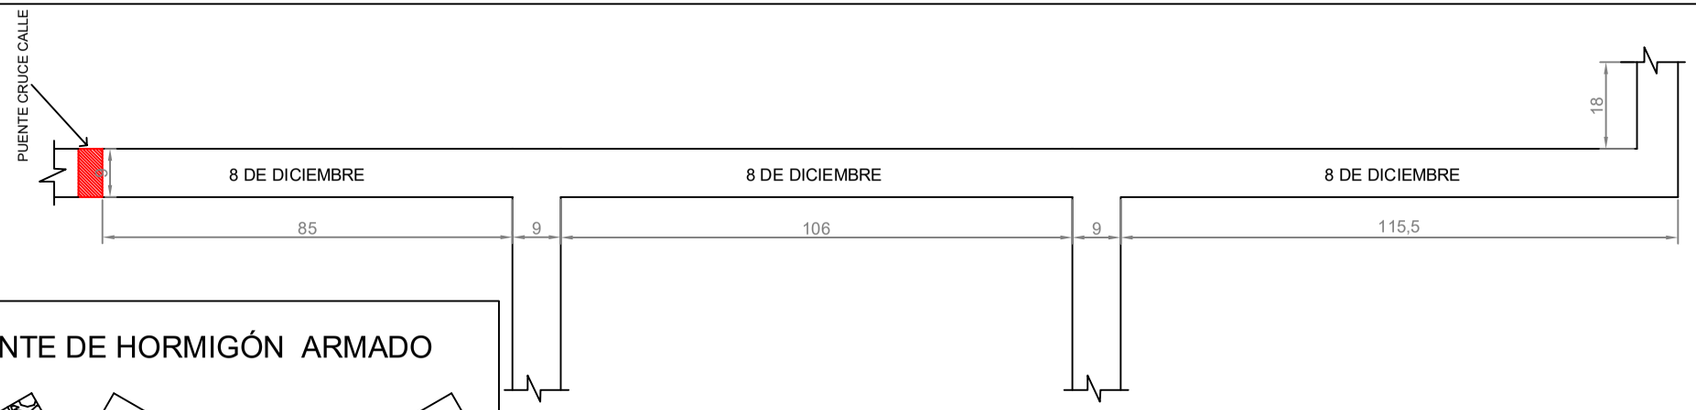

DETALLES PUENTE DE HORMIGÓN ARMADO

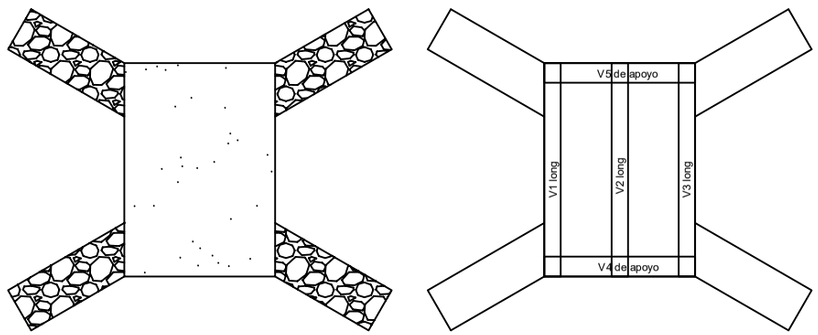

DETALLES PAVIMENTO

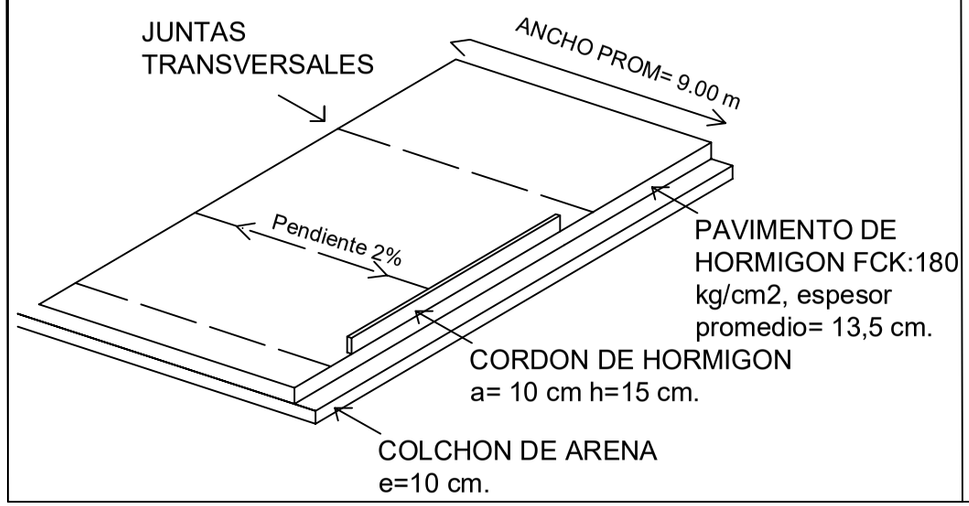

Derlis Gayoso
Ingeniero Civil
Reg. Prof. Nº 5.259
Ing. Derlis Gayoso
Director de Obras
Municipalidad de Loreto

MUNICIPALIDAD DE LORETO

ADMINISTRACION RODOLFO INSAURRALDE

PROYECTO: CONSTRUCCIÓN DE PAVIMENTO RÍGIDO Y PUENTE CRUCE CALLE

UBICACIÓN:CIUDAD DE LORETO

PROYECTO: MUNICIPALIDAD DE LORETO

LÁMINA

3/3