PERFIL LONGITUDINAL
ESCALA HORIZONTAL: 1/1000
ESCALA VERTICAL: 1/100

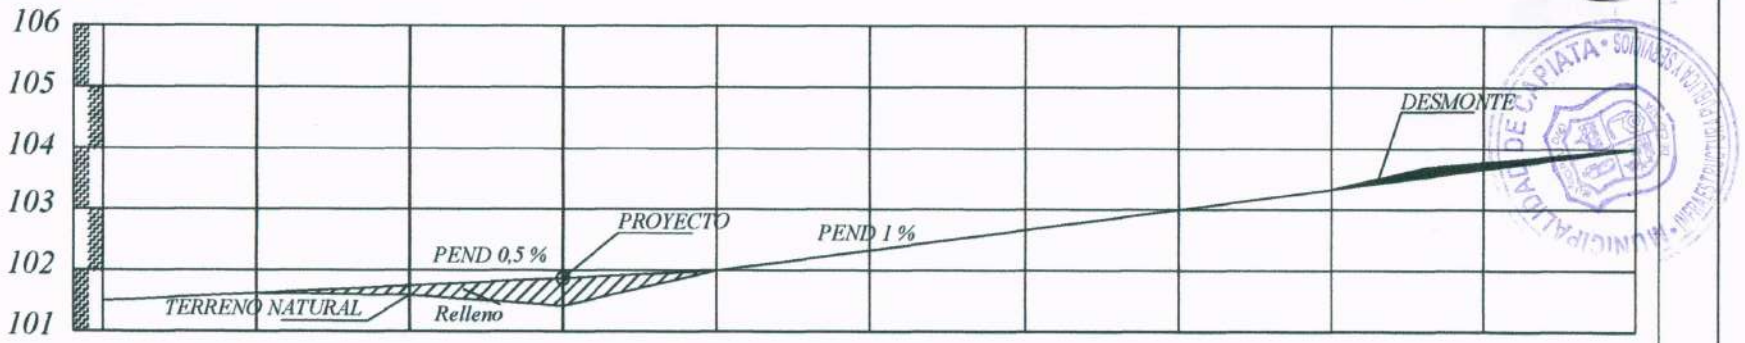

PROGRESIVA	00+000	30.00	00+030	30.00	00+060	30.00	00+090	30.00	00+120	30.00	00+150	30.00	00+180	30.00	00+210	30.00	00+240	30.00	00+270	30.00	00+300
RAZANTE DEL TERRENO	101,50		101,95		101,45		101,65		102,00		102,50		102,75		103,00		103,25		103,76		104,00
RAZANTE DEL PROYECTO	101,50		101,62		101,75		101,87		102,00		102,50		102,75		103,00		103,25		103,65		104,00

PLANIMETRIA

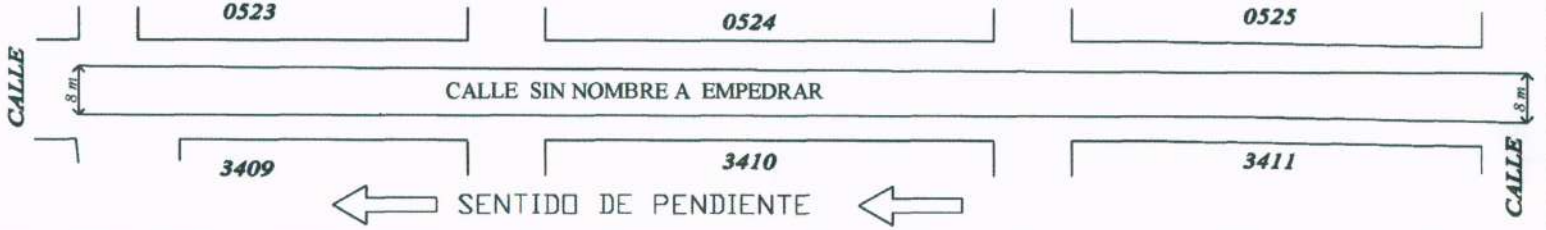

OBRA: PAVIMENTO TIPO EMPEDRADO	LUGAR: COMPAÑIA 3ra Ka´aguykupe	DISTRITO: CAPIATA	2019	NM
MUNICIPALIDAD DE CAPIATA	TRAMO : 523,524,525,3409,3410,3411 BARRIO: SAN RAMON	DEPTO DE INFRAESTRUCTURA PUBLICA Y SERVICIOS		