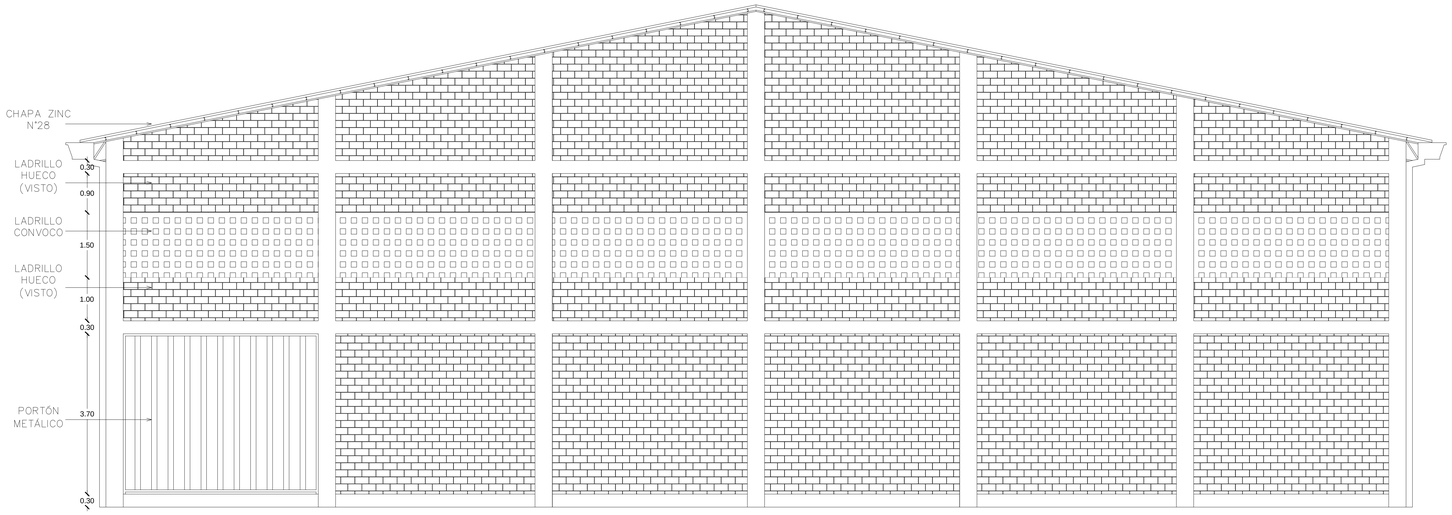

FACHADA FRONTAL
ESC.:..... 1/50

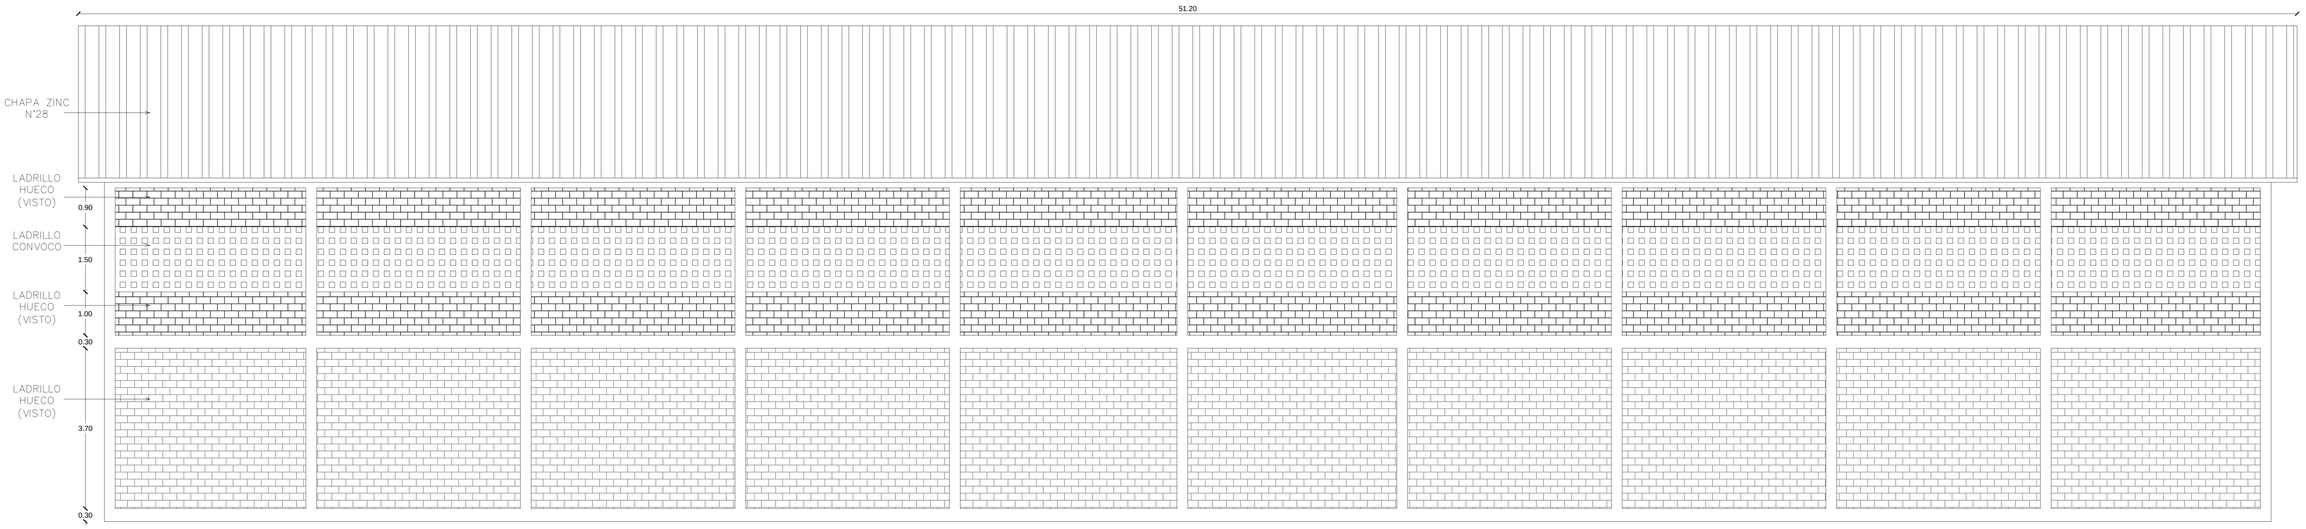

FACHADA LATERAL IZQUIERDO
ESC.:..... 1/50

PROYECTO: TINGLADO MUNICIPAL DEL DISTRITO DE SAN JOAQUÍN.
Ubicación: Calle Palma esq. Caballero, Distrito de San Joaquín.
Propietario: Municipalidad de San Joaquín.
Profesional: Arq. Luis Alberto Fernández Portillo Reg. M.O.P.C. N° : 3.193
Ubicación: Tte Rojas Silva c/ Carlos A. López, Distrito de Caaguazu.
Sup. a construir: 1367 m2
Propietario Profesional Proyectista