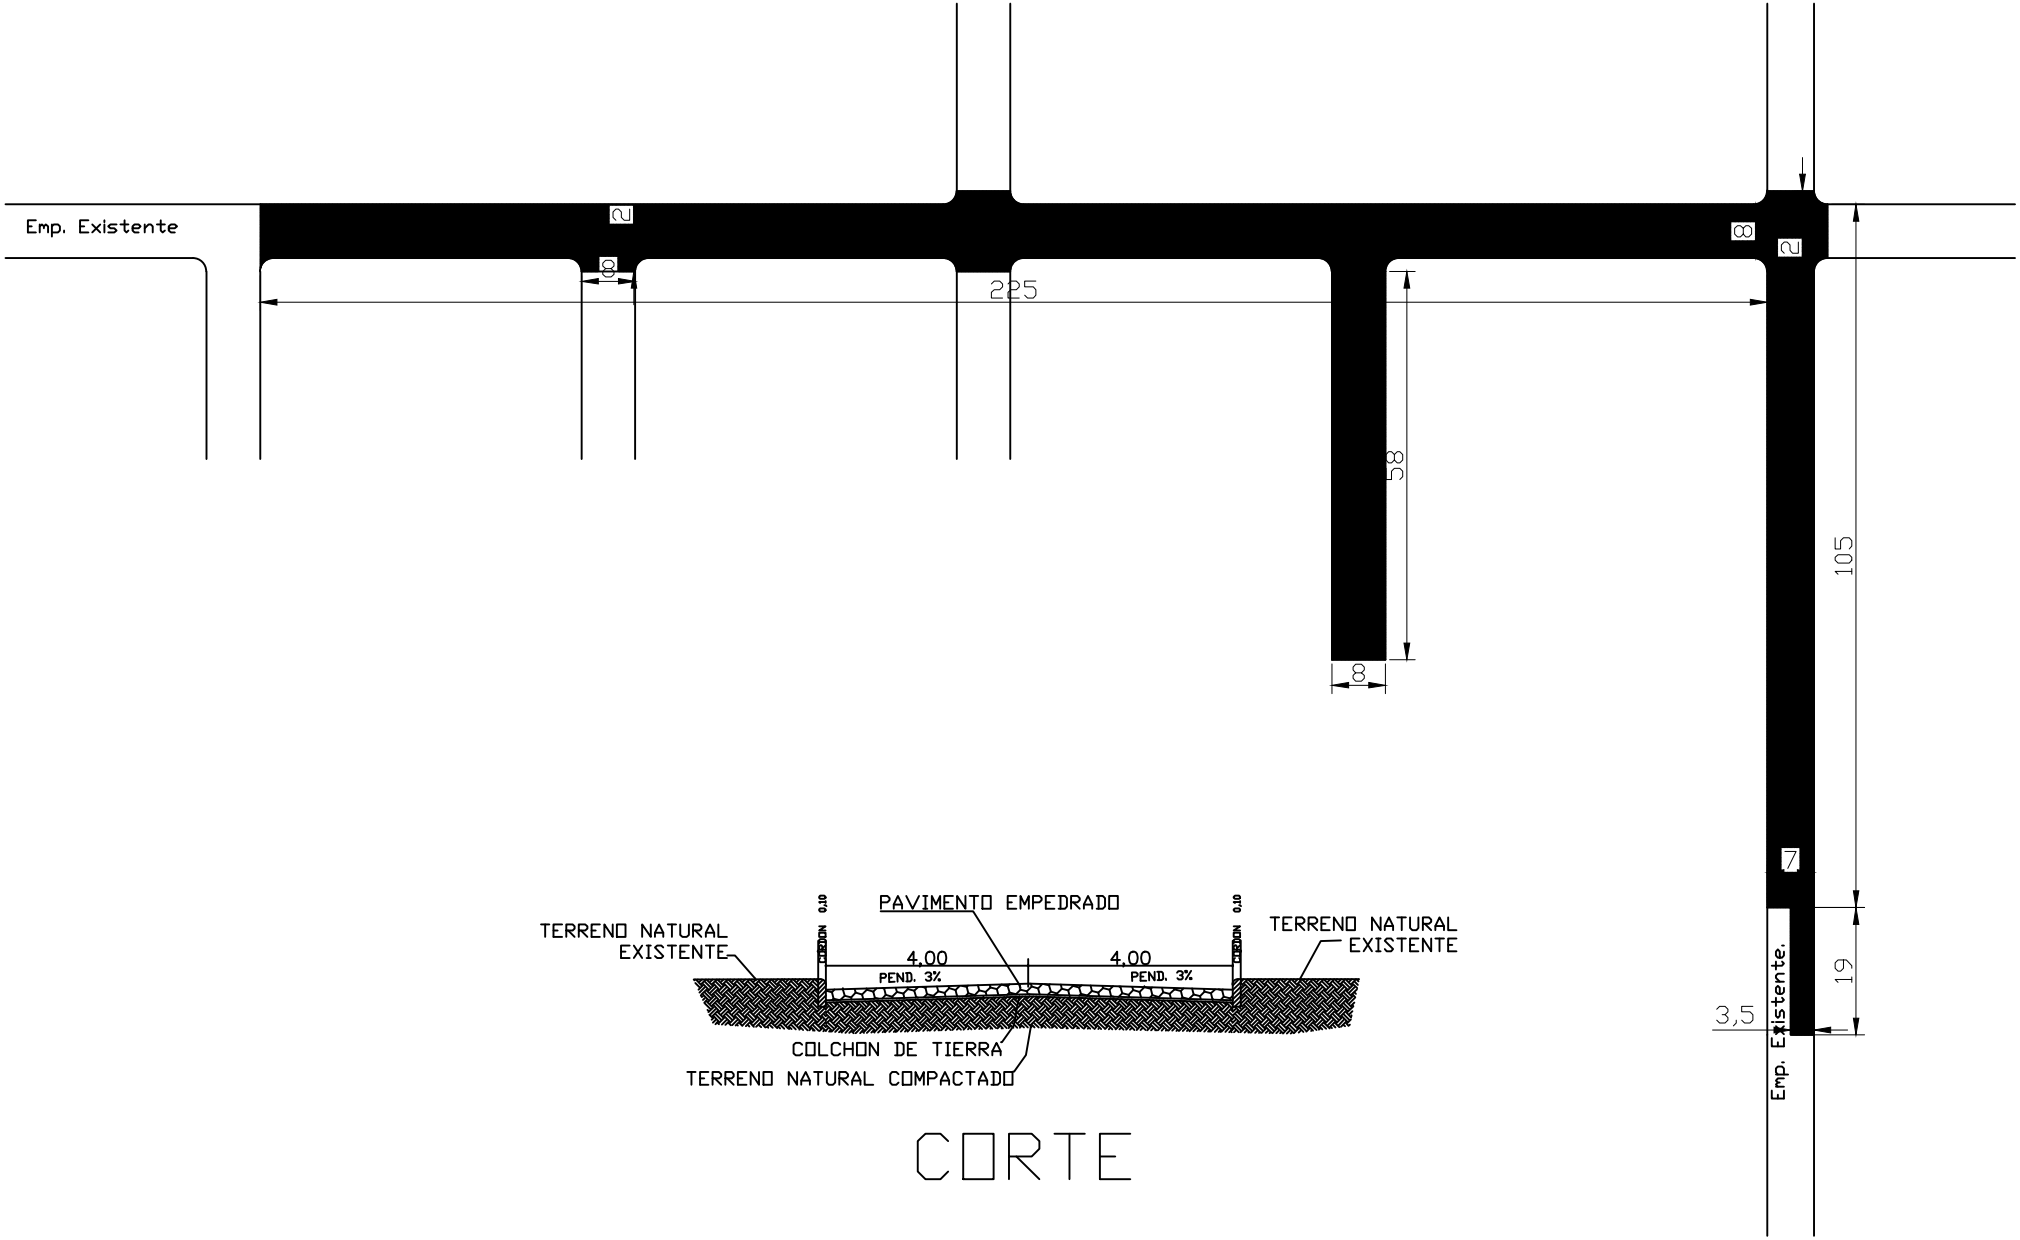

CORTE

PLANTA

MUNICIPALIDAD DE MINGA GUAZU	
DEPARTAMENTO: *DE OBRAS*	
DIVISION: **PROYECTO Y FISCALIZACIÓN**	PLANO Nº
AÑO **2019**	PLANO **CONSTRUCCIÓN DE PAVIMENTO TIPO EMPEDRADO EN EL KM 30 MONDAY - ANDEVY 2**	01